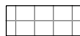
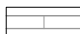


Quadro de áreas

0.1. Hall	9,70 m ²
0.2. Patamar	5,50 m ²
0.3. Arrumo	2,00 m ²
0.4. Circulação	14,30 m ²
0.5. Quarto 1	16,70 m ²
0.6. Quarto 2	9,50 m ²
0.7. Quarto 3	7,50 m ²
0.8. Quarto 4	11,30 m ²
0.9. Quarto 5	8,50 m ²
0.10. IS	4,50 m ²
0.11. Despensa	4,00 m ²
0.12. Cozinha	9,60 m ²
0.13. Sala Estar	17,60 m ²
0.14. Terraço	78,20 m ²
0.15. Saguão	3,30 m ²

-  pavimento cerâmico
-  soalho em madeira


± 0.00 m = 60.40 m.a.n.m.

RLC Rua Luciano Cordeiro 59
Rua Luciano Cordeiro, Lisboa
Projecto de Licenciamento

requerente:
Santa Casa da Misericórdia de Lisboa
Largo Trindade Coelho, 1200-470 Lisboa
NIF 500745471
+351 213 235 732
projetos.urb@scml.pt; helena.lucas@scml.pt


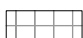
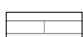
projectista:
CONDE SOUSA arquitectos
Pç. Londres 4, 2º Esq., 1000-191 Lisboa
+351 914 985 675
info@condesousa.com

Planta Existente Piso 0
03 V3
Escala 1:100, A3
04.02.2025

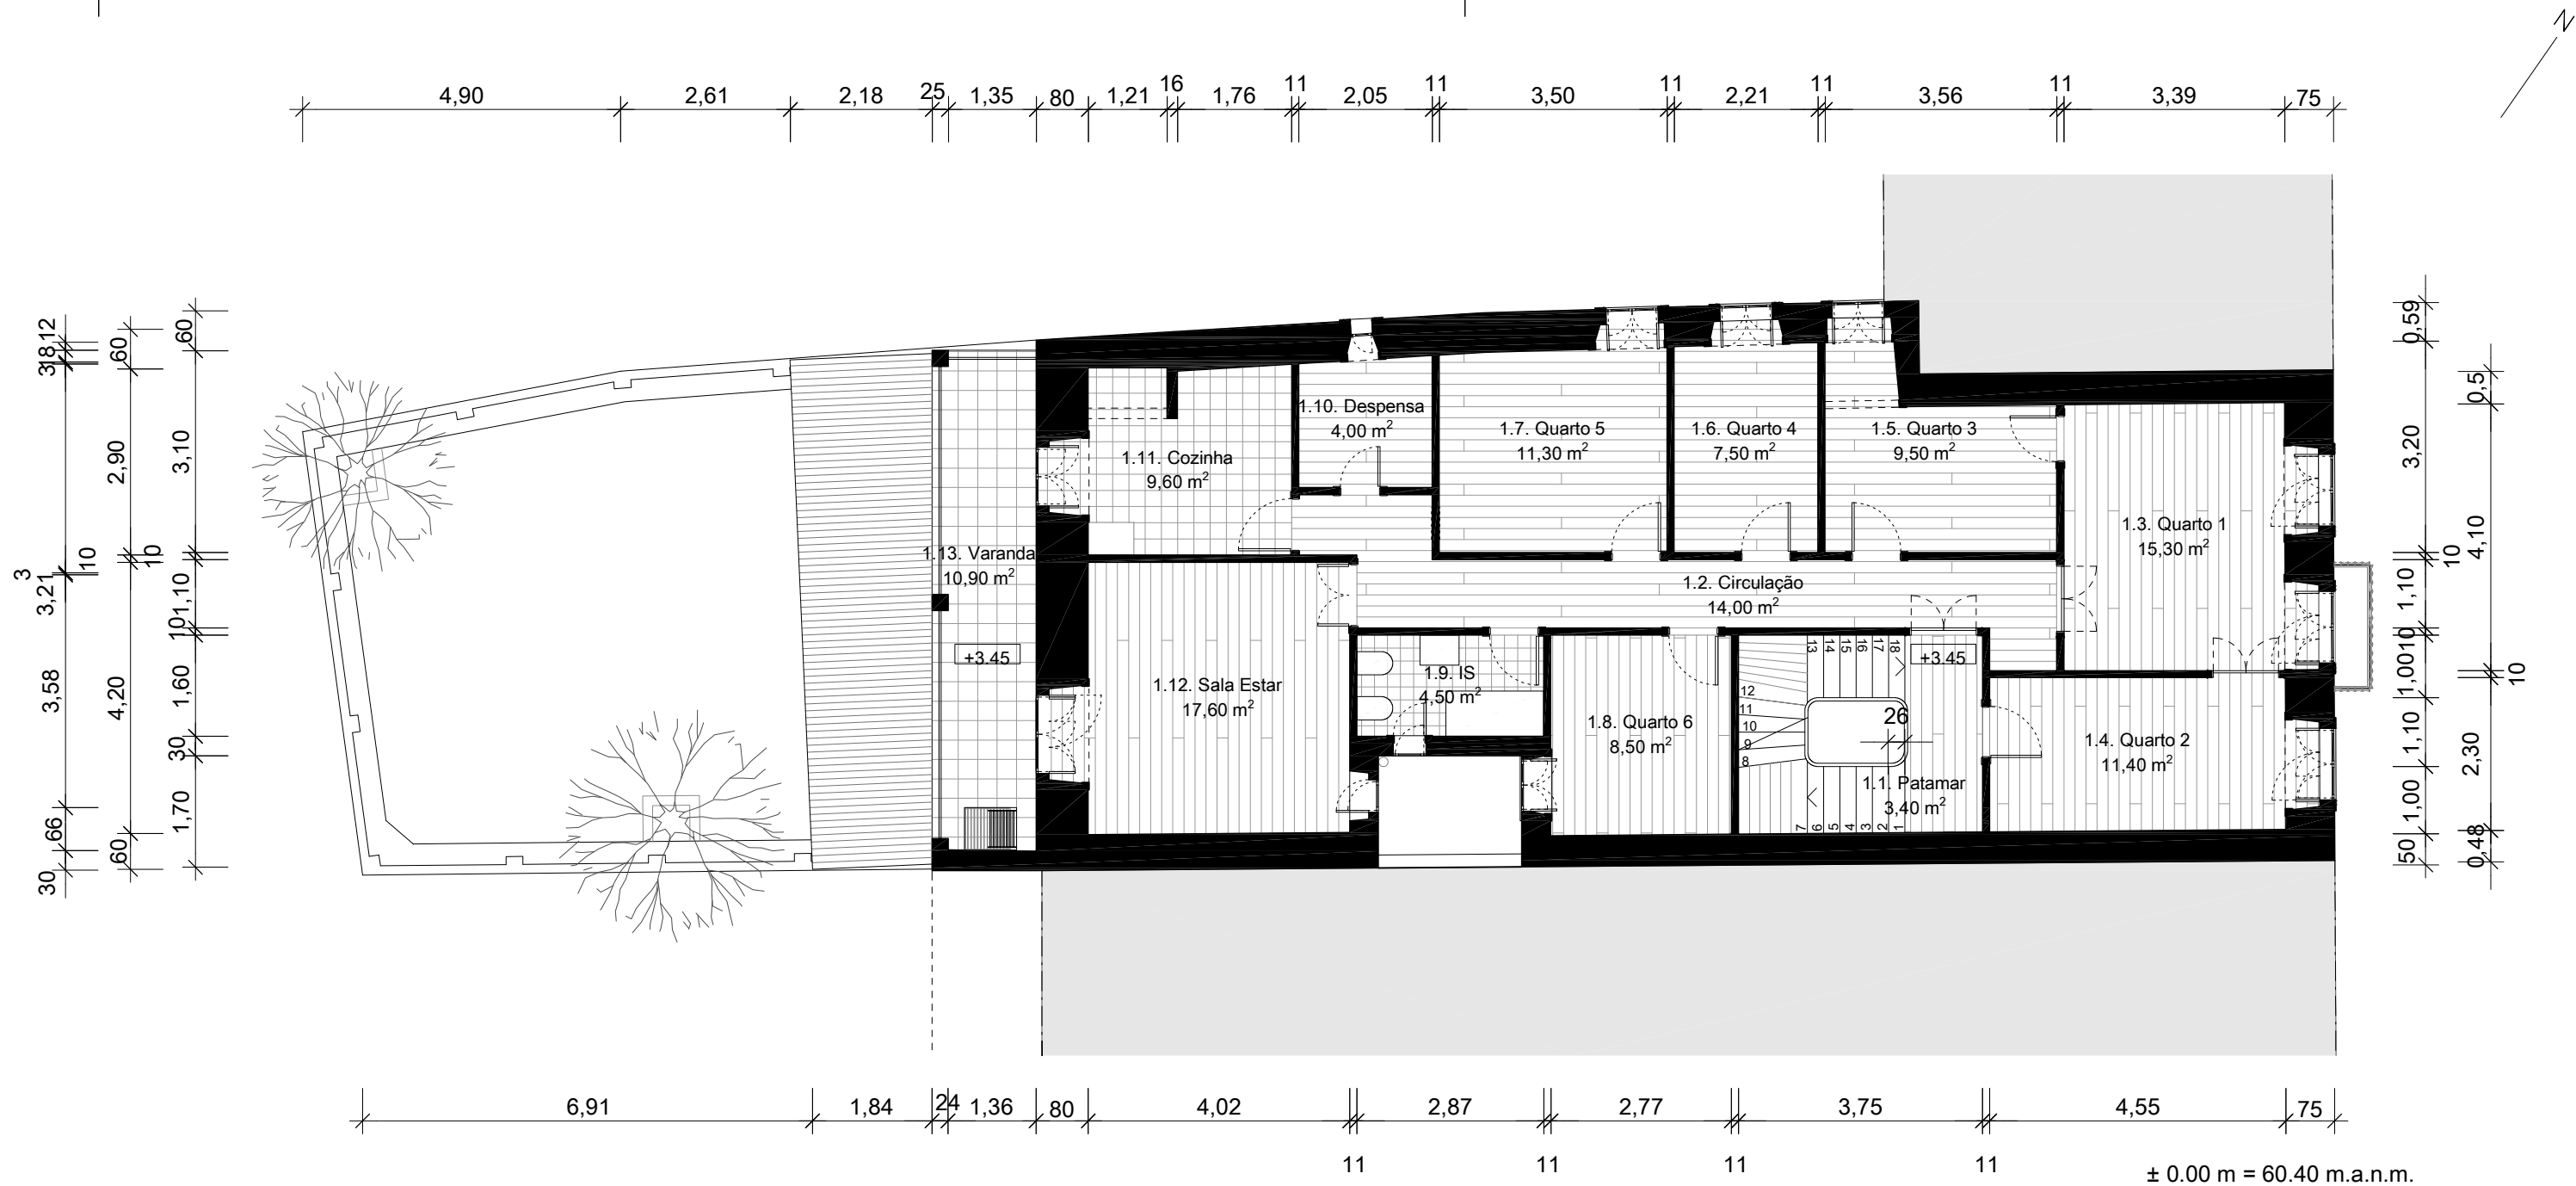

Quadro de áreas

1.1. Patamar	3,40 m ²
1.2. Circulação	14,00 m ²
1.3. Quarto 1	15,30 m ²
1.4. Quarto 2	11,40 m ²
1.5. Quarto 3	9,50 m ²
1.6. Quarto 4	7,50 m ²
1.7. Quarto 5	11,30 m ²
1.8. Quarto 6	8,50 m ²
1.9. IS	4,50 m ²
1.10. Despensa	4,00 m ²
1.11. Cozinha	9,60 m ²
1.12. Sala Estar	17,60 m ²
1.13. Terraço	10,90 m ²

-  telha em chapa ondulada
-  pavimento cerâmico
-  soalho em madeira


± 0.00 m = 60.40 m.a.n.m.

RLC Rua Luciano Cordeiro 59
Rua Luciano Cordeiro, Lisboa
Projecto de Licenciamento

requerente:
Santa Casa da Misericórdia de Lisboa
Largo Trindade Coelho, 1200-470 Lisboa
NIF 500745471
+351 213 235 732
projetos.urbo@scml.pt; helenalucas@scml.pt

projectista:
CONDE SOUSA arquitectos
Pç. Londres 4, 2º Esq., 1000-191 Lisboa
+351 914 985 675
info@condesousa.com

Planta Existente Piso 1
04 V3
Escala 1:100, A3
04.02.2025

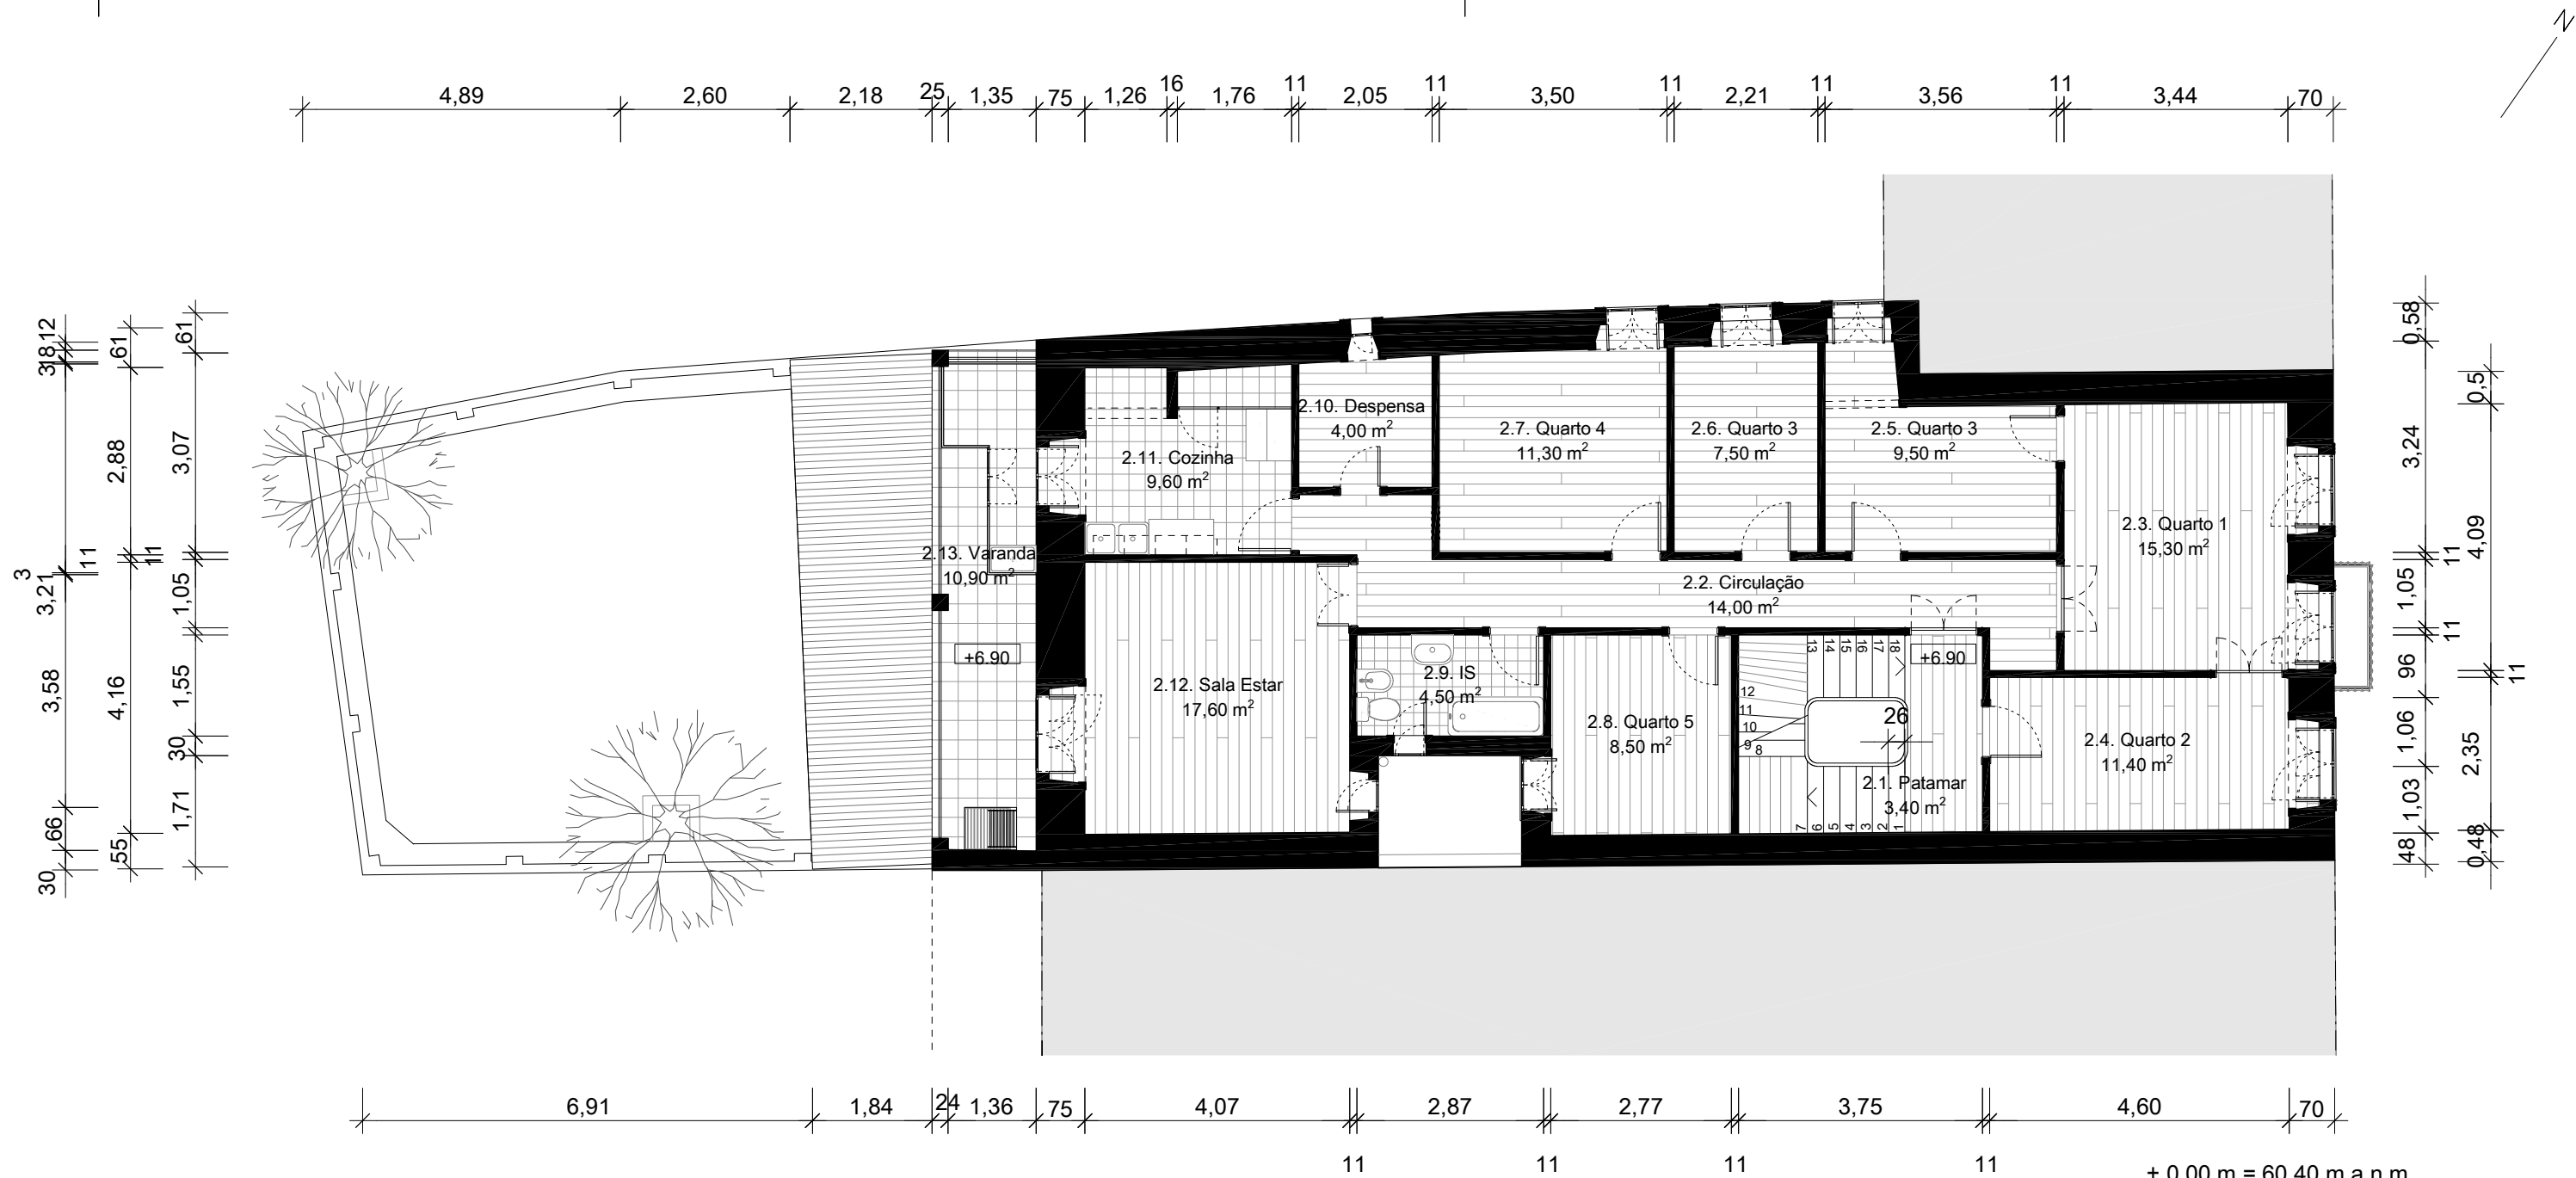

± 0.00 m = 60.40 m.a.n.m.



RLC Rua Luciano Cordeiro 59
Rua Luciano Cordeiro, Lisboa
Projecto de Licenciamento

requerente:
Santa Casa da Misericórdia de Lisboa
Largo Trindade Coelho, 1200-470 Lisboa
NIF 500745471
+351 213 235 732
projetos.ur@scml.pt; helena.lucas@scml.pt


projectista:
CONDE SOUSA arquitectos
Pç. Londres 4, 2º Esq., 1000-191 Lisboa
+351 914 985 675
info@condesousa.com

Quadro de áreas

2.1. Patamar	3,40 m²
2.2. Circulação	14,00 m²
2.3. Quarto 1	15,30 m²
2.4. Quarto 2	11,40 m²
2.5. Quarto 3	9,50 m²
2.6. Quarto 4	7,50 m²
2.7. Quarto 5	11,30 m²
2.8. Quarto 6	8,50 m²
2.9. IS	4,50 m²
2.10. Despensa	4,00 m²
2.11. Cozinha	9,60 m²
2.12. Sala Estar	17,60 m²
2.13. Terraço	10,90 m²

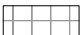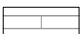-  pavimento cerâmico
-  soalho em madeira

Planta Existente Piso 2
05 V3
Escala 1:100, A3
04.02.2025

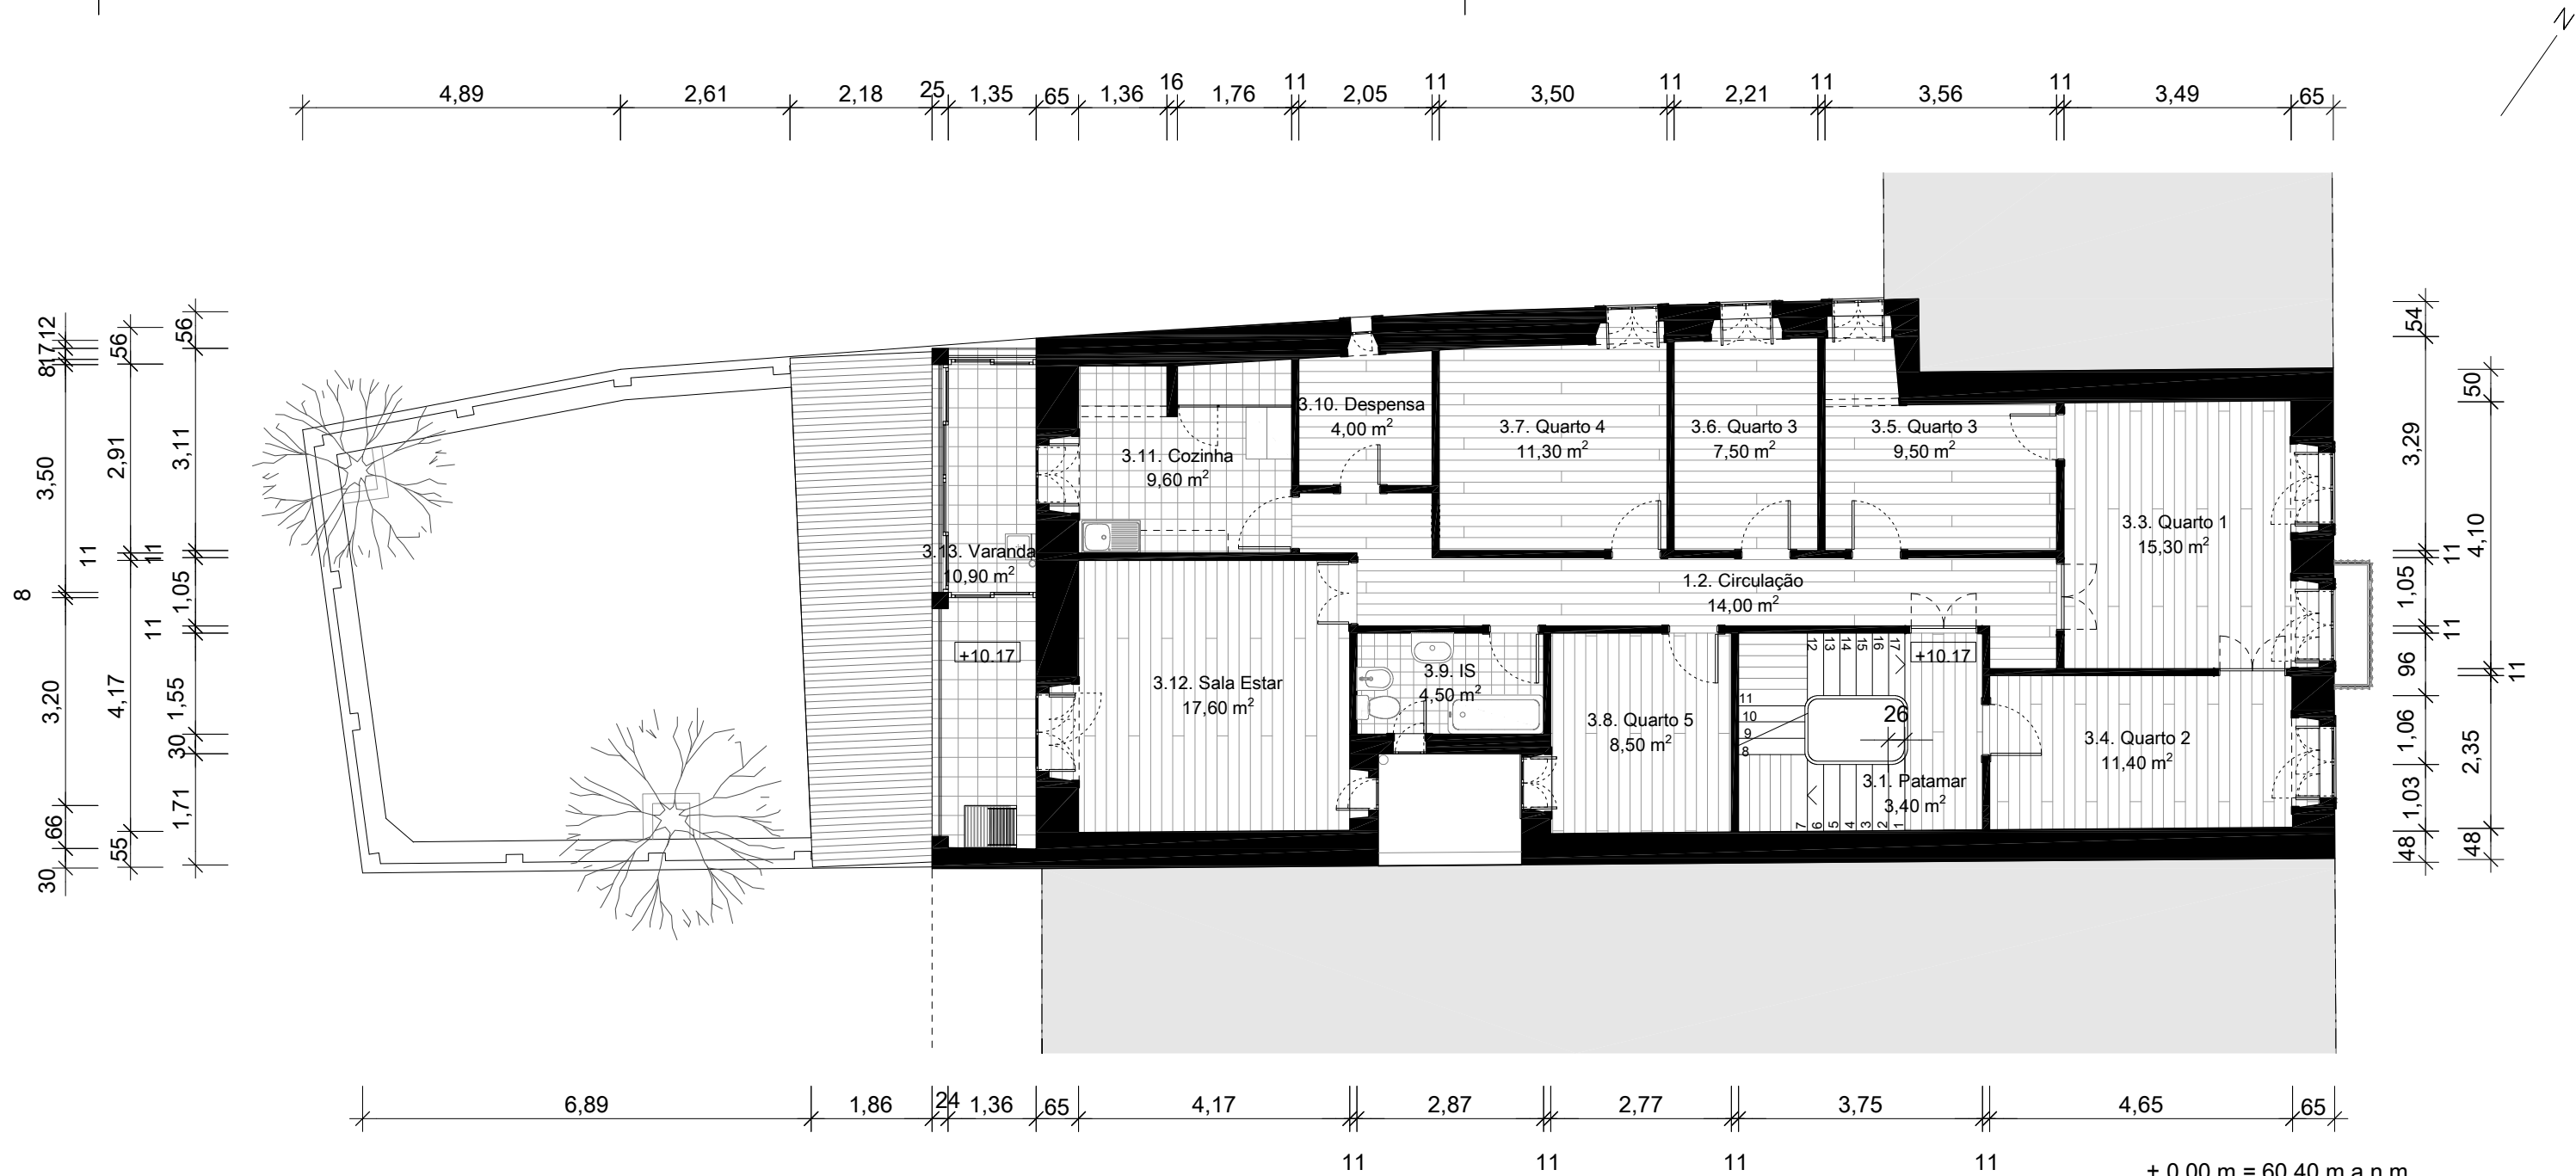

Quadro de áreas

3.1. Patamar	3.40 m ²
3.2. Circulação	14.00 m ²
3.3. Quarto 1	15.30 m ²
3.4. Quarto 2	11.40 m ²
3.5. Quarto 3	9.50 m ²
3.6. Quarto 4	7.50 m ²
3.7. Quarto 5	11.30 m ²
3.8. Quarto 6	8.50 m ²
3.9. IS	4.50 m ²
3.10. Despensa	4.00 m ²
3.11. Cozinha	9.60 m ²
3.12. Sala Estar	17.60 m ²
3.13. Terraço	10.90 m ²

- pavimento cerâmico
- soalho em madeira


± 0.00 m = 60.40 m.a.n.m.

RLC Rua Luciano Cordeiro 59
Rua Luciano Cordeiro, Lisboa
Projecto de Licenciamento

requerente:
Santa Casa da Misericórdia de Lisboa
Largo Trindade Coelho, 1200-470 Lisboa
NIF 500745471
+351 213 235 732
projetos.urb@scml.pt; helenalucas@scml.pt



projectista:
CONDE SOUSA arquitectos
Pç. Londres 4, 2º Esq., 1000-191 Lisboa
+351 914 985 675
info@condesousa.com

Planta Existente Piso 3
06 V3
Escala 1:100, A3
04.02.2025

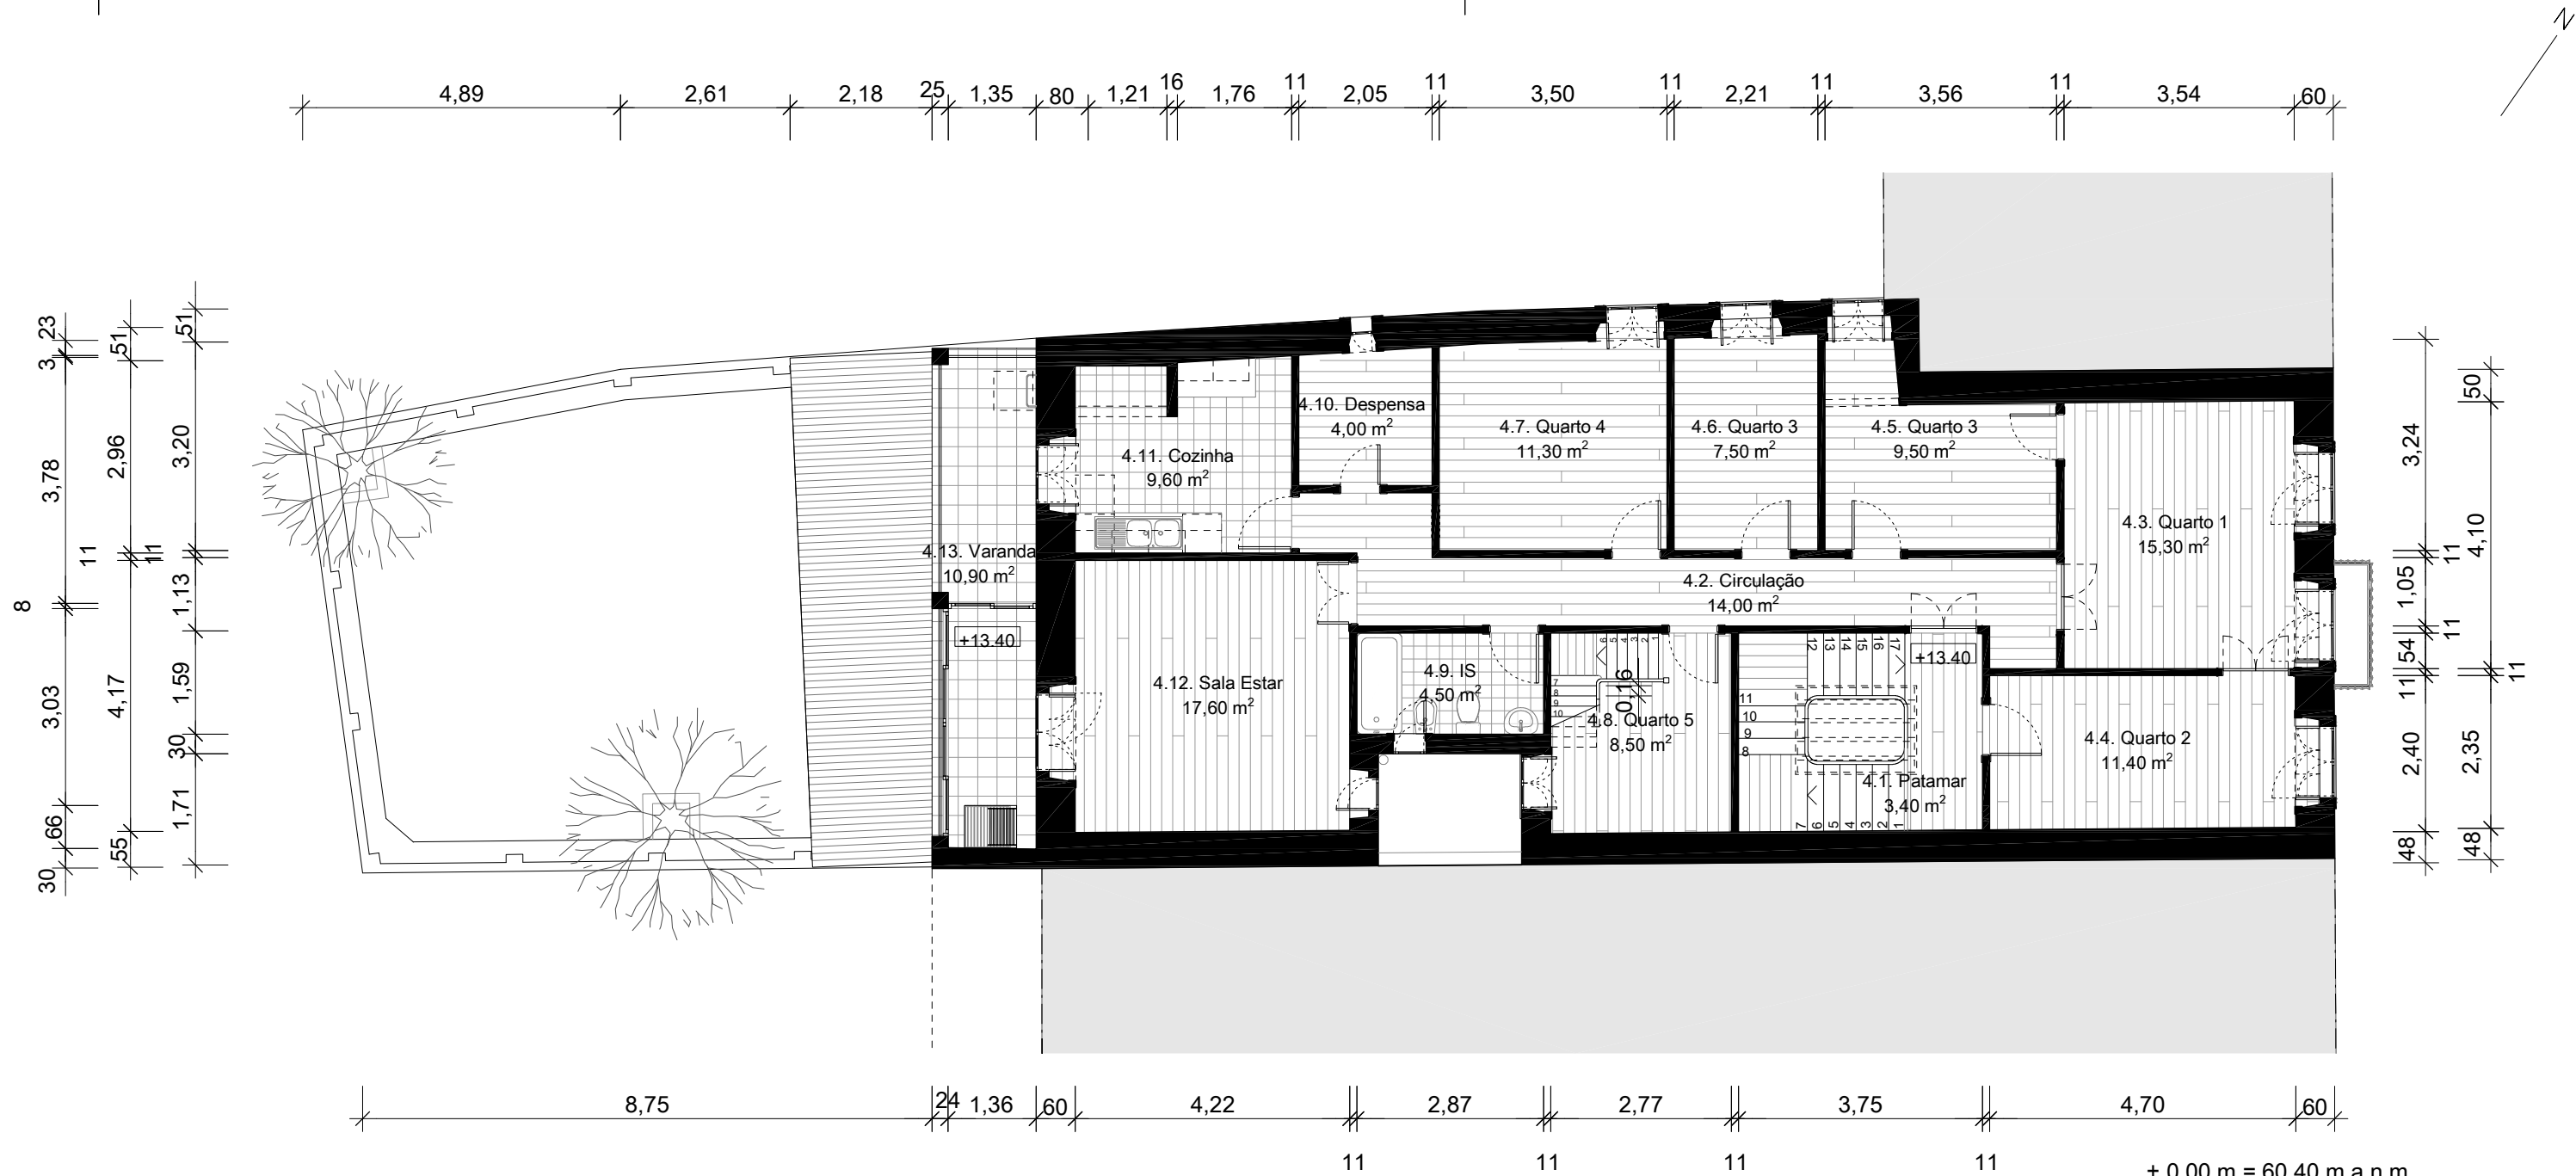

Quadro de áreas

4.1. Patamar	3,40 m ²
4.2. Circulação	14,00 m ²
4.3. Quarto 1	15,30 m ²
4.4. Quarto 2	11,40 m ²
4.5. Quarto 3	9,50 m ²
4.6. Quarto 4	7,50 m ²
4.7. Quarto 5	11,30 m ²
4.8. Quarto 6	8,50 m ²
4.9. IS	4,50 m ²
4.10. Despensa	4,00 m ²
4.11. Cozinha	9,60 m ²
4.12. Sala Estar	17,60 m ²
4.13. Terraço	10,90 m ²

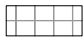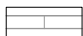-  pavimento cerâmico
-  soalho em madeira


± 0.00 m = 60.40 m.a.n.m.

RLC Rua Luciano Cordeiro 59
Rua Luciano Cordeiro, Lisboa
Projecto de Licenciamento

requerente:
Santa Casa da Misericórdia de Lisboa
Largo Trindade Coelho, 1200-470 Lisboa
NIF 500745471
+351 213 235 732
projetos.urb@scml.pt; helenalucas@scml.pt

projectista:
CONDE SOUSA arquitectos
Pç. Londres 4, 2º Esq., 1000-191 Lisboa
+351 914 985 675
info@condesousa.com

Planta Existente Piso 4
07 V3
Escala 1:100, A3
04.02.2025

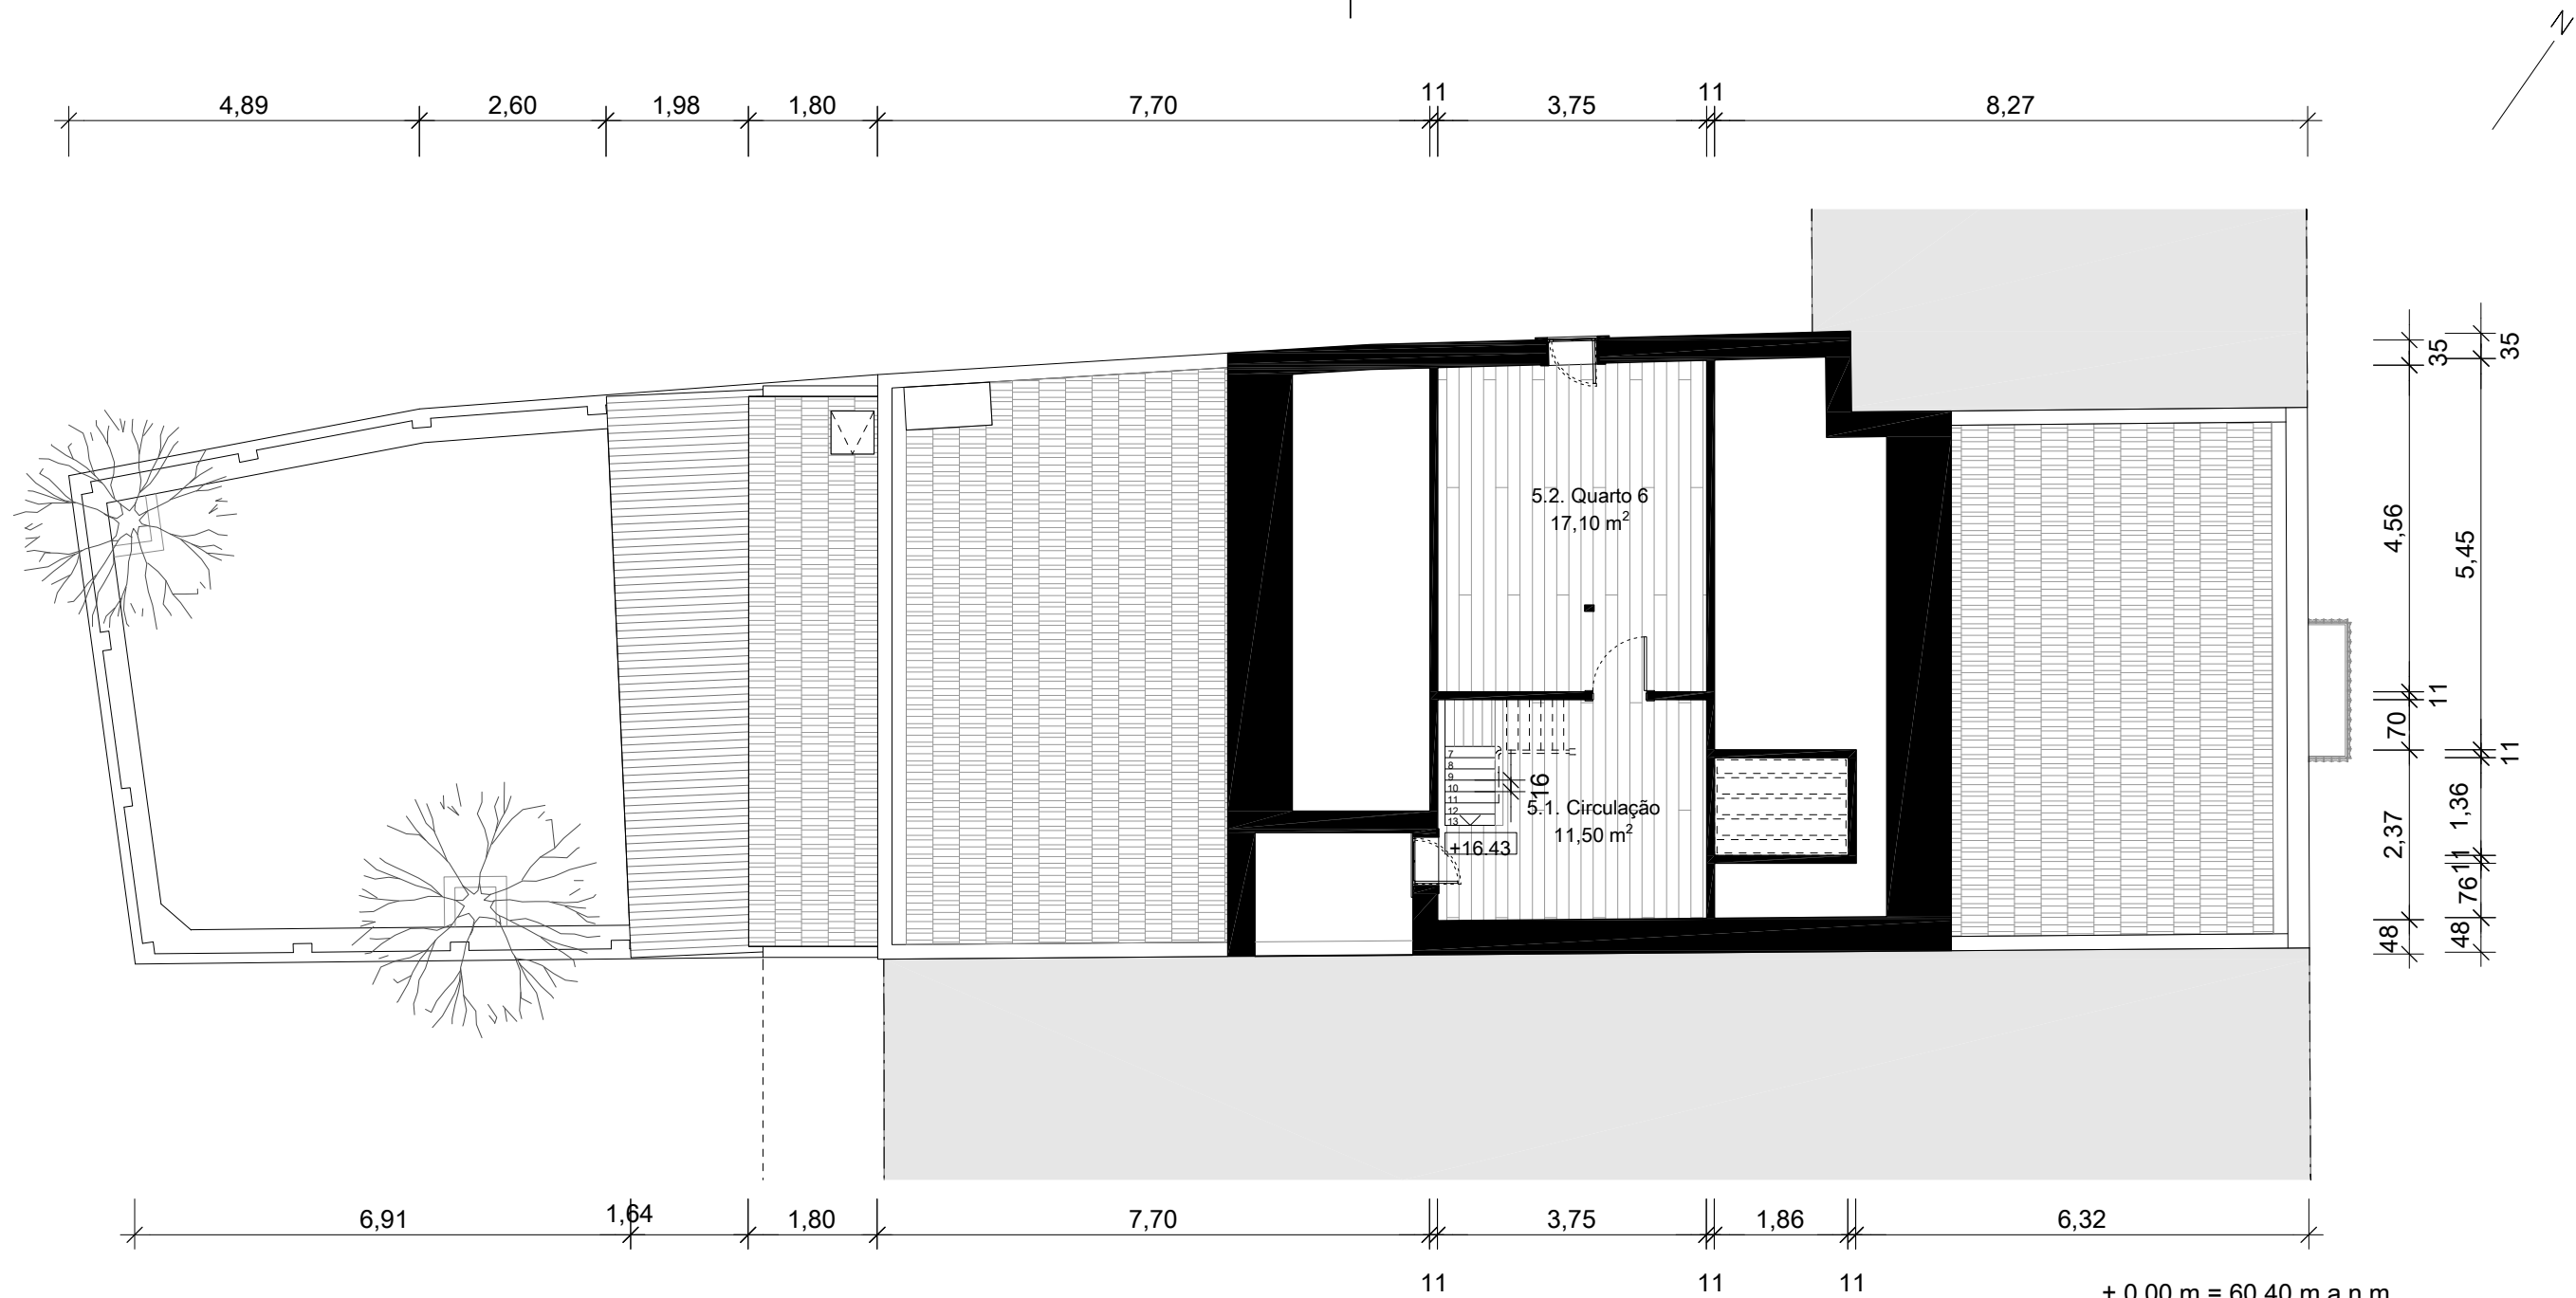

± 0.00 m = 60.40 m.a.n.m.


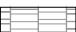
RLC Rua Luciano Cordeiro 59
Rua Luciano Cordeiro, Lisboa
Projecto de Licenciamento

requerente:
Santa Casa da Misericórdia de Lisboa
Largo Trindade Coelho, 1200-470 Lisboa
NIF 500745471
+351 213 235 732
projetos.urb@scml.pt; helena.lucas@scml.pt


projectista:
CONDE SOUSA arquitectos
Pç. Londres 4, 2º Esq., 1000-191 Lisboa
+351 914 985 675
info@condesousa.com

Quadro de áreas

5.1. Circulação	11,50 m²
5.2. Quarto 7	17,10 m²

	soalho em madeira
	telha tradicional - marselha

Planta Existente Piso 5
08 V3
Escala 1:100, A3
04.02.2025

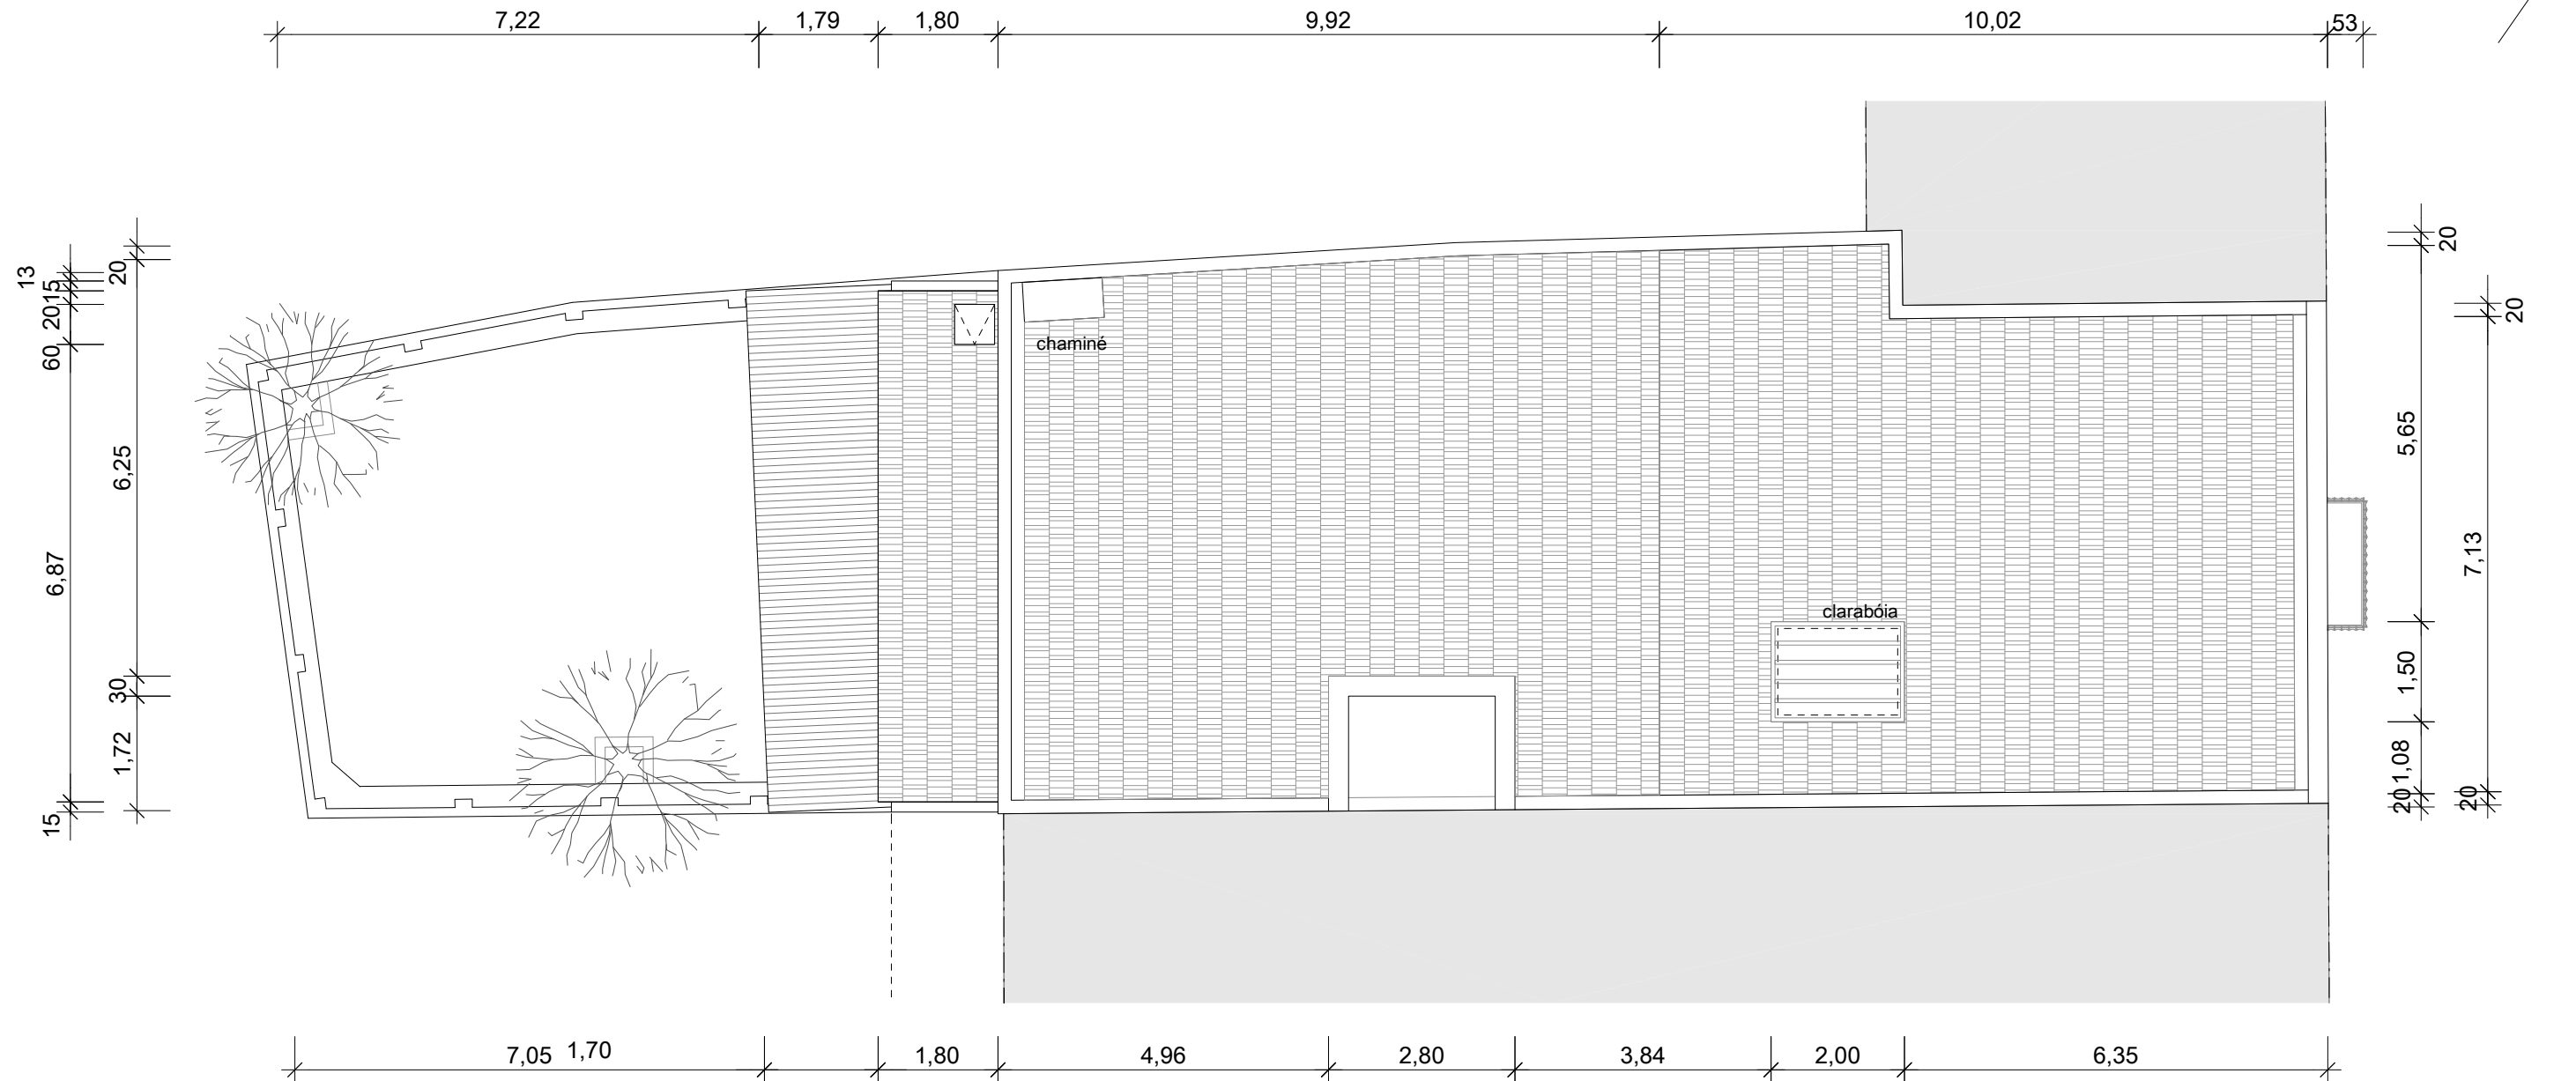


± 0.00 m = 60.40 m.a.n.m.


RLC Rua Luciano Cordeiro 59
Rua Luciano Cordeiro, Lisboa
Projecto de Licenciamento

requerente:
Santa Casa da Misericórdia de Lisboa
Largo Trindade Coelho, 1200-470 Lisboa
NIF 500745471
+351 213 235 732
projetos.urb@scml.pt; helena.lucas@scml.pt

projectista:
CONDE SOUSA arquitectos
Pç. Londres 4, 2º Esq., 1000-191 Lisboa
+351 914 985 675
info@condesousa.com

Planta Existente Cobertura
09 V3
Escala 1:100, A3
04.02.2025

 telha tradicional - marselha

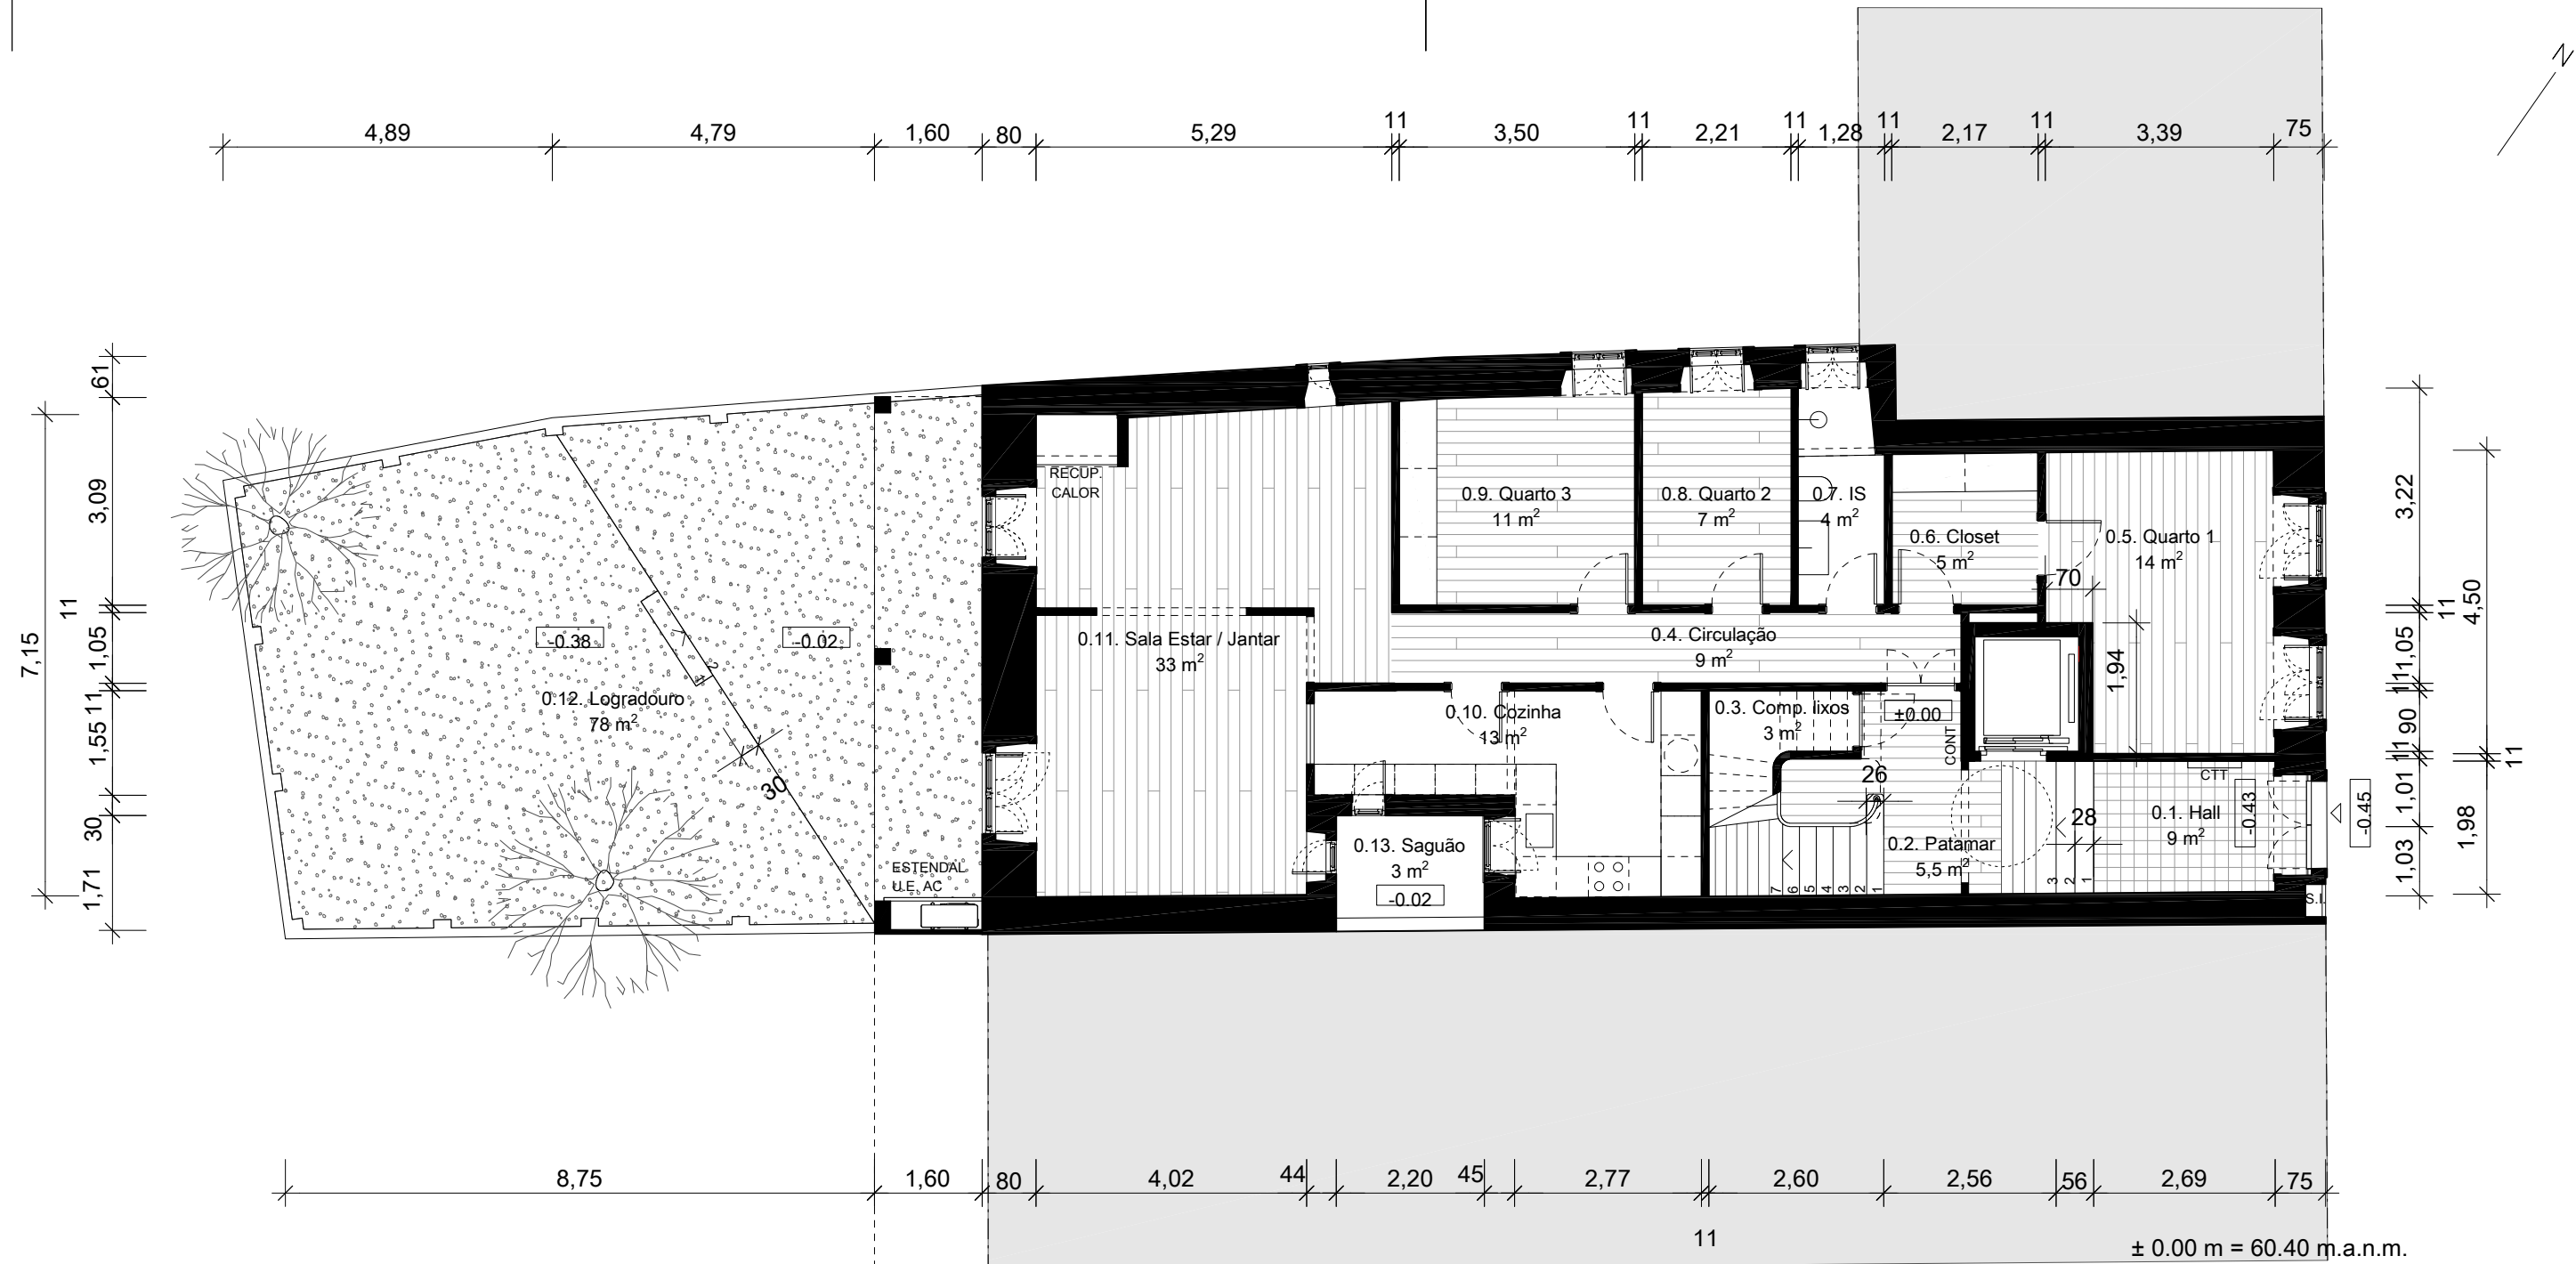

Quadro de áreas

0.1. Hall	9 m ²
0.2. Patamar	5,5 m ²
0.3. Compartimento lixos	3 m ²
0.4. Circulação	9 m ²
0.5. Quarto 1	14 m ²
0.6. Closet	5 m ²
0.7. IS	4 m ²
0.8. Quarto 2	7 m ²
0.9. Quarto 3	11 m ²
0.10. Cozinha	13 m ²
0.11. Sala Estar / Jantar	33 m ²
0.12. Terraço	78 m ²
0.13. Saguão	3 m ²


- ☐ pavimento cerâmico / contínuo
- ☐ soalho em madeira
- ☐ grvilha / coberto vegetal
- ☐ betão permeável poroso

RLC Rua Luciano Cordeiro 59
Rua Luciano Cordeiro, Lisboa
Projecto de Licenciamento

requerente:
Santa Casa da Misericórdia de Lisboa
Largo Trindade Coelho, 1200-470 Lisboa
NIF 500745471
+351 213 235 732
projetos.ur@scml.pt; helena.lucas@scml.pt



projectista:
CONDE SOUSA arquitectos
Pç. Londres 4, 2º Esq., 1000-191 Lisboa
+351 914 985 675
info@condesousa.com

Planta Proposta Piso 0
10 V3
Escala 1:100, A3
04.02.2025

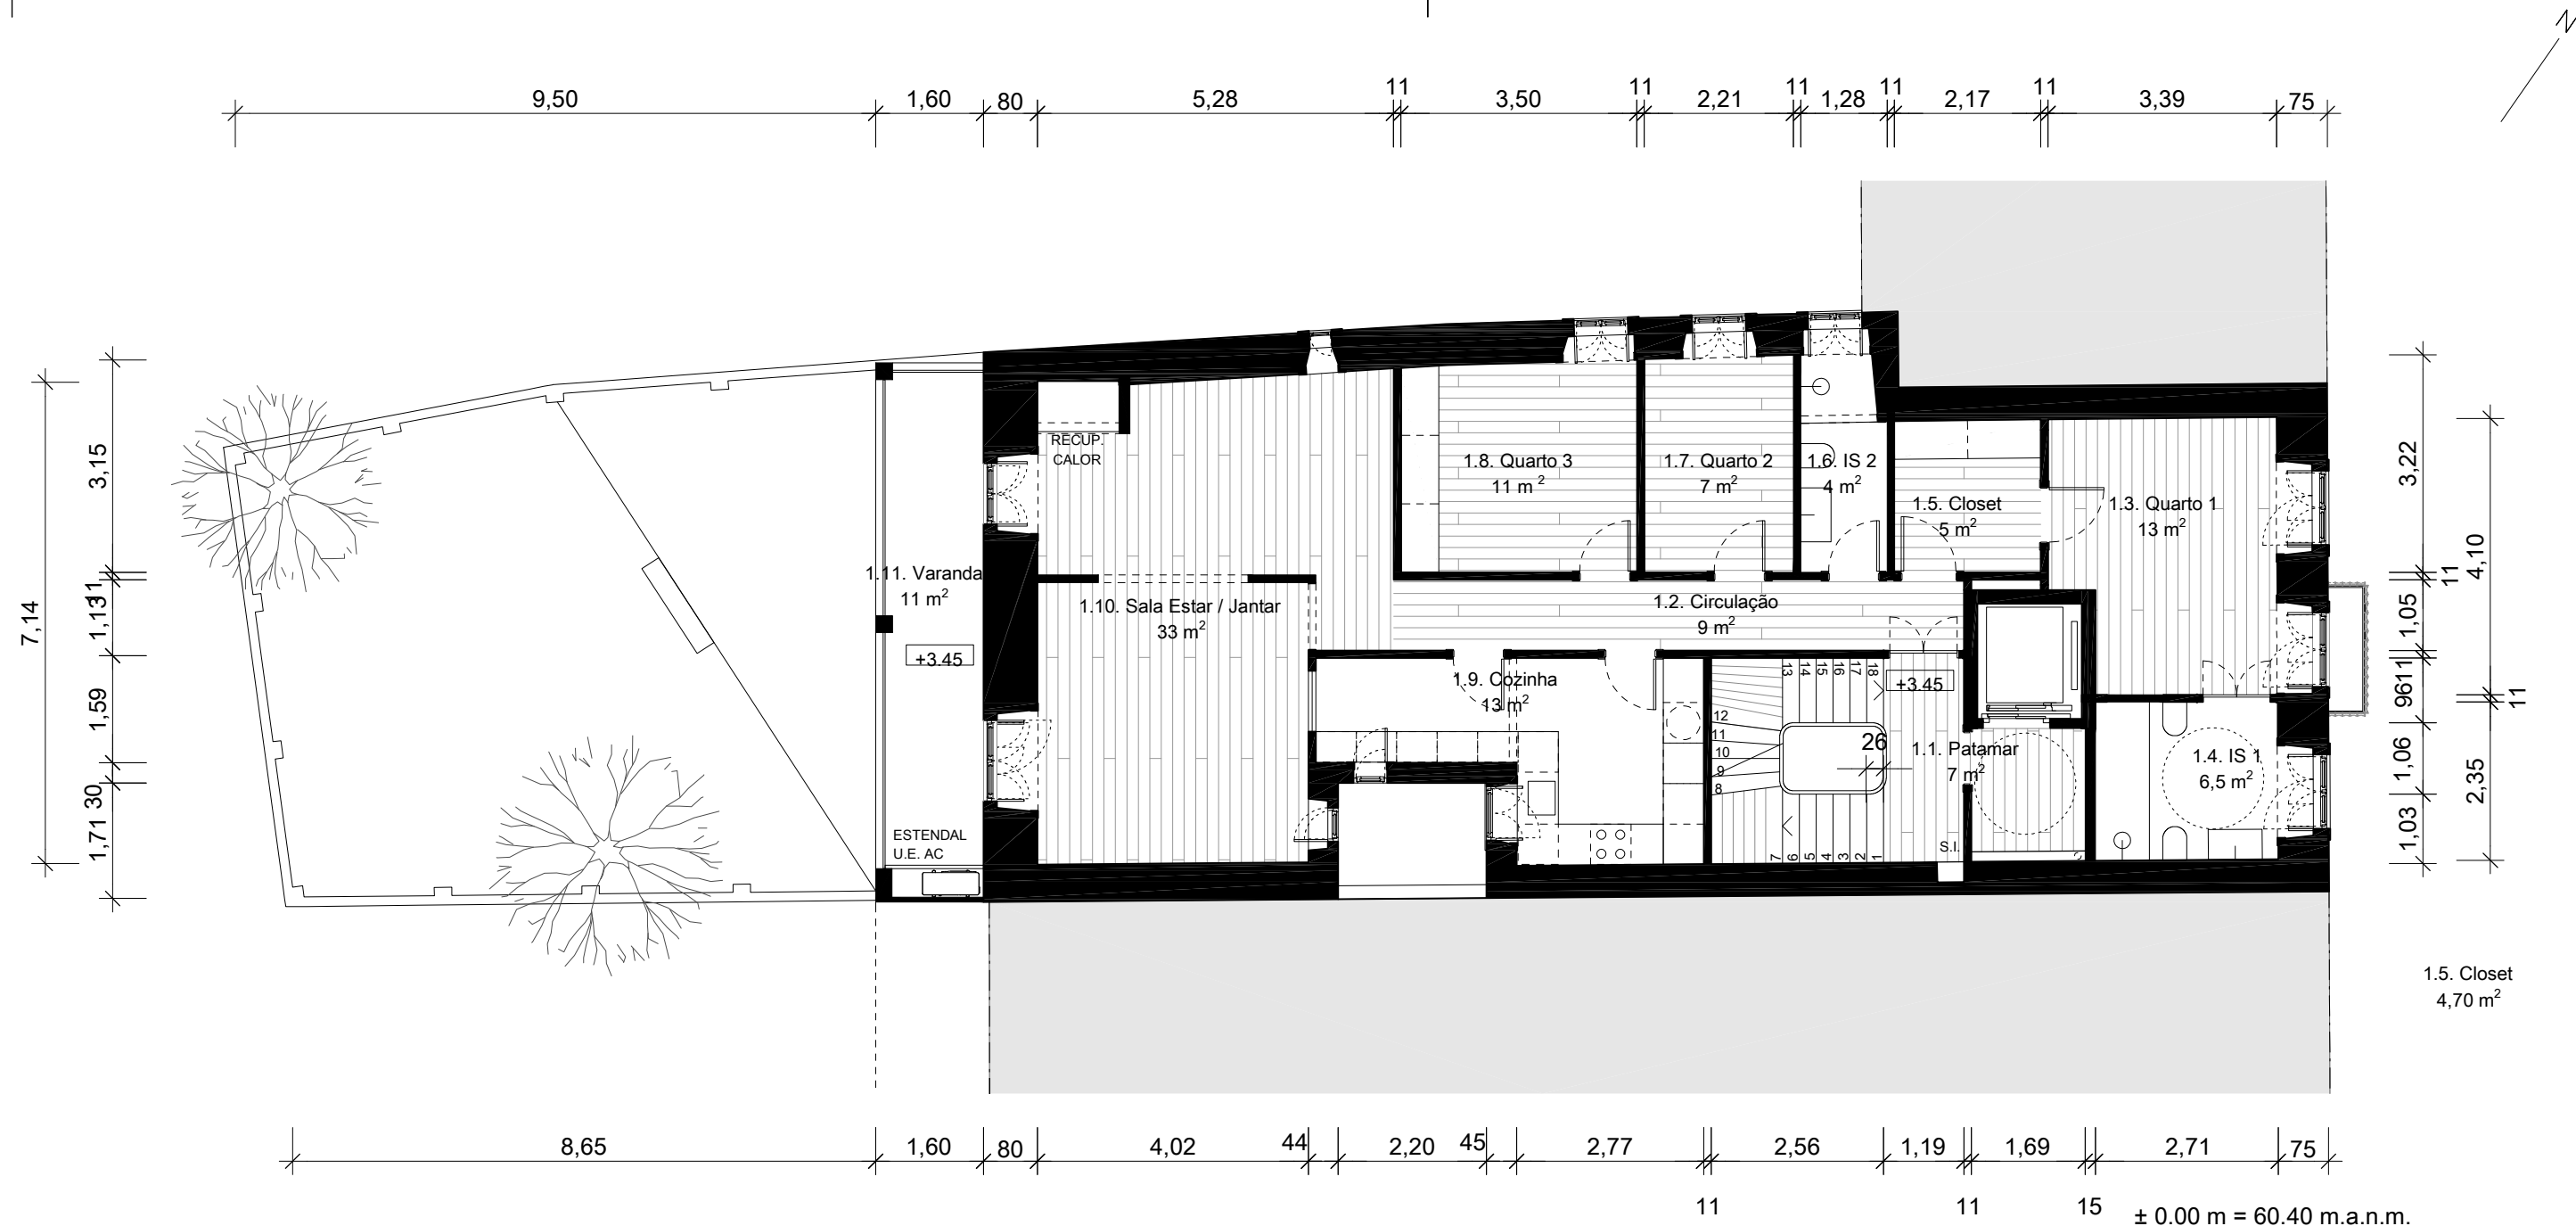

Quadro de áreas

1.1. Patamar	7 m ²
1.2. Circulação	9 m ²
1.3. Quarto 1	13 m ²
1.4. IS 1	6,5 m ²
1.5. Closet	5 m ²
1.6. IS 2	4 m ²
1.7. Quarto 2	7 m ²
1.8. Quarto 3	11 m ²
1.9. Cozinha	13 m ²
1.10. Sala Estar / Jantar	33 m ²
1.11. Varanda	11 m ²

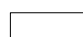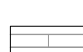
-  pavimento cerâmico / contínuo
-  soalho em madeira

RLC Rua Luciano Cordeiro 59
Rua Luciano Cordeiro, Lisboa
Projecto de Licenciamento

requerente:
Santa Casa da Misericórdia de Lisboa
Largo Trindade Coelho, 1200-470 Lisboa
NIF 500745471
+351 213 235 732
projetos.ur@scml.pt; helena.lucas@scml.pt


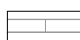
projectista:
CONDE SOUSA arquitectos
Pç. Londres 4, 2º Esq., 1000-191 Lisboa
+351 914 985 675
info@condesousa.com

Planta Proposta Piso 1
11 V3
Escala 1:100, A3
04.02.2025

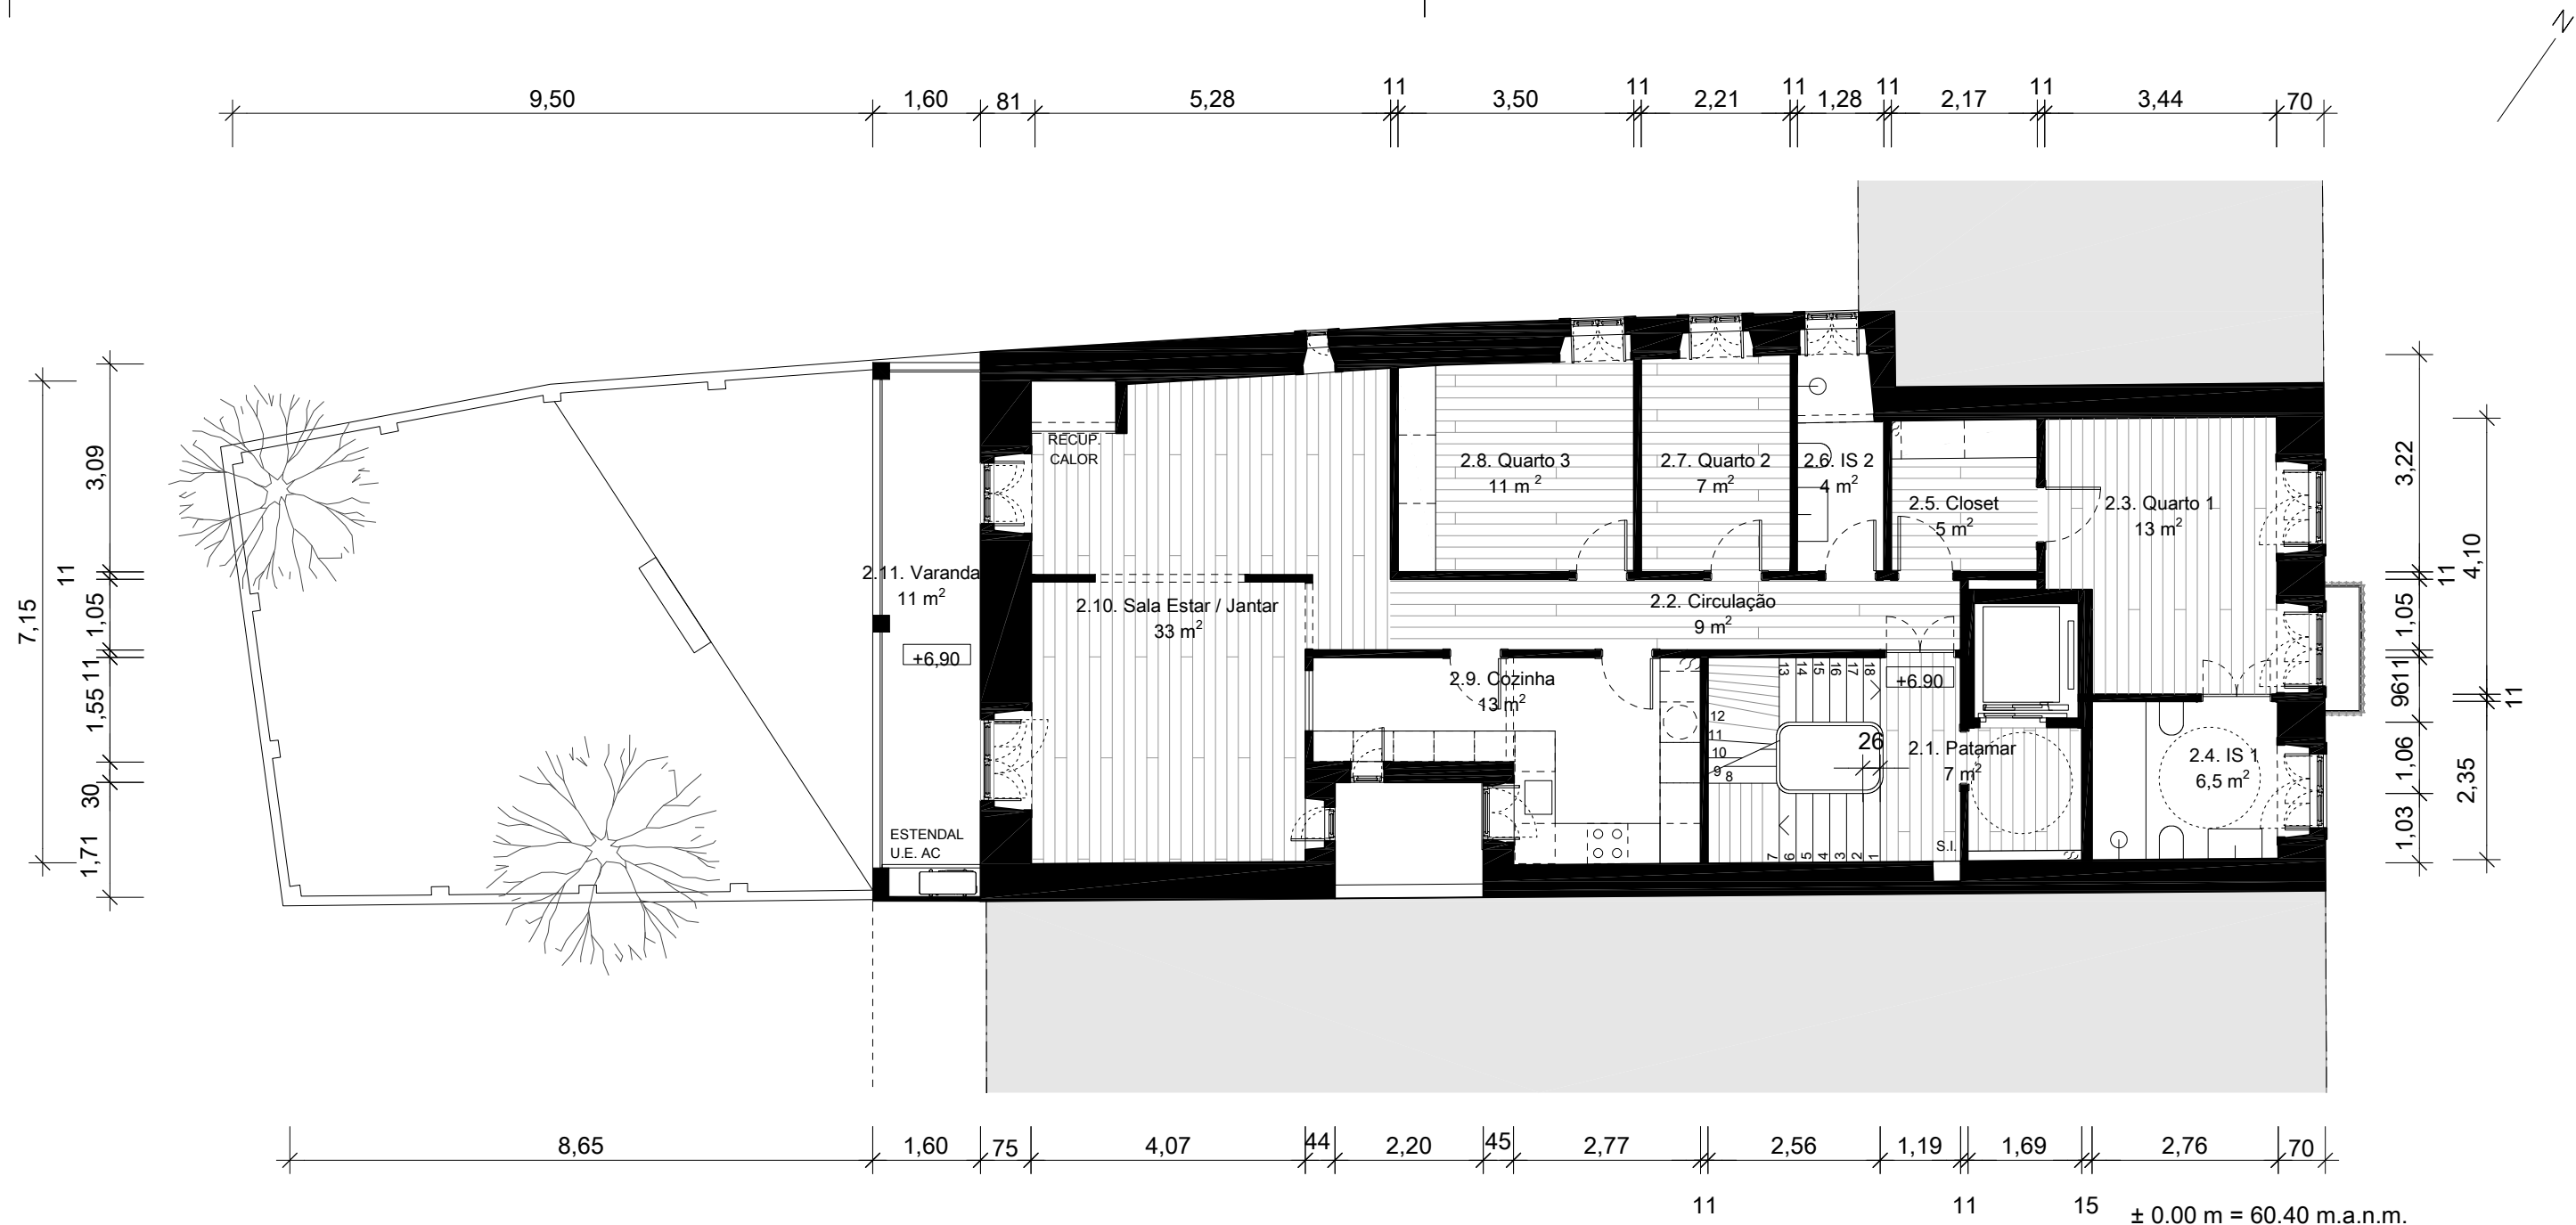

Quadro de áreas

2.1. Patamar	7 m ²
2.2. Circulação	9 m ²
2.3. Quarto 1	13 m ²
2.4. IS 1	6,5 m ²
2.5. Closet	5 m ²
2.6. IS 2	4 m ²
2.7. Quarto 2	7 m ²
2.8. Quarto 3	11 m ²
2.9. Cozinha	13 m ²
2.10. Sala Estar / Jantar	33 m ²
2.11. Varanda	11 m ²


-  pavimento cerâmico / contínuo
-  soalho em madeira

RLC Rua Luciano Cordeiro 59
Rua Luciano Cordeiro, Lisboa
Projecto de Licenciamento

requerente:
Santa Casa da Misericórdia de Lisboa
Largo Trindade Coelho, 1200-470 Lisboa
NIF 500745471
+351 213 235 732
projetos.urban@scml.pt; helena.lucas@scml.pt



projectista:
CONDE SOUSA arquitectos
Pç. Londres 4, 2º Esq., 1000-191 Lisboa
+351 914 985 675
info@condesousa.com

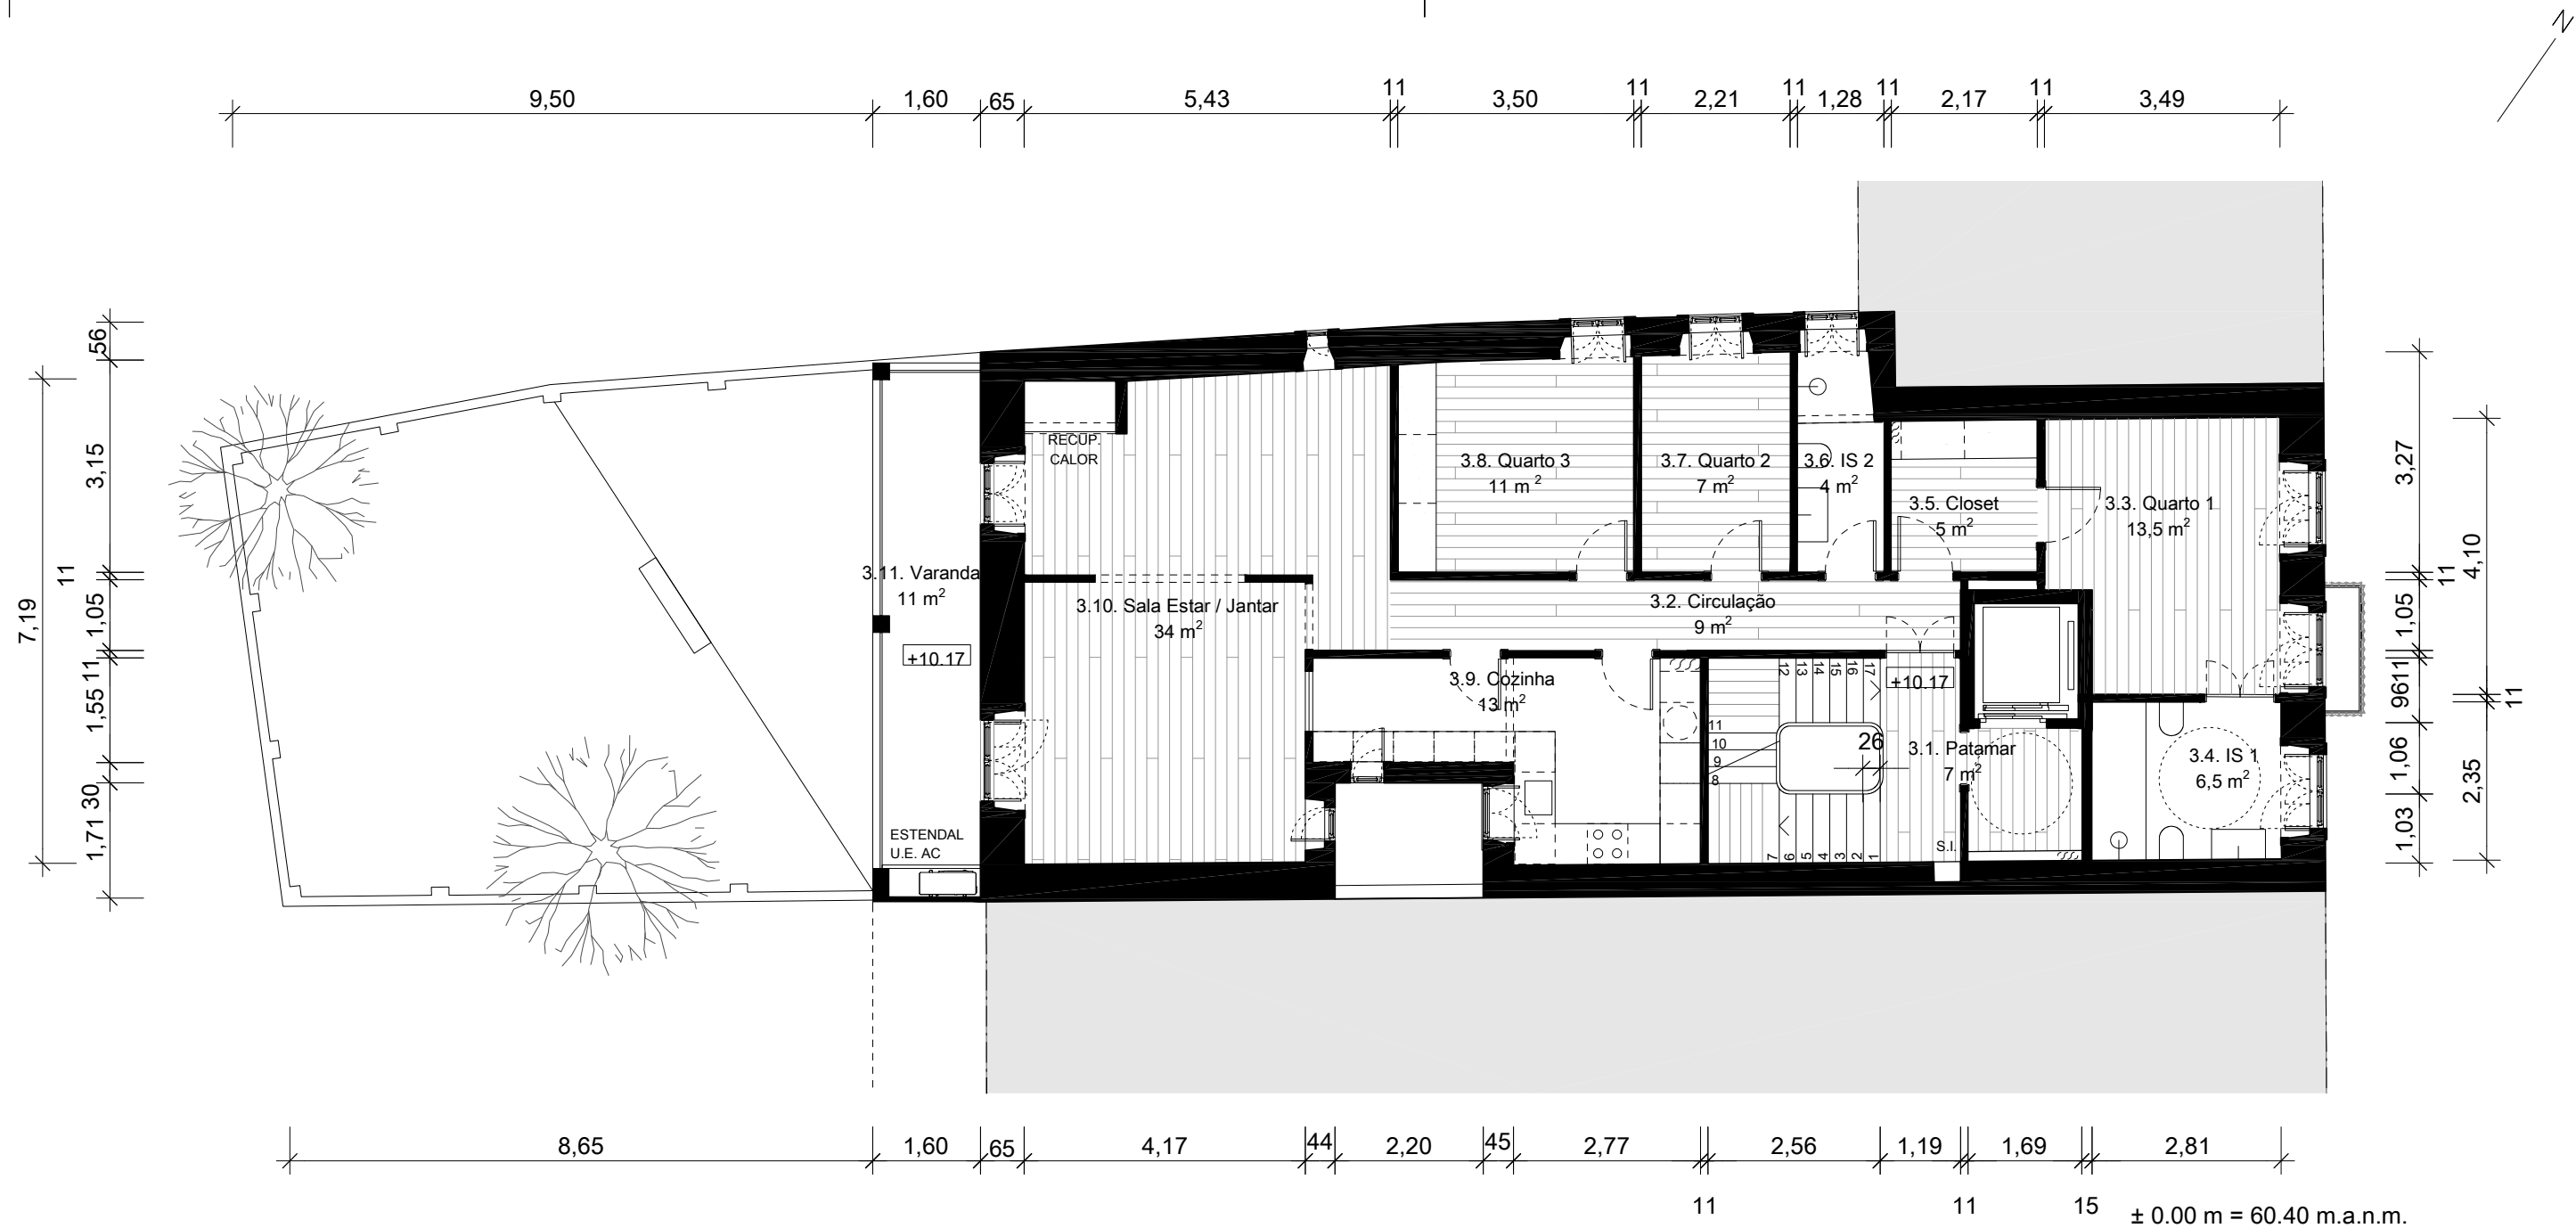Planta Proposta Piso 2
12 V3
Escala 1:100, A3
04.02.2025



Quadro de áreas

3.1. Patamar	7 m ²
3.2. Circulação	9 m ²
3.3. Quarto 1	13,5 m ²
3.4. IS 1	6,5 m ²
3.5. Closet	5 m ²
3.6. IS 2	4 m ²
3.7. Quarto 2	7 m ²
3.8. Quarto 3	11 m ²
3.9. Cozinha	13 m ²
3.10. Sala Estar / Jantar	34 m ²
3.11. Varanda	11 m ²


-  pavimento cerâmico / contínuo
-  soalho em madeira

RLC Rua Luciano Cordeiro 59
Rua Luciano Cordeiro, Lisboa
Projecto de Licenciamento

requerente:
Santa Casa da Misericórdia de Lisboa
Largo Trindade Coelho, 1200-470 Lisboa
NIF 500745471
+351 213 235 732
projetos.urban@scml.pt; helena.lucas@scml.pt


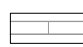
projectista:
CONDE SOUSA arquitectos
Pç. Londres 4, 2º Esq., 1000-191 Lisboa
+351 914 985 675
info@condesousa.com

Planta Proposta Piso 3
13 V3
Escala 1:100, A3
04.02.2025

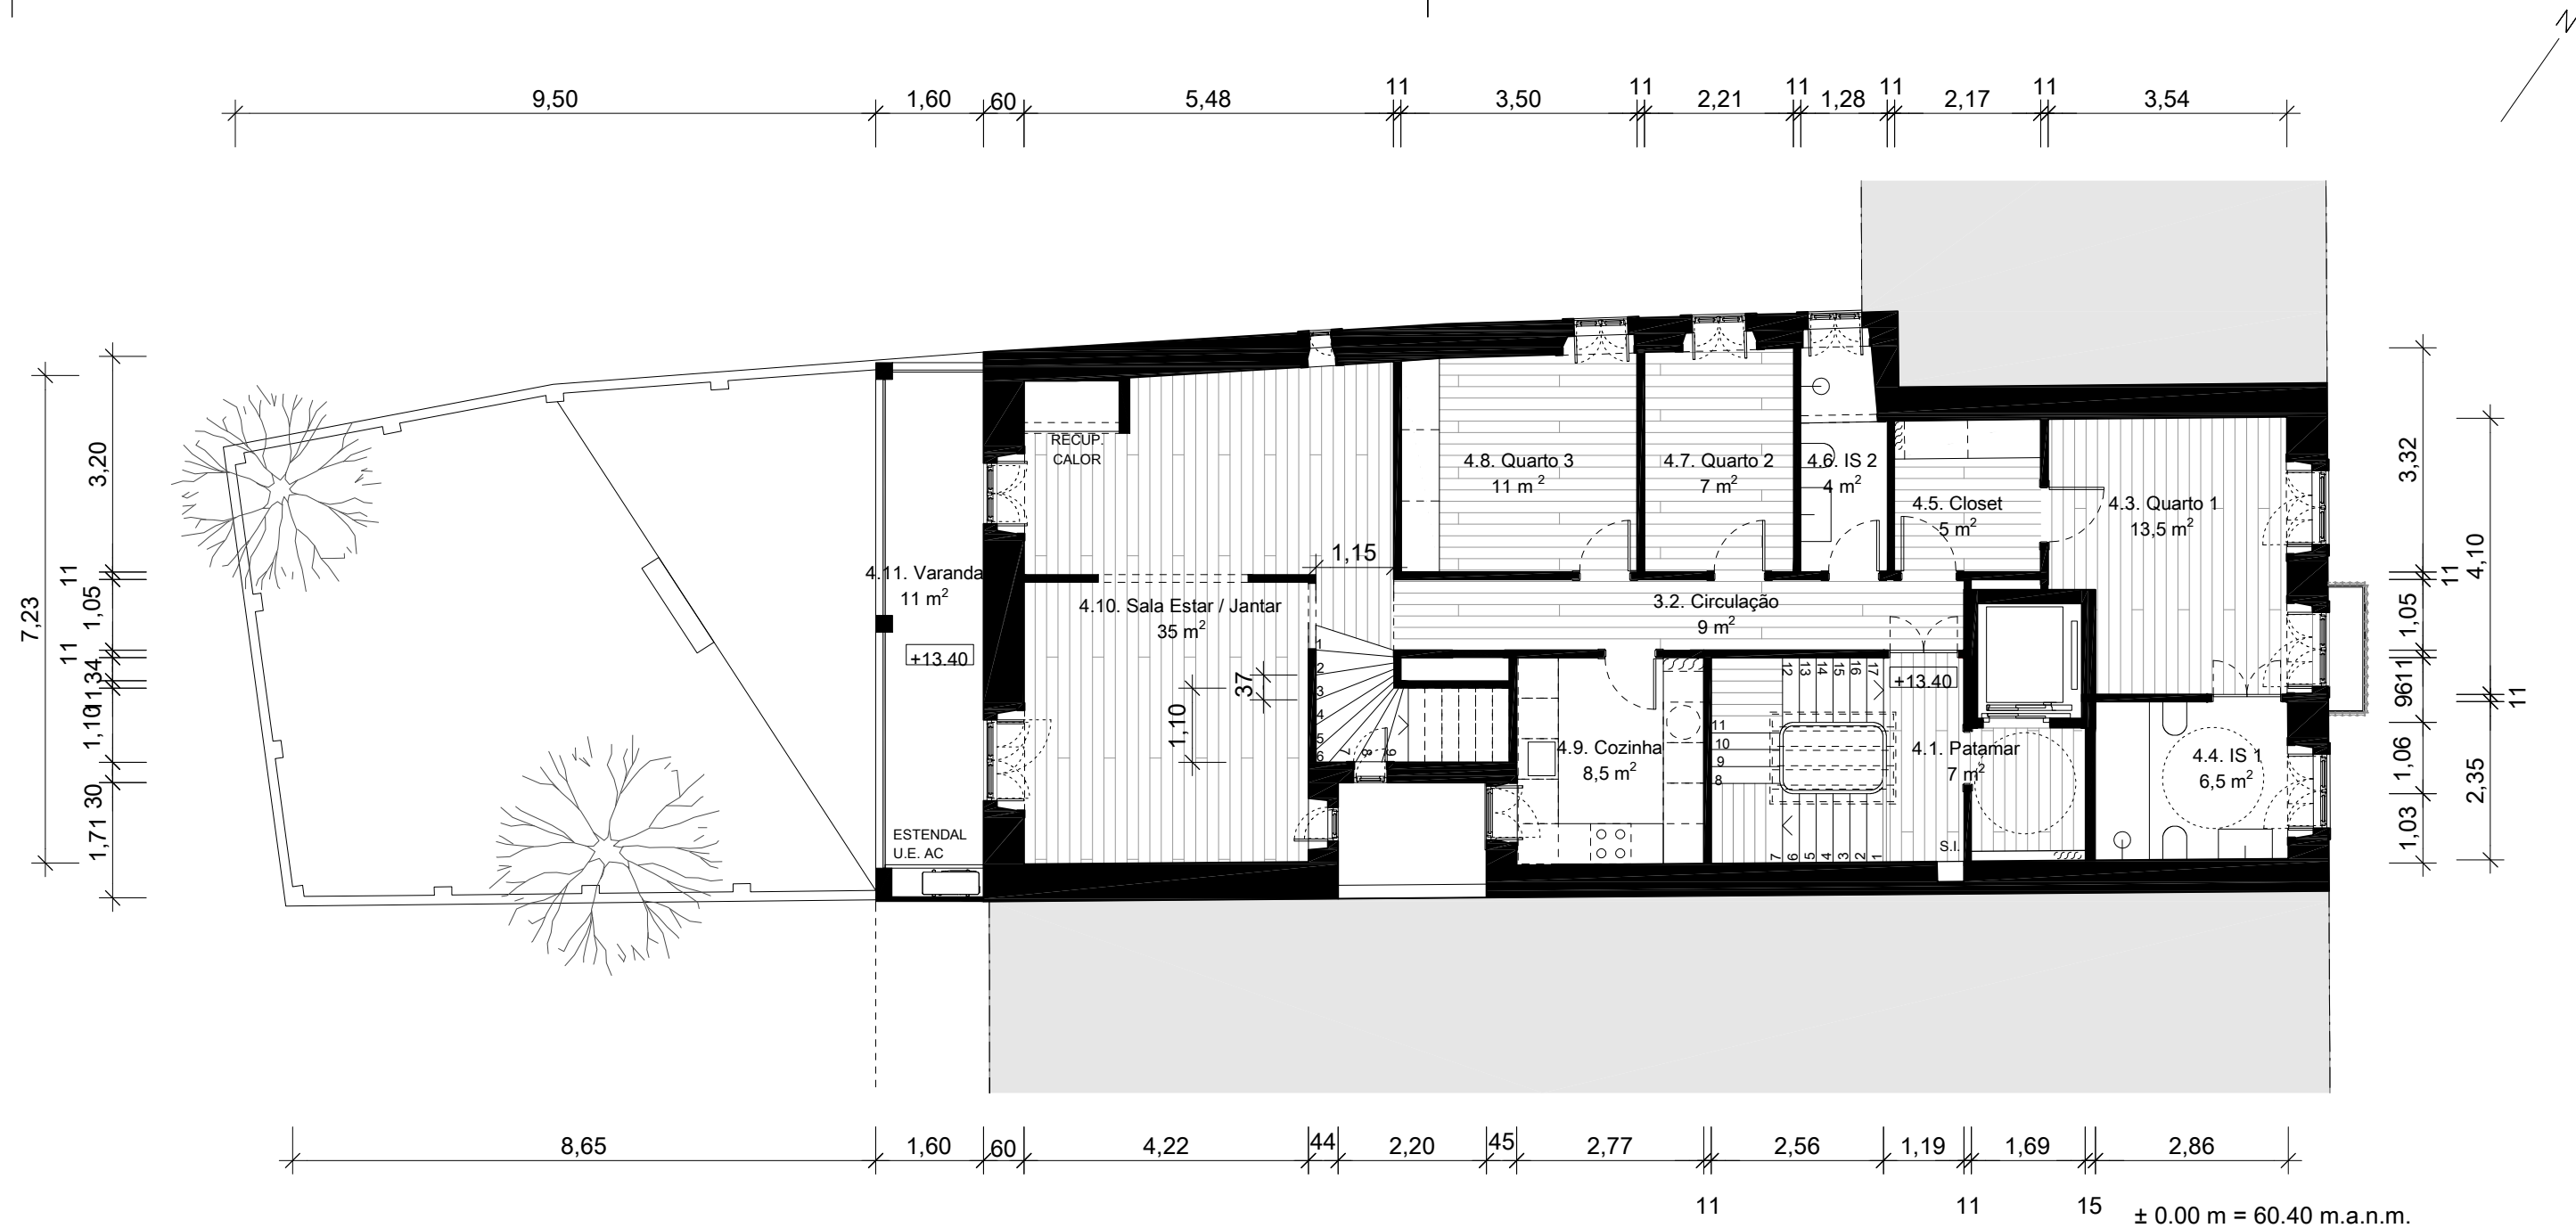

Quadro de áreas

4.1. Patamar	3.40 m ²
4.2. Circulação	10.00 m ²
4.3. Quarto 1	14.90 m ²
4.4. IS 1	4.30 m ²
4.5. Closet	4.70 m ²
4.6. IS 2	5.50 m ²
4.7. Quarto 2	11.40 m ²
4.8. Quarto 3	11.20 m ²
4.9. Cozinha	8.80 m ²
4.10. Sala Estar / Jantar	35.50 m ²
4.11. Varanda	10.90 m ²


-  pavimento cerâmico / contínuo
-  soalho em madeira

RLC Rua Luciano Cordeiro 59
Rua Luciano Cordeiro, Lisboa
Projecto de Licenciamento

requerente:
Santa Casa da Misericórdia de Lisboa
Largo Trindade Coelho, 1200-470 Lisboa
NIF 500745471
+351 213 235 732
projetos.urb@scml.pt; helena.lucas@scml.pt

projectista:
CONDE SOUSA arquitectos
Pç. Londres 4, 2º Esq., 1000-191 Lisboa
+351 914 985 675
info@condesousa.com

Planta Proposta Piso 4
14 V3
Escala 1:100, A3
04.02.2025

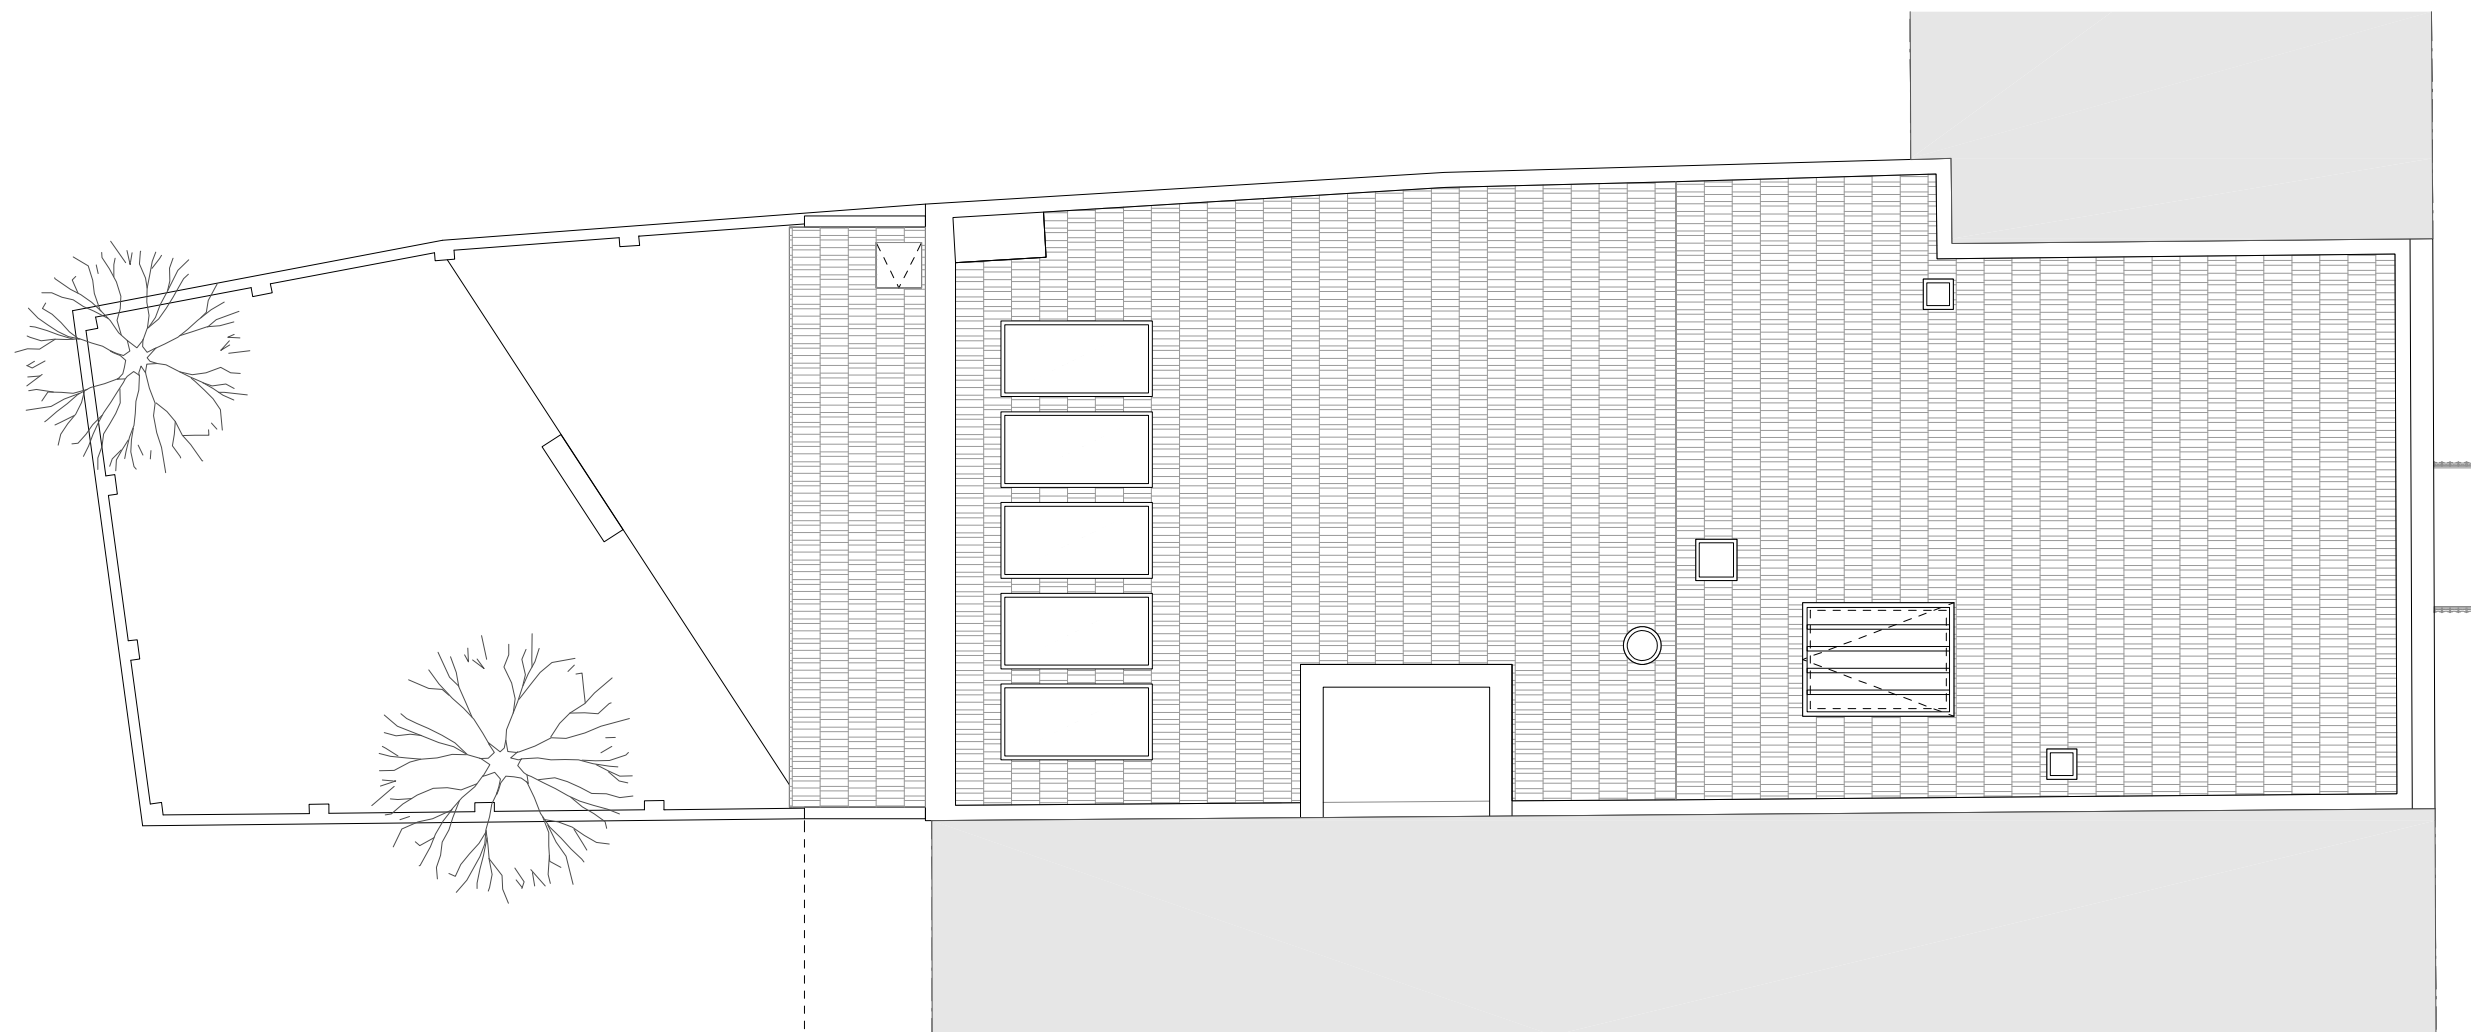

RLC Rua Luciano Cordeiro 59
Rua Luciano Cordeiro, Lisboa
Projecto de Licenciamento

requerente:
Santa Casa da Misericórdia de Lisboa
Largo Trindade Coelho, 1200-470 Lisboa
NIF 500745471
+351 213 235 732
projetos.urband@scml.pt; helena.lucas@scml.pt

projectista:
CONDE SOUSA arquitectos
Pç. Londres 4, 2º Esq., 1000-191 Lisboa
+351 914 985 675
info@condesousa.com

Planta Proposta Cobertura
16 V3
Escala 1:100, A3
04.02.2025

 telha tradicional - marselha



- demolições
- construção nova
- preservação

RLC Rua Luciano Cordeiro 59
Rua Luciano Cordeiro, Lisboa
Projecto de Licenciamento

requerente:
Santa Casa da Misericórdia de Lisboa
Largo Trindade Coelho, 1200-470 Lisboa
NIF 500745471
+351 213 235 732
projetos.urb@scml.pt; helena.lucas@scml.pt

projectista:
CONDE SOUSA arquitectos
Pç. Londres 4, 2º Esq., 1000-191 Lisboa
+351 914 985 675
info@condesousa.com

Planta Alterações Piso 0
17 V3
Escala 1:100, A3
04.02.2025



- demolições
- construção nova
- preservação

RLC Rua Luciano Cordeiro 59
Rua Luciano Cordeiro, Lisboa
Projecto de Licenciamento

requerente:
Santa Casa da Misericórdia de Lisboa
Largo Trindade Coelho, 1200-470 Lisboa
NIF 500745471
+351 213 235 732
projetos.urb@scml.pt; helena.lucas@scml.pt

projectista:
CONDE SOUSA arquitectos
Pç. Londres 4, 2º Esq., 1000-191 Lisboa
+351 914 985 675
info@condesousa.com

Planta Alterações Piso 1
18 V3
Escala 1:100, A3
04.02.2025



RLC Rua Luciano Cordeiro 59
Rua Luciano Cordeiro, Lisboa
Projecto de Licenciamento

requerente:
Santa Casa da Misericórdia de Lisboa
Largo Trindade Coelho, 1200-470 Lisboa
NIF 500745471
+351 213 235 732
projetos.urb@scml.pt; helena.lucas@scml.pt

projectista:
CONDE SOUSA arquitectos
Pç. Londres 4, 2º Esq., 1000-191 Lisboa
+351 914 985 675
info@condesousa.com

Planta Alterações Piso 2
19 V3
Escala 1:100, A3
04.02.2025

demolições
construção nova
preservação



- demolições
- construção nova
- preservação

RLC Rua Luciano Cordeiro 59
Rua Luciano Cordeiro, Lisboa
Projecto de Licenciamento

requerente:
Santa Casa da Misericórdia de Lisboa
Largo Trindade Coelho, 1200-470 Lisboa
NIF 500745471
+351 213 235 732
projetos.urb@scml.pt; helena.lucas@scml.pt

projectista:
CONDE SOUSA arquitectos
Pç. Londres 4, 2º Esq., 1000-191 Lisboa
+351 914 985 675
info@condesousa.com

Planta Alterações Piso 3
20 V3
Escala 1:100, A3
04.02.2025




- demolições
- construção nova
- preservação

RLC Rua Luciano Cordeiro 59
Rua Luciano Cordeiro, Lisboa
Projecto de Licenciamento

requerente:
Santa Casa da Misericórdia de Lisboa
Largo Trindade Coelho, 1200-470 Lisboa
NIF 500745471
+351 213 235 732
projetos.urb@scml.pt; helena.lucas@scml.pt

projectista:
CONDE SOUSA arquitectos
Pç. Londres 4, 2º Esq., 1000-191 Lisboa
+351 914 985 675
info@condesousa.com

Planta Alterações Piso 4
21 V3
Escala 1:100, A3
04.02.2025

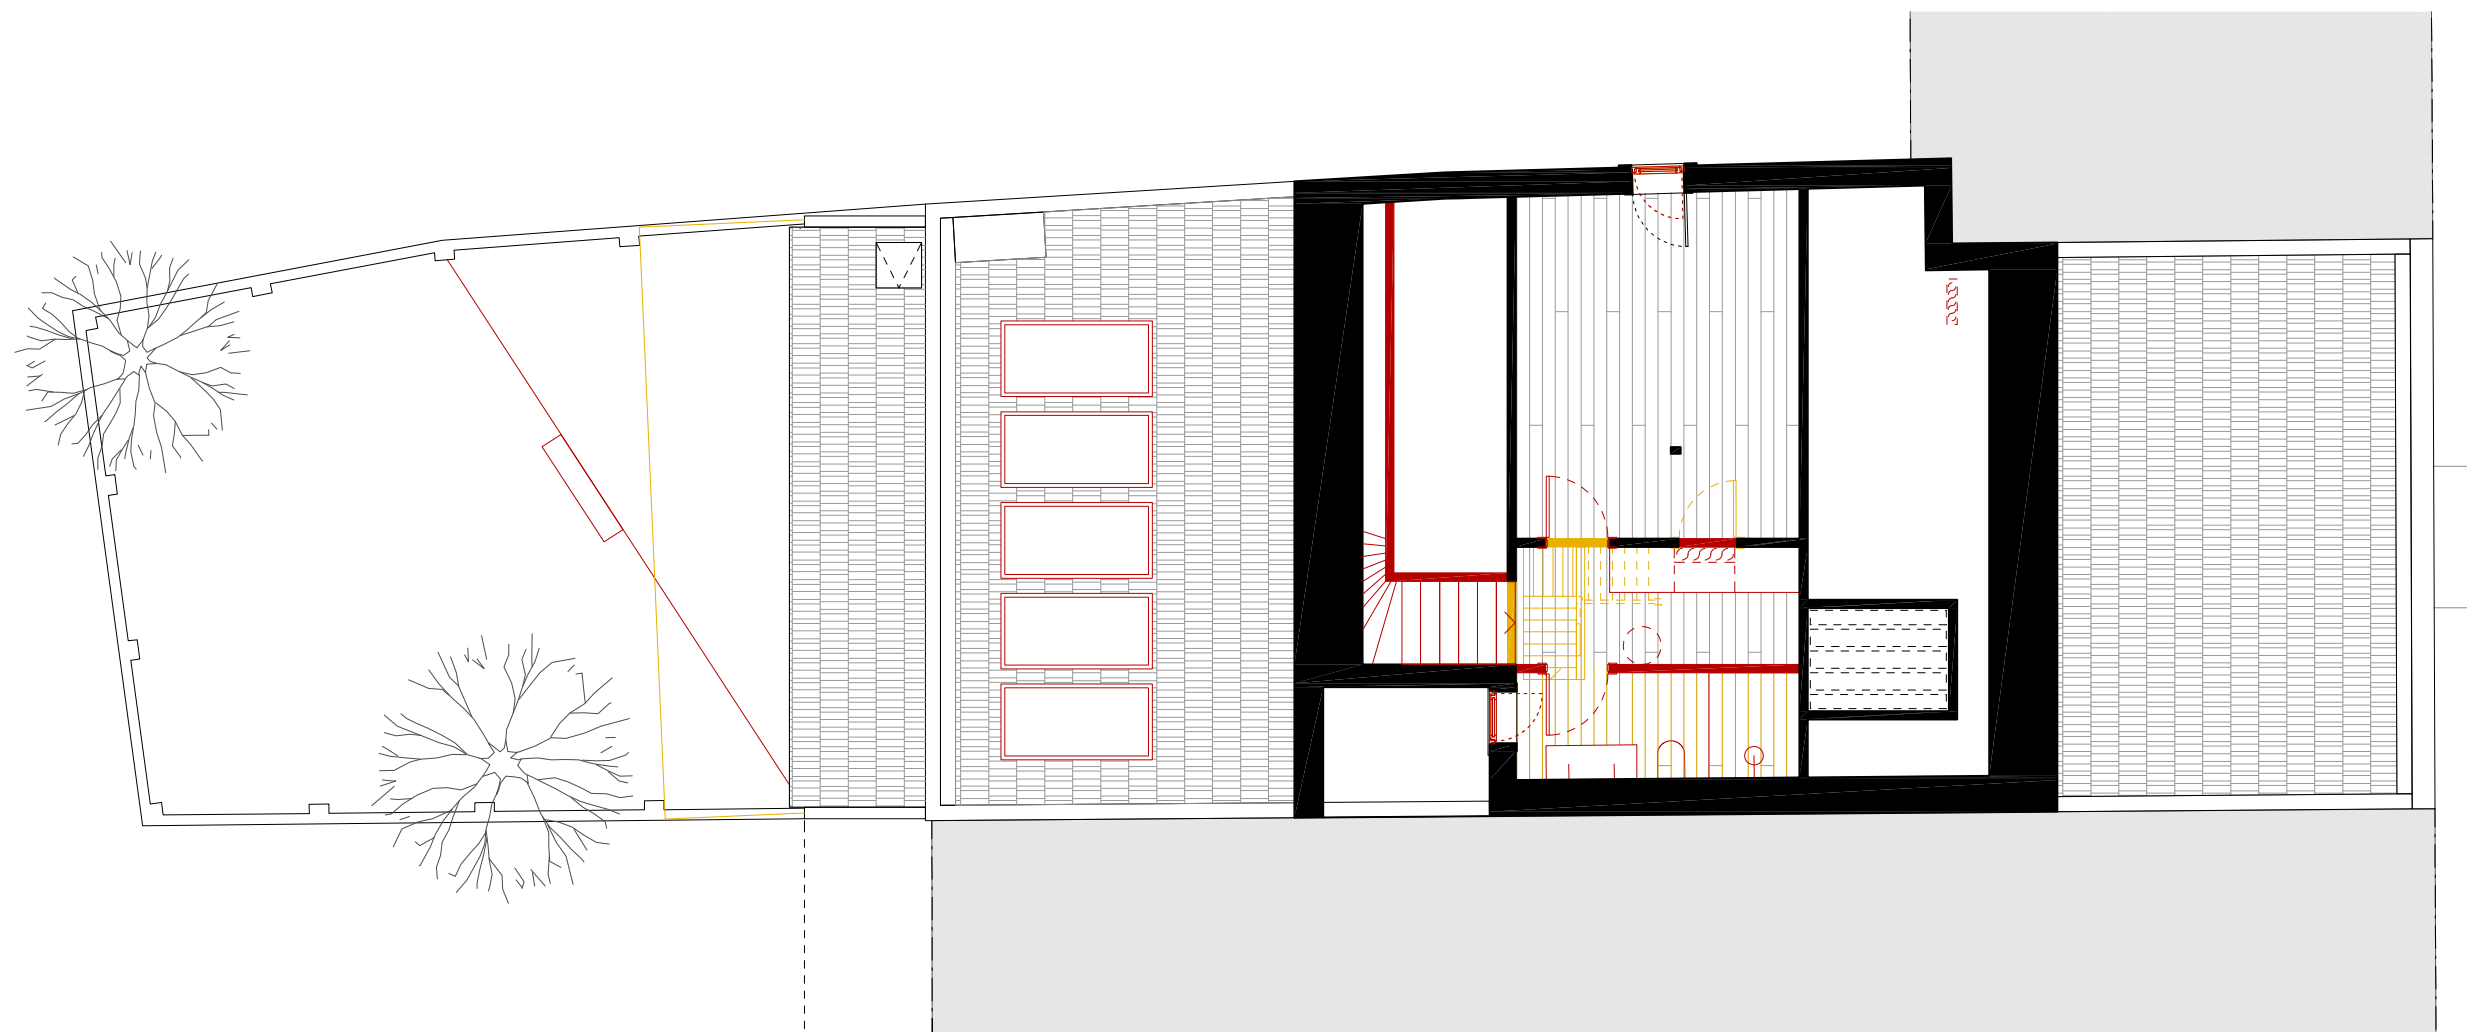


RLC Rua Luciano Cordeiro 59
Rua Luciano Cordeiro, Lisboa
Projecto de Licenciamento

requerente:
Santa Casa da Misericórdia de Lisboa
Largo Trindade Coelho, 1200-470 Lisboa
NIF 500745471
+351 213 235 732
projetos.urb@scml.pt; helena.lucas@scml.pt

projectista:
CONDE SOUSA arquitectos
Pç. Londres 4, 2º Esq., 1000-191 Lisboa
+351 914 985 675
info@condesousa.com

Planta Alterações Piso 5
22 V3
Escala 1:100, A3
04.02.2025

- demolições
- construção nova
- preservação

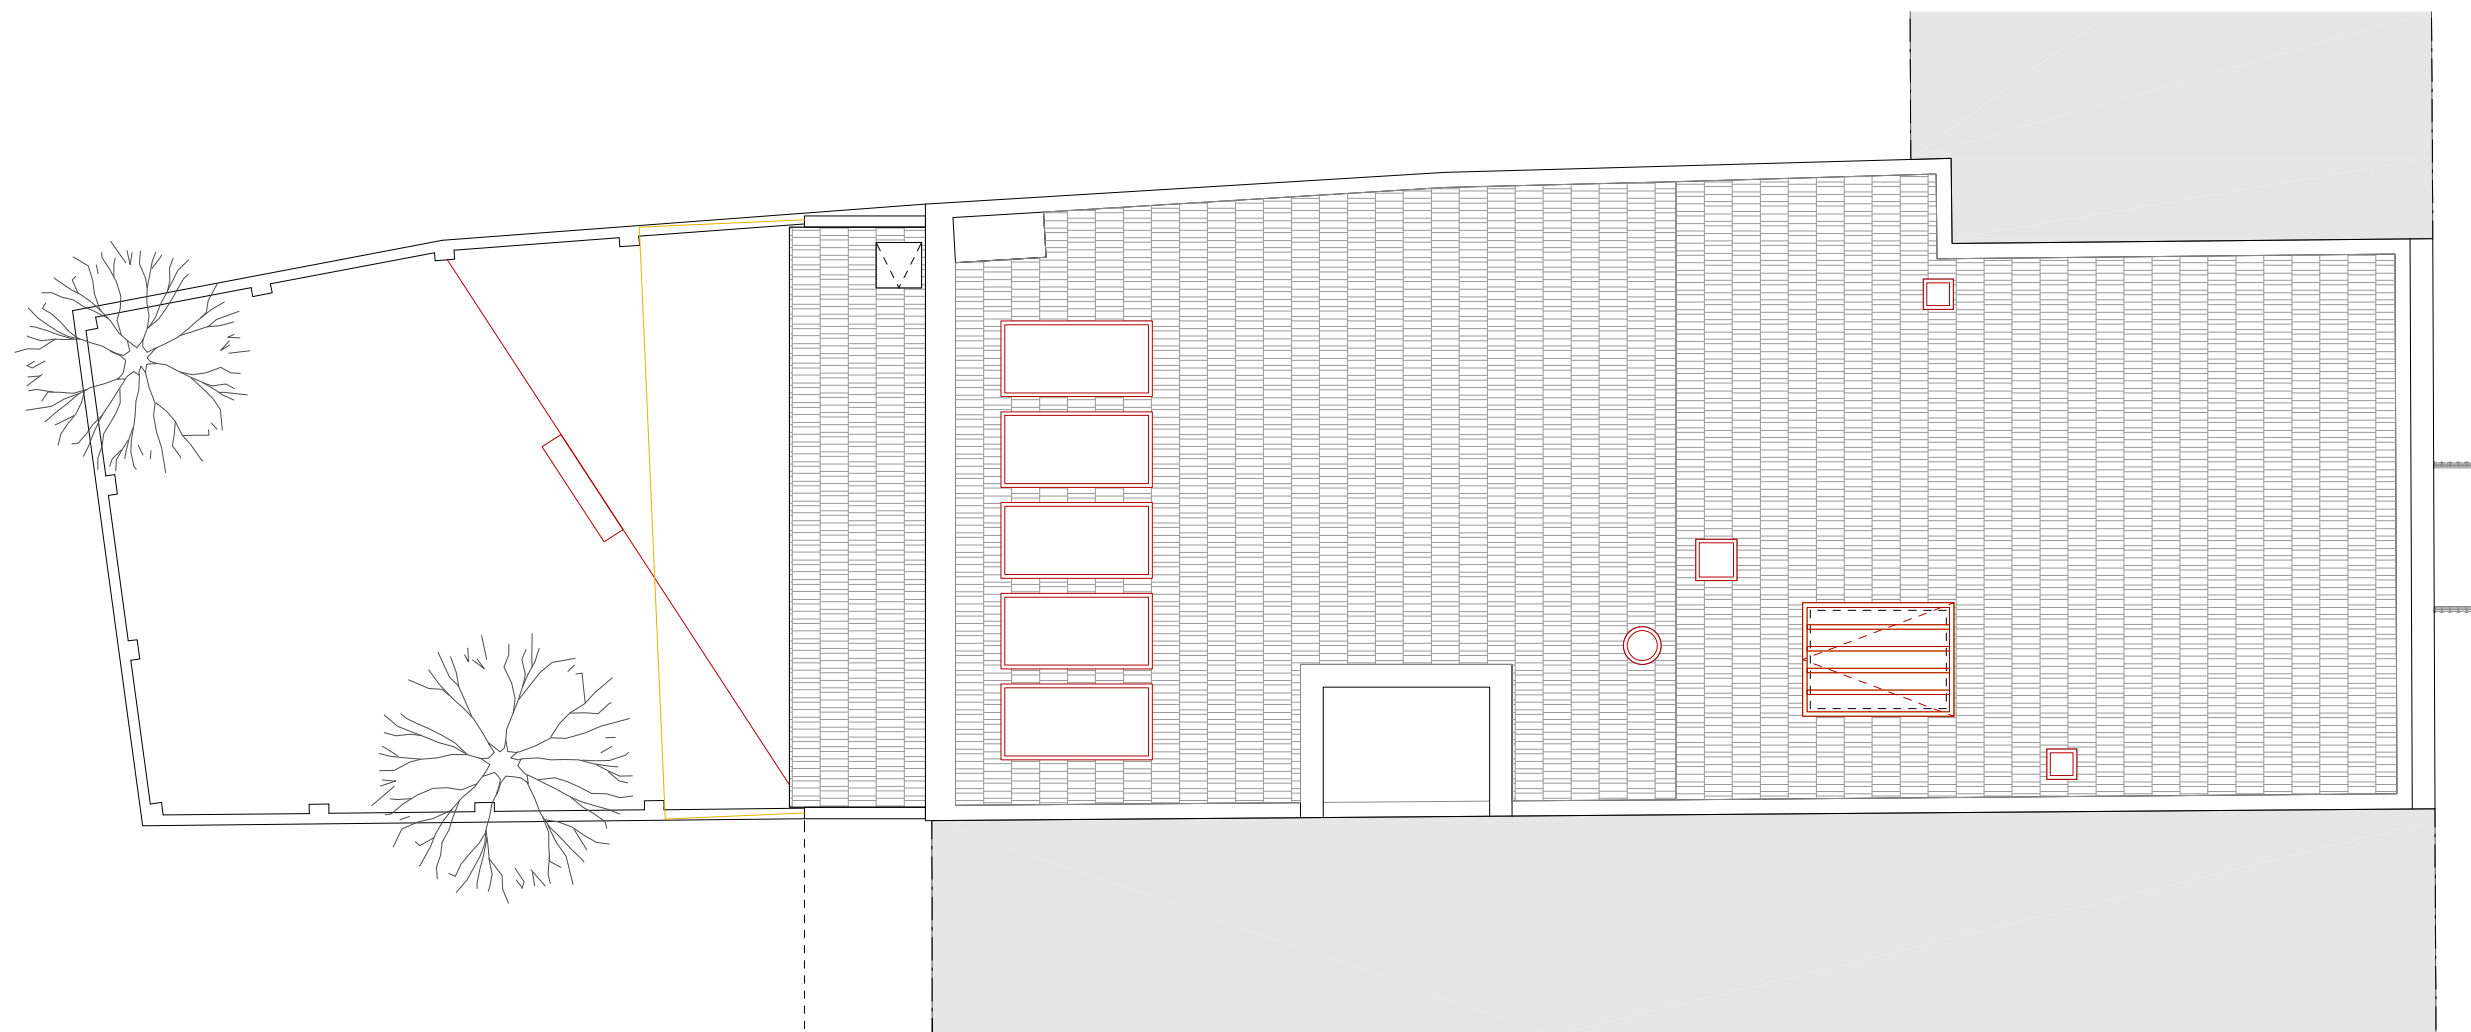


- demolições
- construção nova
- preservação

RLC Rua Luciano Cordeiro 59
Rua Luciano Cordeiro, Lisboa
Projecto de Licenciamento

requerente:
Santa Casa da Misericórdia de Lisboa
Largo Trindade Coelho, 1200-470 Lisboa
NIF 500745471
+351 213 235 732
projetos.urb@scml.pt; helena.lucas@scml.pt

projectista:
CONDE SOUSA arquitectos
Pç. Londres 4, 2º Esq., 1000-191 Lisboa
+351 914 985 675
info@condesousa.com

Planta Alterações Cobertura
23 V3
Escala 1:100, A3
04.02.2025

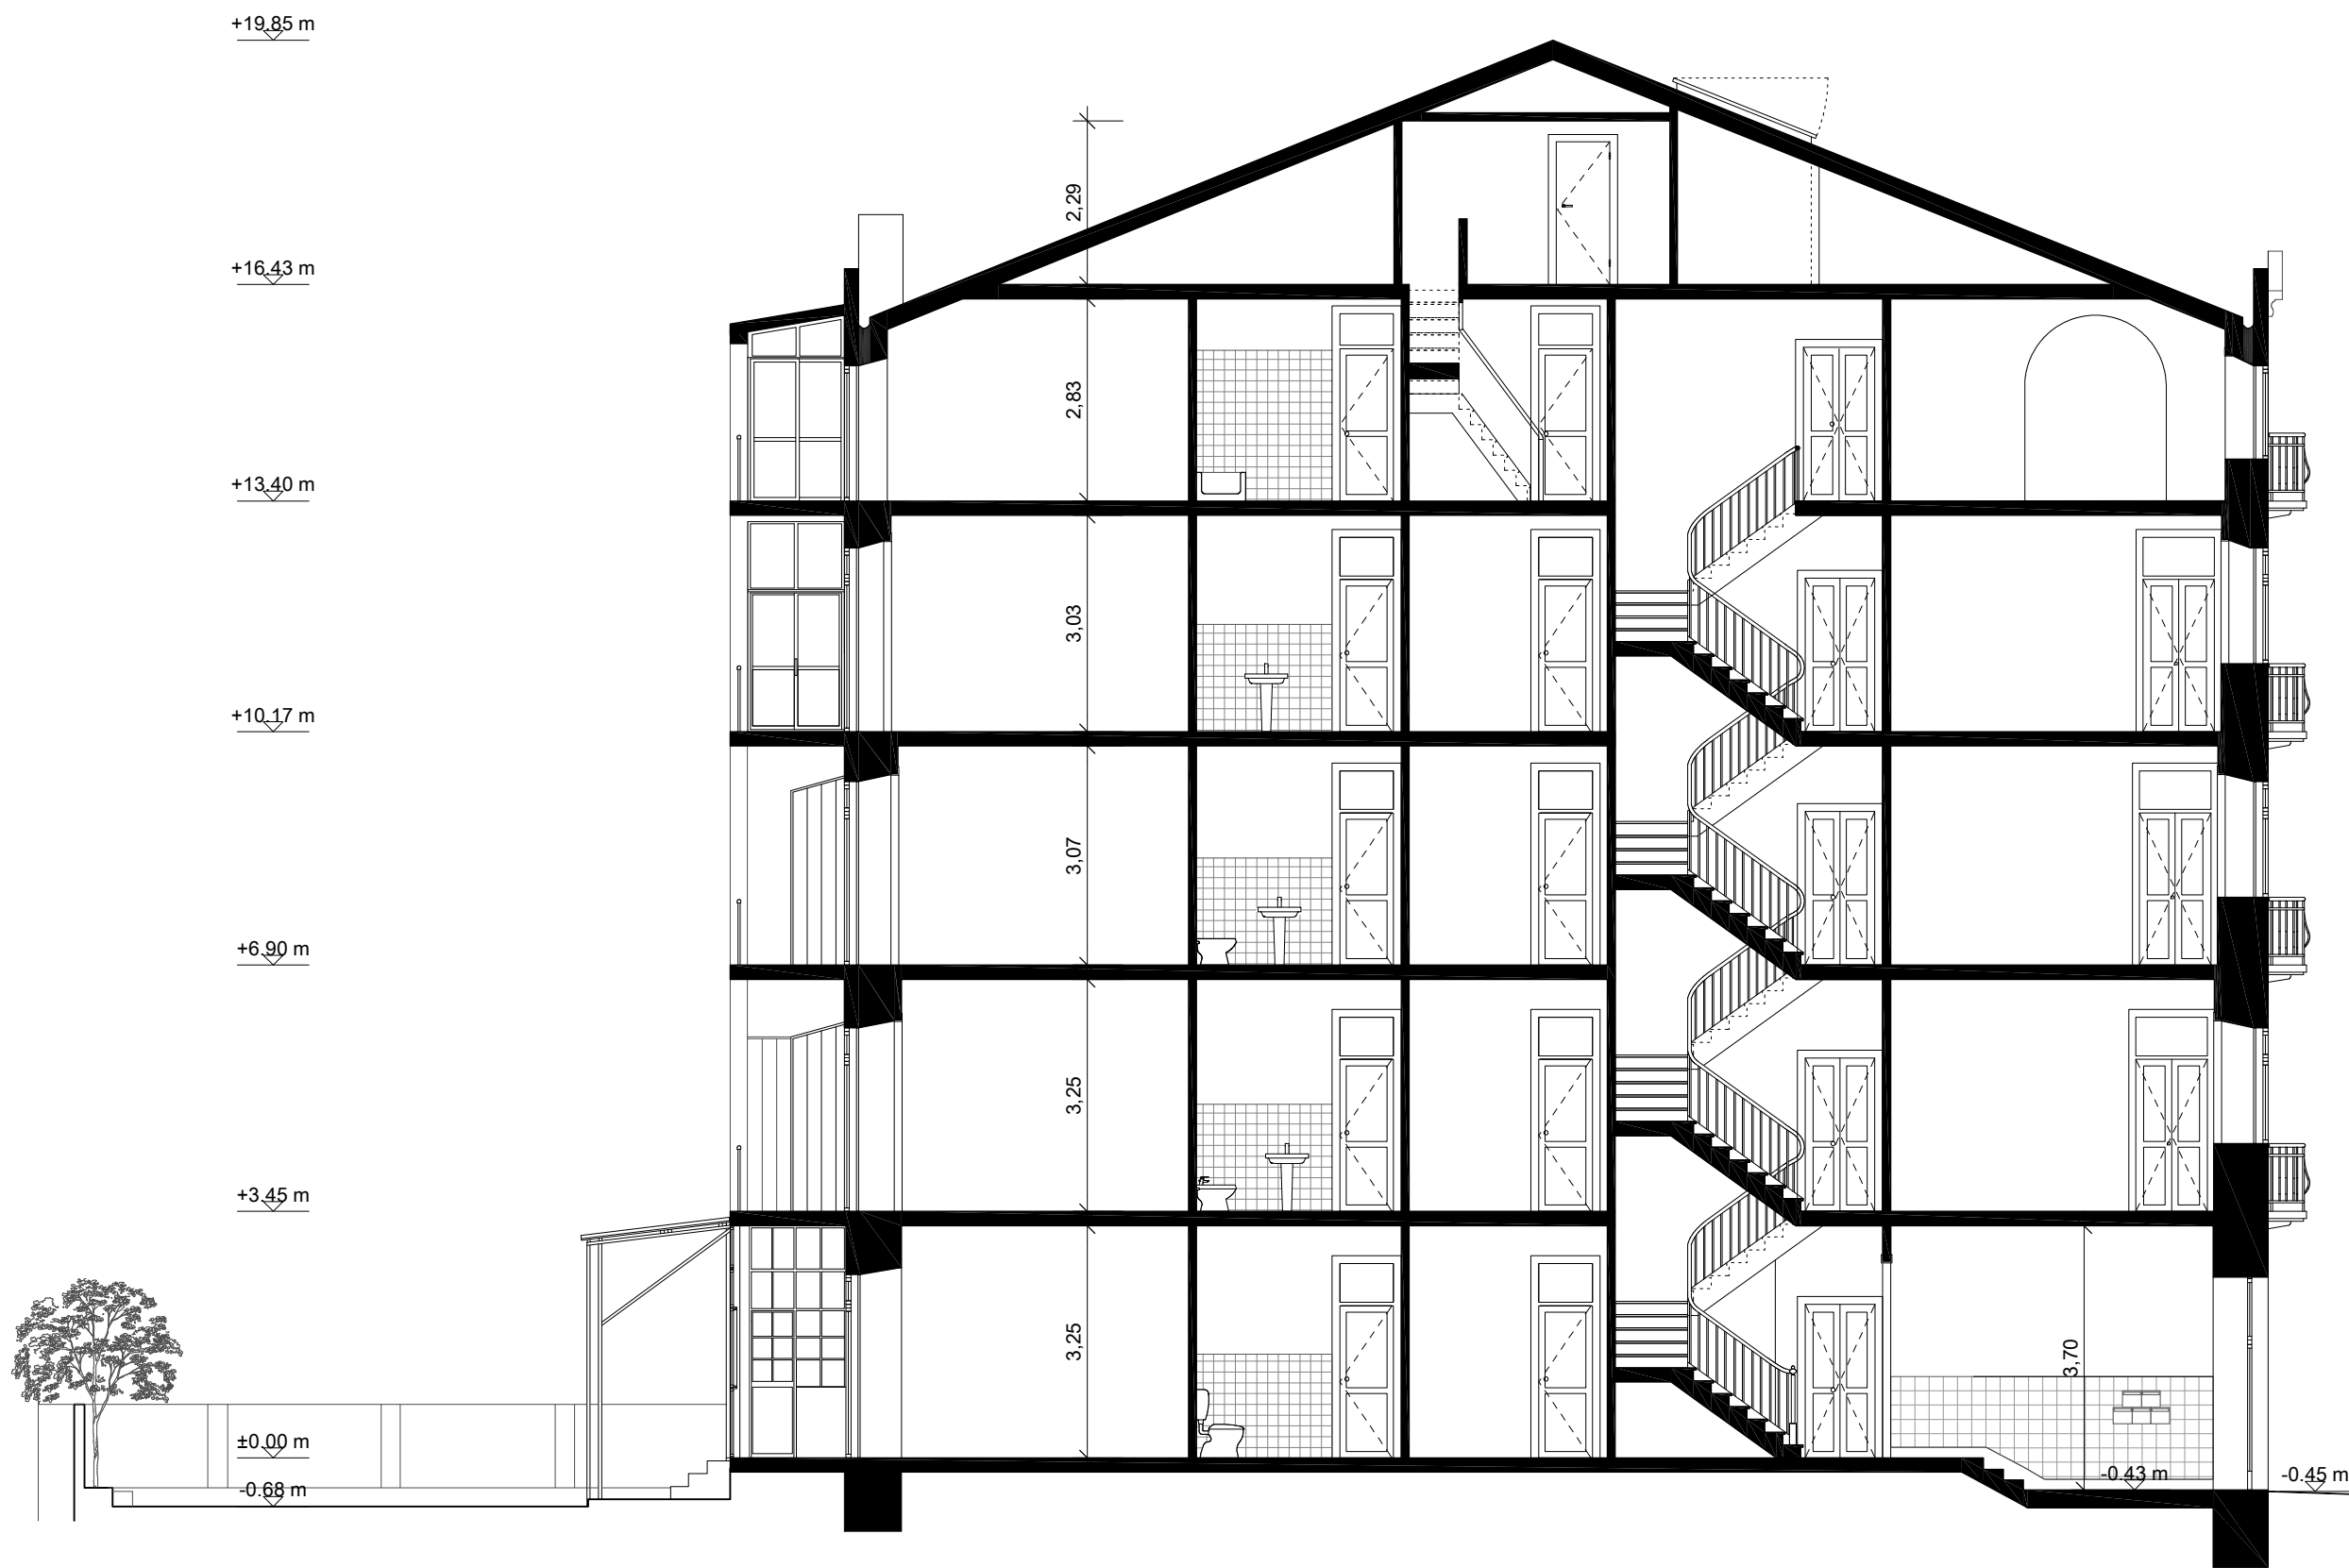

± 0.00 m = 60.40 m.a.n.m.

RLC Rua Luciano Cordeiro 59
Rua Luciano Cordeiro, Lisboa
Projecto de Licenciamento

requerente:
Santa Casa da Misericórdia de Lisboa
Largo Trindade Coelho, 1200-470 Lisboa
NIF 500745471
+351 213 235 732
projetos.urb@scml.pt; helena.lucas@scml.pt

projectista:
CONDE SOUSA arquitectos
Pç. Londres 4, 2º Esq., 1000-191 Lisboa
+351 914 985 675
info@condesousa.com

Corte Existente AA
24 V3
Escala 1:100, A3
04.02.2025

+19,85 m

+16,43 m


+13,40 m

+10,17 m

+6,90 m

+3,45 m

±0,00 m

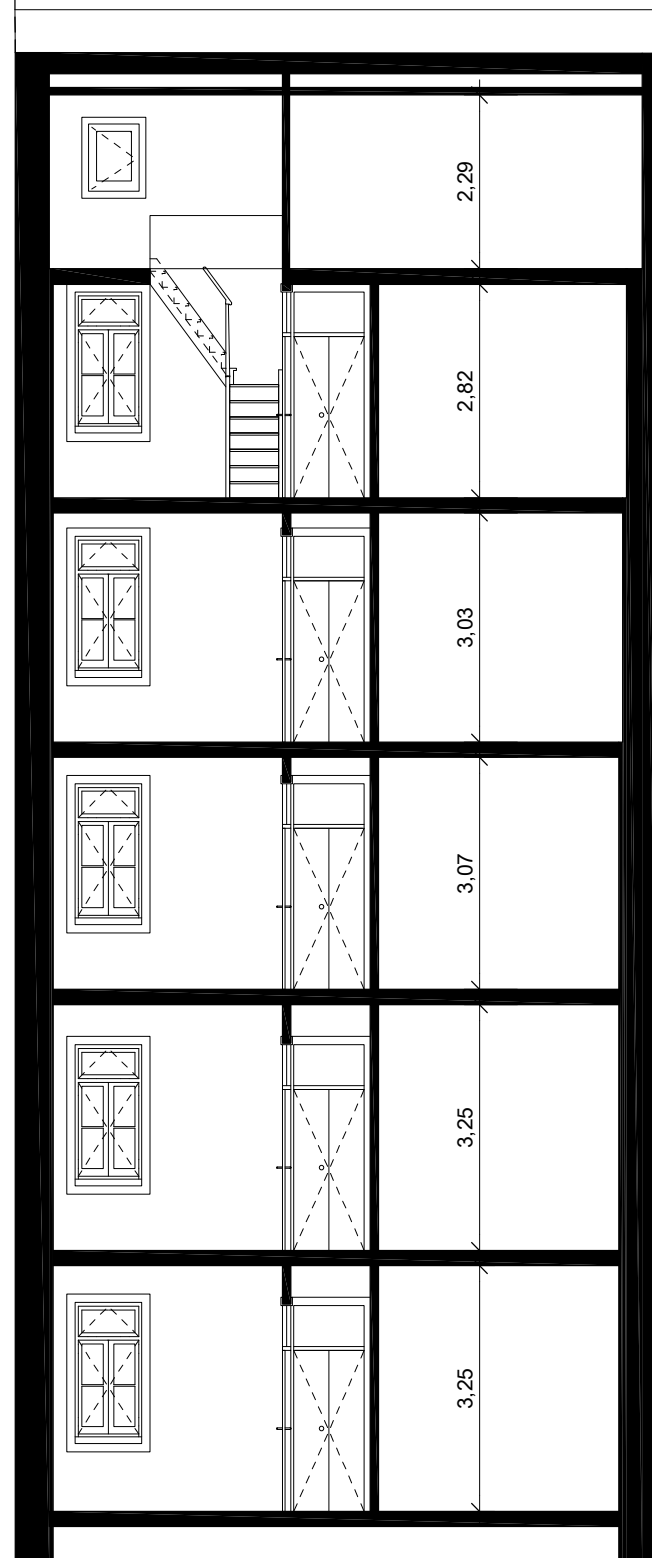

± 0.00 m = 60.40 m.a.n.m.

RLC Rua Luciano Cordeiro 59
Rua Luciano Cordeiro, Lisboa
Projecto de Licenciamento

requerente:
Santa Casa da Misericórdia de Lisboa
Largo Trindade Coelho, 1200-470 Lisboa
NIF 500745471
+351 213 235 732
projetos.urb@scml.pt; helena.lucas@scml.pt

projectista:
CONDE SOUSA arquitectos
Pç. Londres 4, 2º Esq., 1000-191 Lisboa
+351 914 985 675
info@condesousa.com

Corte Existente BB
25 V3
Escala 1:100, A3
04.02.2025

+19,85 m
+16,64 m
+13,40 m
+10,17 m
+6,90 m
+3,45 m
±0,00 m
-0,45 m



- revestimento em azulejo
- cantarias em pedra calcária
- reboco pintado - cor bege
- reboco pintado - cor rosa / branco (edifício contíguo)

- guardas em ferro pintado - cor verde / cinza escuro
- telha marselha - cor natural terracota
- caixilharias em madeira pintada - cor branco / verde

± 0.00 m = 60.40 m.a.n.m.

RLC Rua Luciano Cordeiro 59
Rua Luciano Cordeiro, Lisboa
Projecto de Licenciamento

requerente:
Santa Casa da Misericórdia de Lisboa
Largo Trindade Coelho, 1200-470 Lisboa
NIF 500745471
+351 213 235 732
projetos.urb@scml.pt; helena.lucas@scml.pt

projectista:
CONDE SOUSA arquitectos
Pç. Londres 4, 2º Esq., 1000-191 Lisboa
+351 914 985 675
info@condesousa.com

Alçado Existente Norte
26 V3
Escala 1:100, A3
04.02.2025

+19,85 m

+16,64 m

+13,40 m

+10,17 m

+6,90 m

+3,45 m

±0,00 m

-0,68 m

- revestimento em azulejo
- cantarias em pedra calcária
- reboco pintado - cor bege
- reboco pintado - cor rosa / branco (edifício contíguo)

- revestimento em madeira
- guardas em ferro pintado - cor verde / cinza escuro
- telha marselha - cor natural terracota
- caixilharias em madeira pintada - cor branco / verde


± 0.00 m = 60.40 m.a.n.m.

RLC Rua Luciano Cordeiro 59
Rua Luciano Cordeiro, Lisboa
Projecto de Licenciamento

requerente:
Santa Casa da Misericórdia de Lisboa
Largo Trindade Coelho, 1200-470 Lisboa
NIF 500745471
+351 213 235 732
projetos.urb@scml.pt; helena.lucas@scml.pt

projectista:
CONDE SOUSA arquitectos
Pç. Londres 4, 2º Esq., 1000-191 Lisboa
+351 914 985 675
info@condesousa.com

Alçado Existente Sul
27 V3
Escala 1:100, A3
04.02.2025

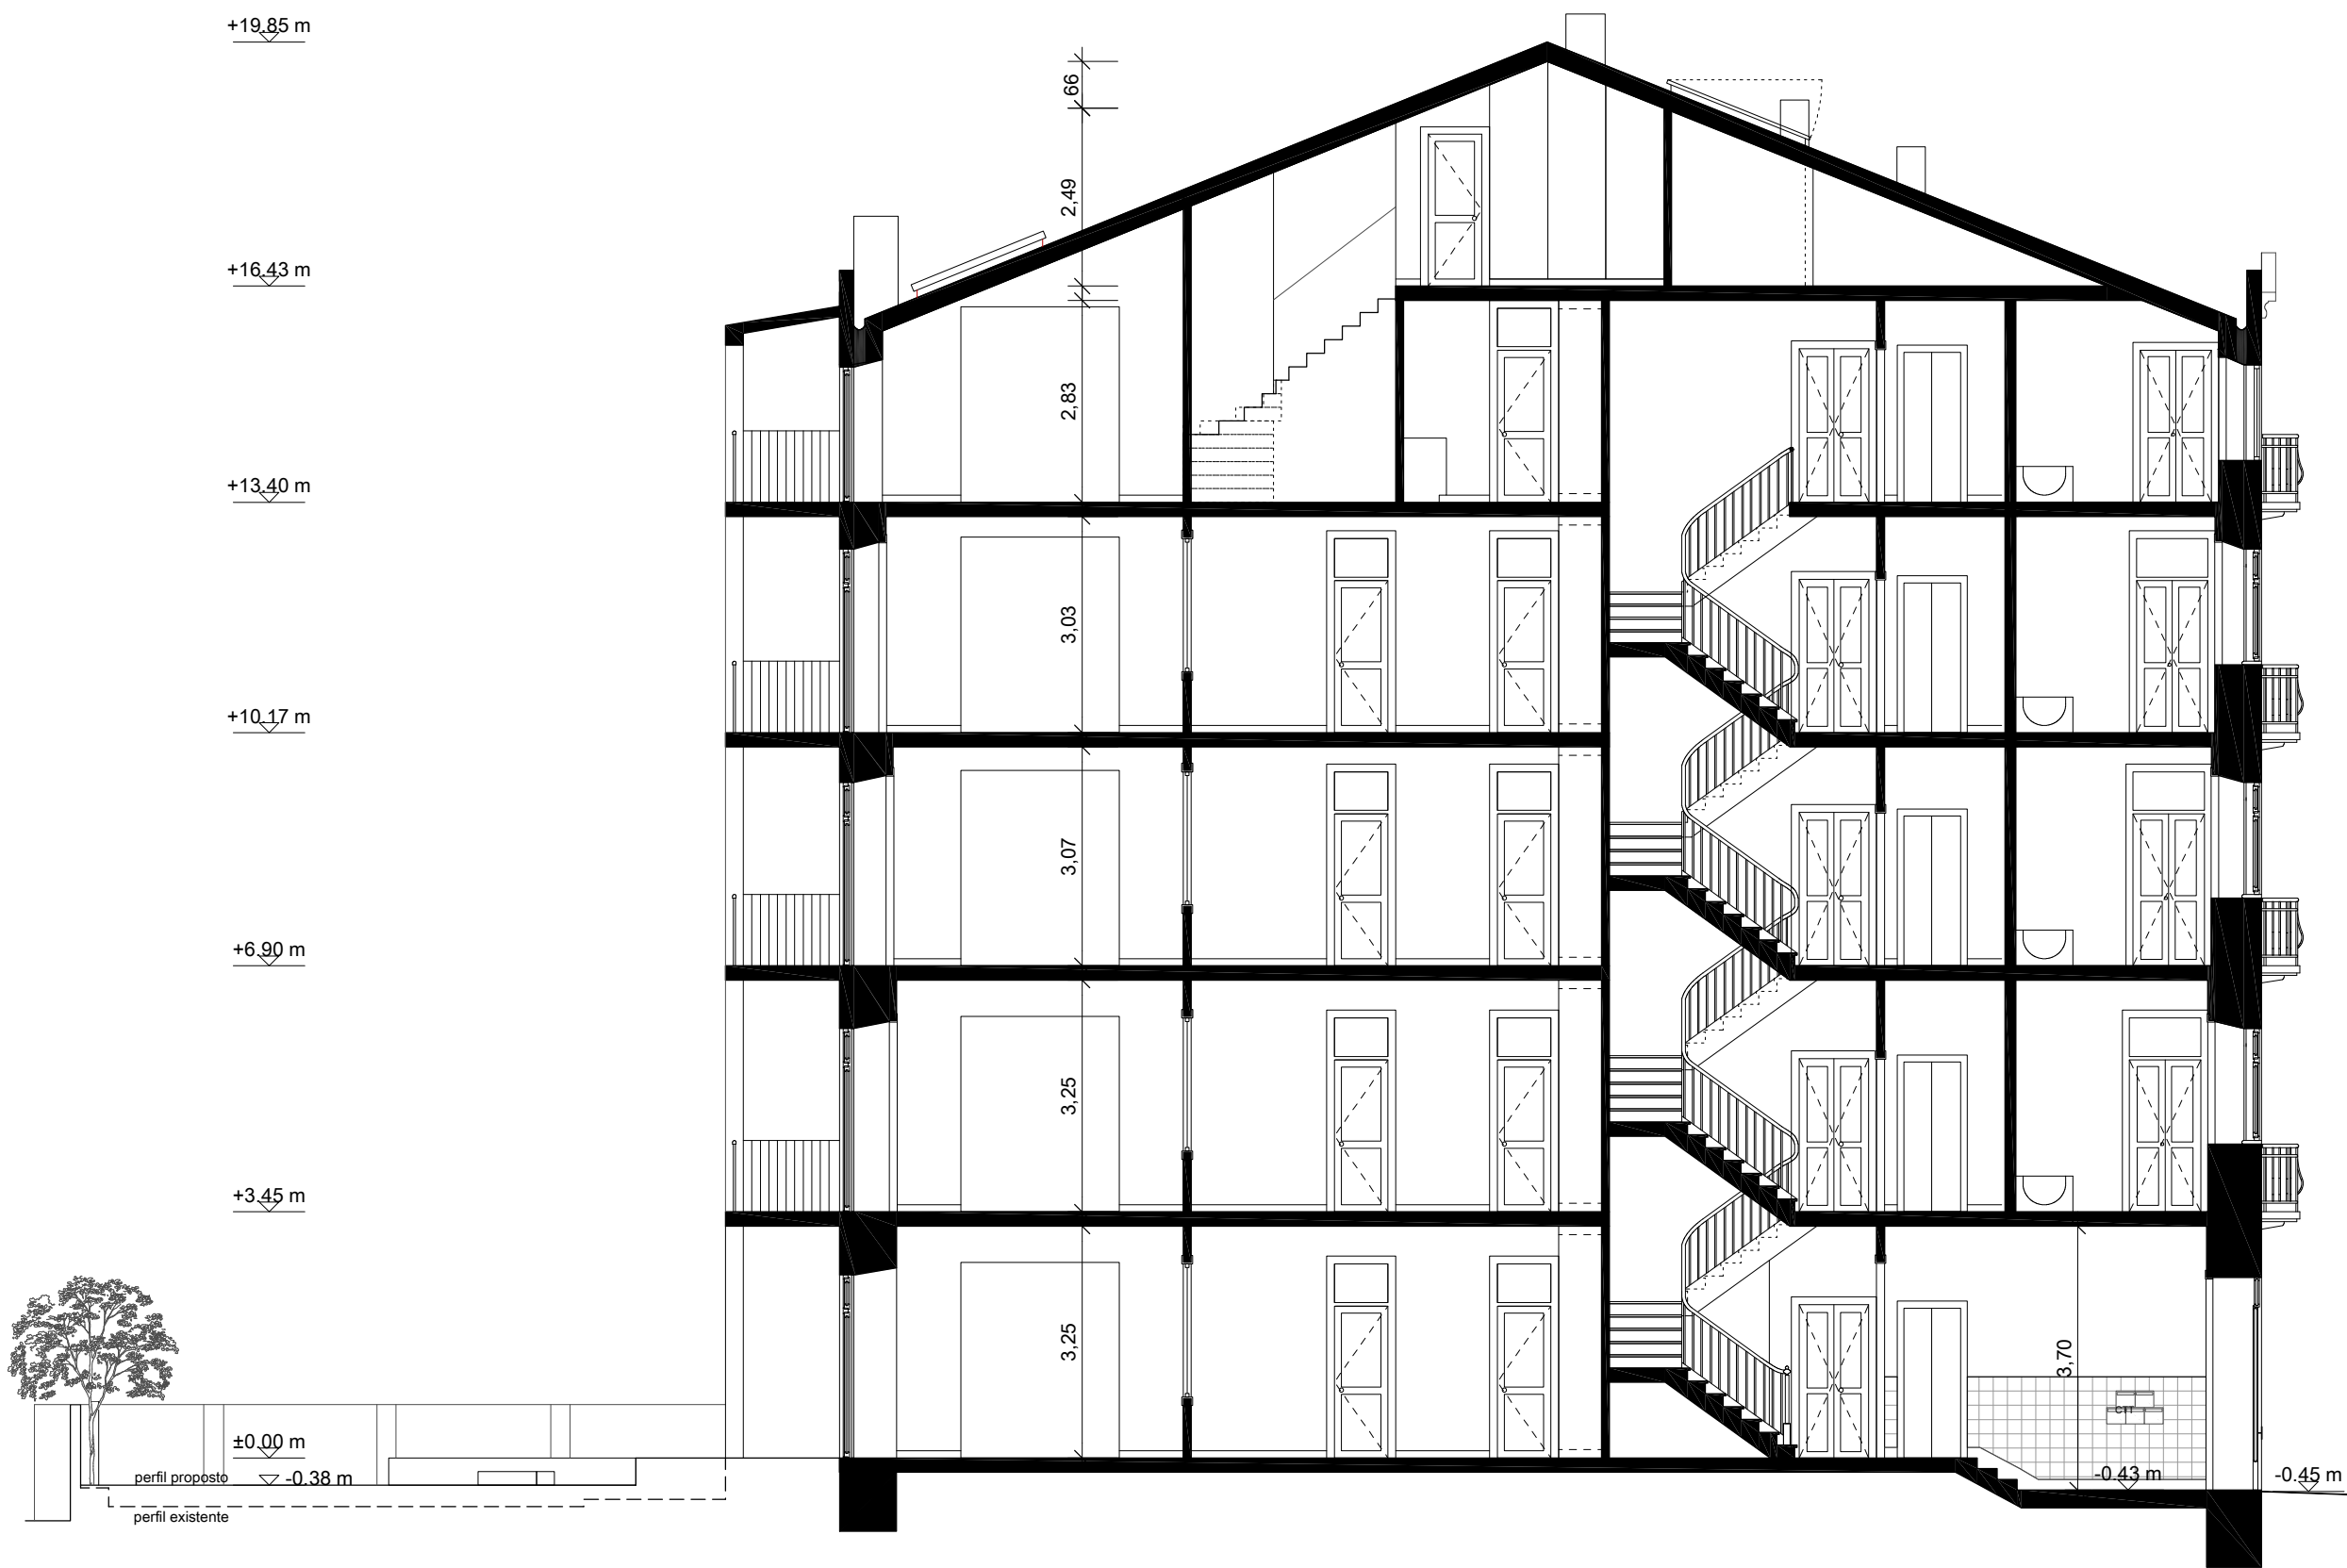

± 0.00 m = 60.40 m.a.n.m.

RLC Rua Luciano Cordeiro 59
Rua Luciano Cordeiro, Lisboa
Projecto de Licenciamento

requerente:
Santa Casa da Misericórdia de Lisboa
Largo Trindade Coelho, 1200-470 Lisboa
NIF 500745471
+351 213 235 732
projetos.urb@scml.pt; helena.lucas@scml.pt

projectista:
CONDE SOUSA arquitectos
Pç. Londres 4, 2º Esq., 1000-191 Lisboa
+351 914 985 675
info@condesousa.com

Corte Proposta AA
28 V3
Escala 1:100, A3
04.02.2025

+19.85 m

+16.43 m

+13.40 m

+10.17 m

+6.90 m

+3.45 m

±0.00 m



± 0.00 m = 60.40 m.a.n.m.

RLC Rua Luciano Cordeiro 59
Rua Luciano Cordeiro, Lisboa
Projecto de Licenciamento

requerente:
Santa Casa da Misericórdia de Lisboa
Largo Trindade Coelho, 1200-470 Lisboa
NIF 500745471
+351 213 235 732
projetos.urb@scml.pt; helena.lucas@scml.pt

projectista:
CONDE SOUSA arquitectos
Pç. Londres 4, 2º Esq., 1000-191 Lisboa
+351 914 985 675
info@condesousa.com

Corte Proposta BB
29 V3
Escala 1:100, A3
04.02.2025

+19,85 m
+16,64 m
+13,40 m
+10,17 m
+6,90 m
+3,45 m
±0,00 m
-0,45 m



- revestimento em azulejo
- cantarias em pedra calcária
- reboco pintado - cor bege
- reboco pintado - cor rosa / branco (edifício contíguo)

- guardas em ferro pintado - cor verde
- telha marselha - cor natural terracota
- caixilharias em pvc - cor branco, aro verde; porta de entrada em aço - cor verde

± 0.00 m = 60.40 m.a.n.m.

RLC Rua Luciano Cordeiro 59
Rua Luciano Cordeiro, Lisboa
Projecto de Licenciamento

requerente:
Santa Casa da Misericórdia de Lisboa
Largo Trindade Coelho, 1200-470 Lisboa
NIF 500745471
+351 213 235 732
projetos.urb@scml.pt; helena.lucas@scml.pt

projectista:
CONDE SOUSA arquitectos
Pç. Londres 4, 2º Esq., 1000-191 Lisboa
+351 914 985 675
info@condesousa.com

Corte Proposta AA
30 V3
Escala 1:100, A3
04.02.2025

+19,85 m

+16,64 m

+13,40 m


+10,17 m

+6,90 m

+3,45 m

±0,00 m

-0,68 m

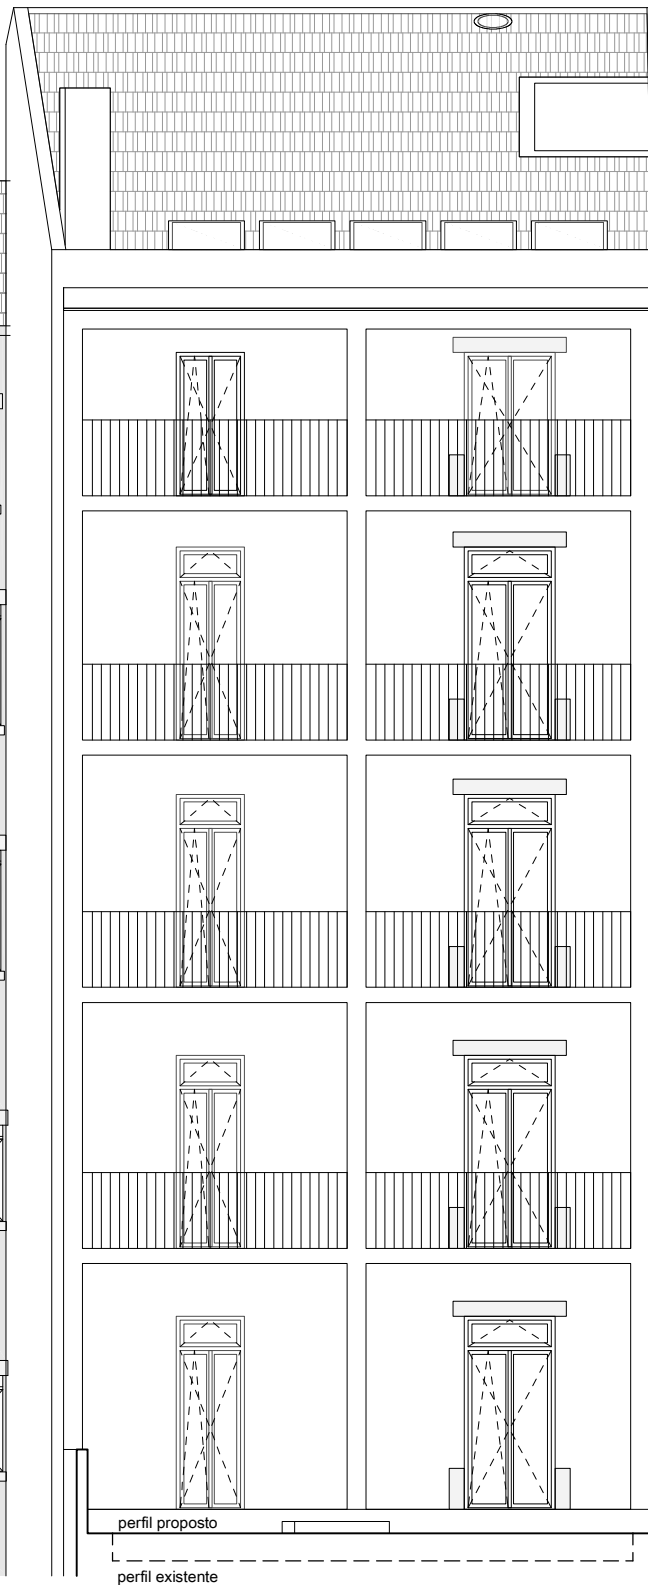

- cantarias em pedra calcária
- reboco pintado - cor bege
- reboco pintado - cor rosa / branco (edifício contíguo)

- guardas em ferro pintado - cor verde / cinza escuro
- telha marselha - cor natural terracota
- caixilharias em pvc - cor branco, aro verde


± 0.00 m = 60.40 m.a.n.m.

RLC Rua Luciano Cordeiro 59
Rua Luciano Cordeiro, Lisboa
Projecto de Licenciamento

requerente:
Santa Casa da Misericórdia de Lisboa
Largo Trindade Coelho, 1200-470 Lisboa
NIF 500745471
+351 213 235 732
projetos.urb@scml.pt; helena.lucas@scml.pt

projectista:
CONDE SOUSA arquitectos
Pç. Londres 4, 2º Esq., 1000-191 Lisboa
+351 914 985 675
info@condesousa.com

Alçado Proposta Sul
31 V3
Escala 1:100, A3
04.02.2025

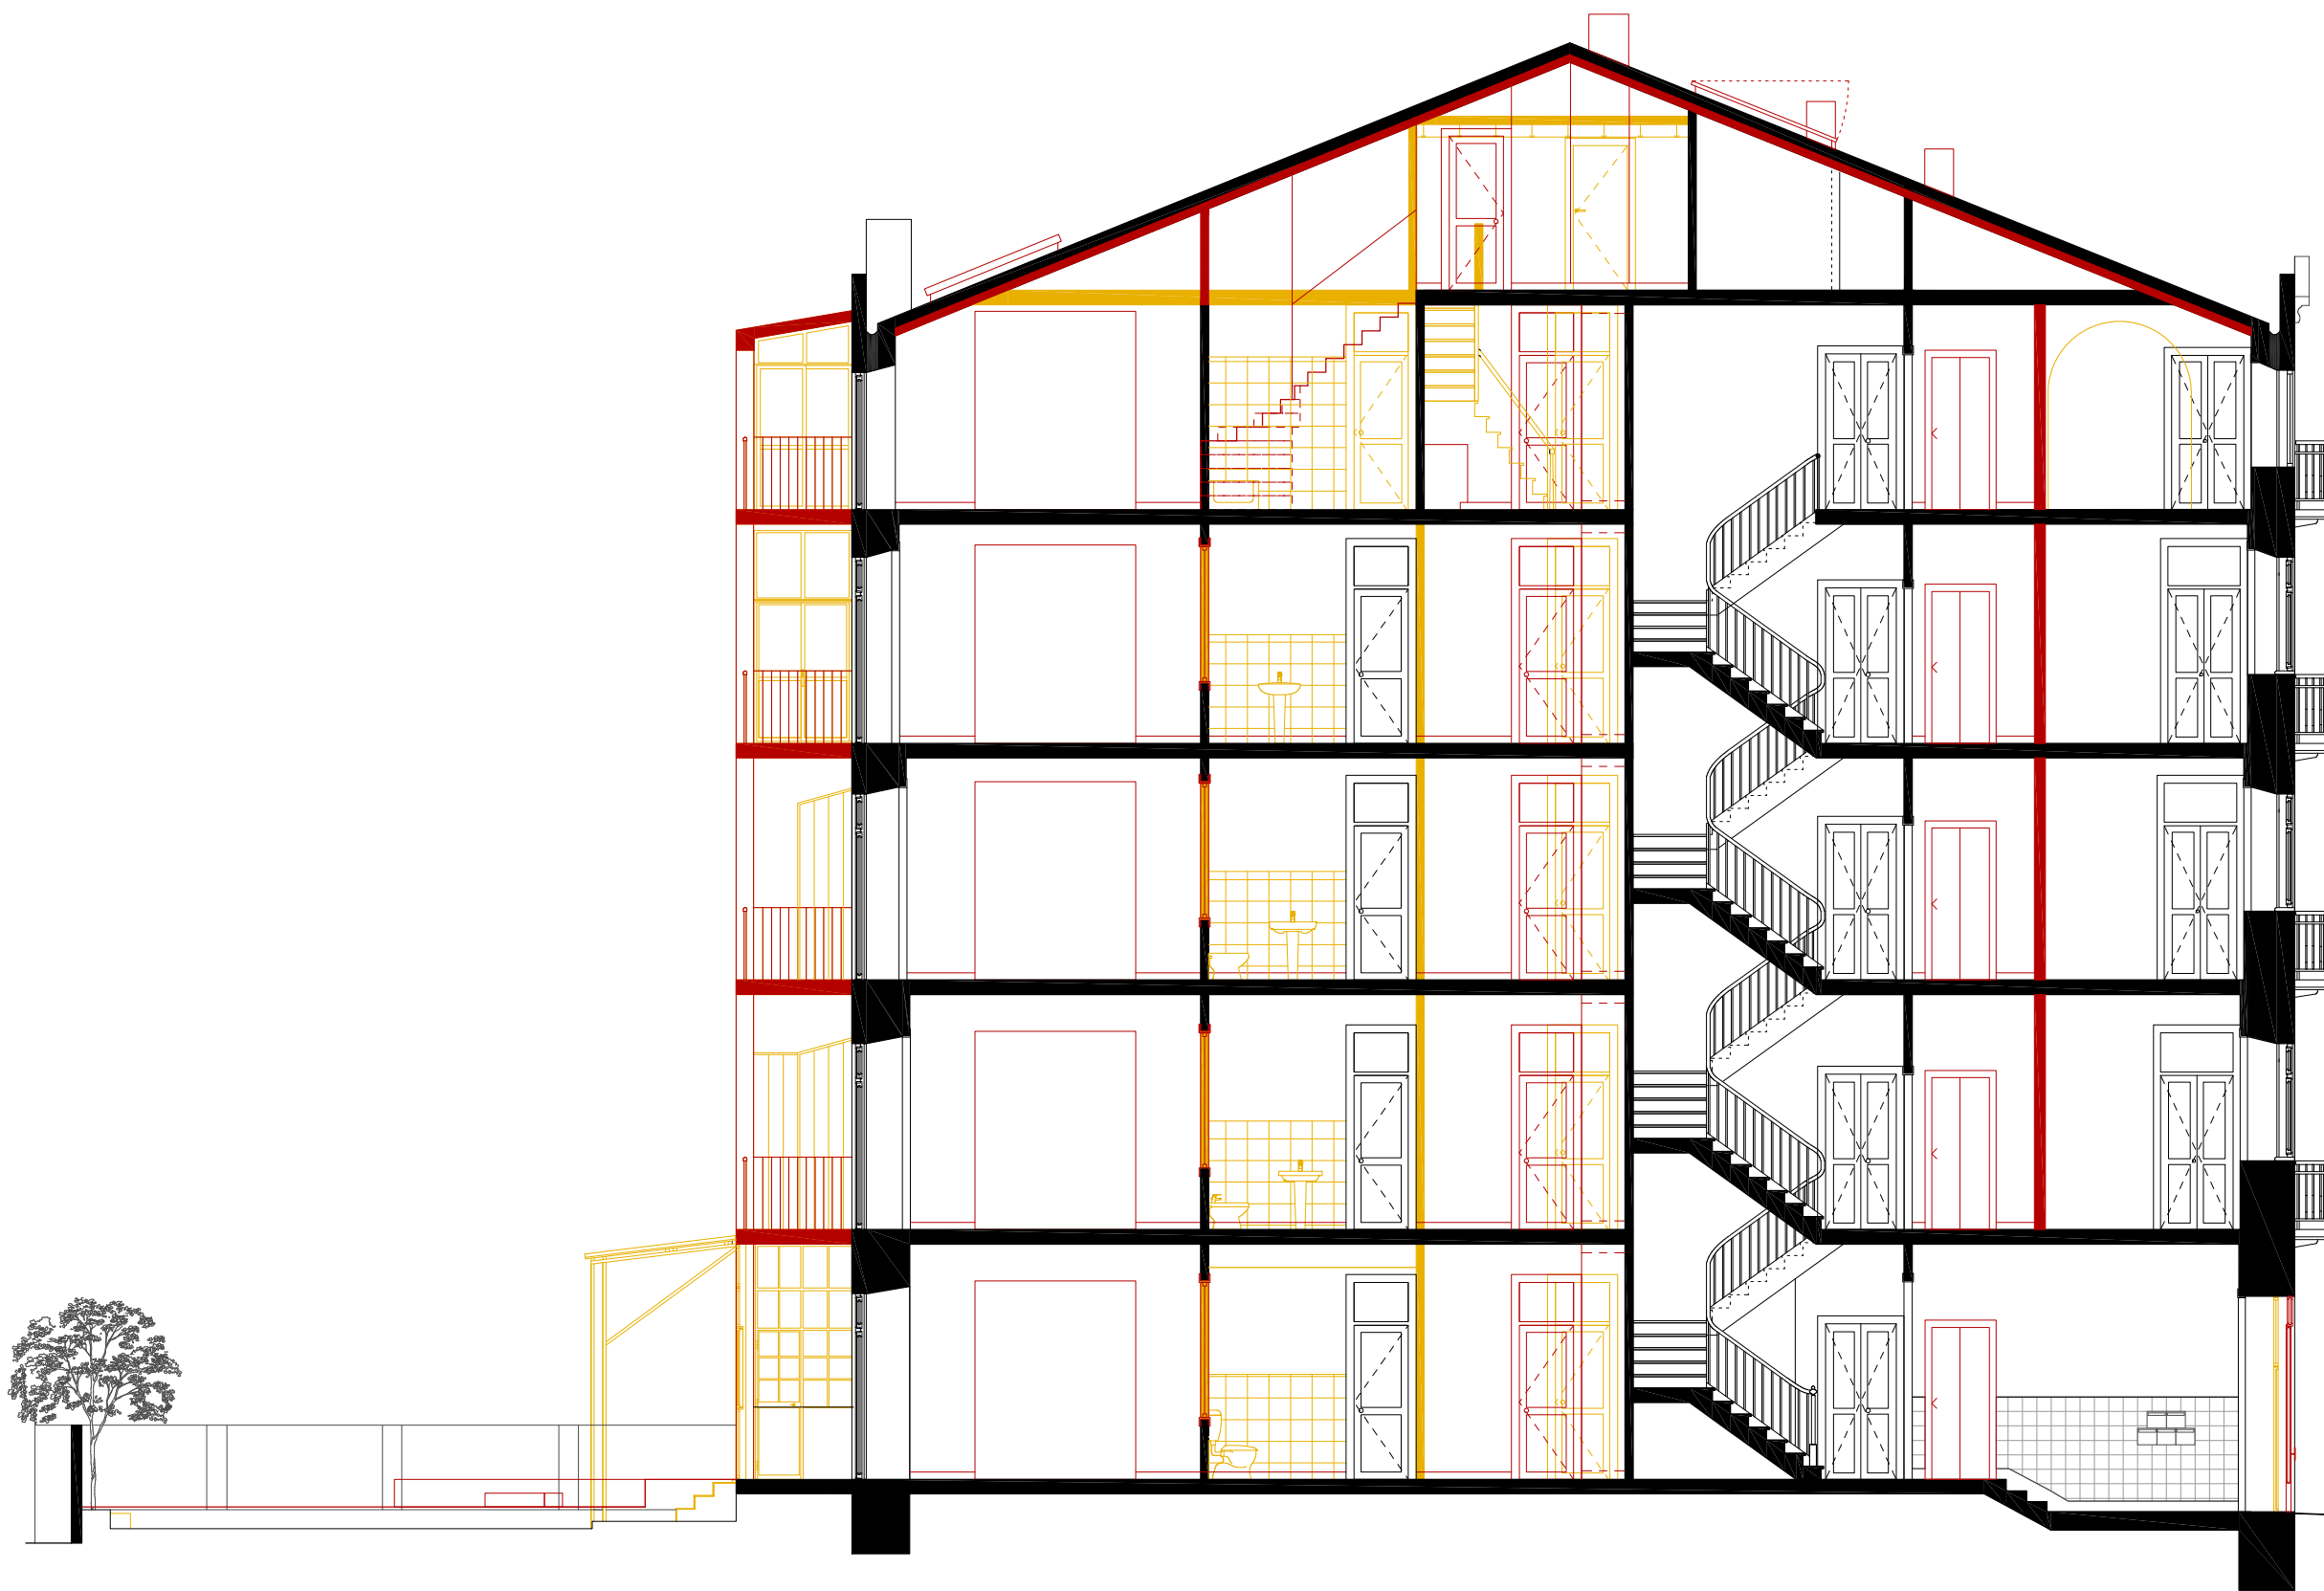

± 0.00 m = 60.40 m.a.n.m.

RLC Rua Luciano Cordeiro 59
Rua Luciano Cordeiro, Lisboa
Projecto de Licenciamento

requerente:
Santa Casa da Misericórdia de Lisboa
Largo Trindade Coelho, 1200-470 Lisboa
NIF 500745471
+351 213 235 732
projetos.urb@scml.pt; helena.lucas@scml.pt

projectista:
CONDE SOUSA arquitectos
Pç. Londres 4, 2º Esq., 1000-191 Lisboa
+351 914 985 675
info@condesousa.com

Corte Alterações AA
32 V3
Escala 1:100, A3
04.02.2025

- demolições
- construção nova
- preservação

- demolições
- construção nova
- preservação



± 0.00 m = 60.40 m.a.n.m.

RLC Rua Luciano Cordeiro 59
Rua Luciano Cordeiro, Lisboa
Projecto de Licenciamento

requerente:
Santa Casa da Misericórdia de Lisboa
Largo Trindade Coelho, 1200-470 Lisboa
NIF 500745471
+351 213 235 732
projetos.urban@scml.pt; helena.lucas@scml.pt

projectista:
CONDE SOUSA arquitectos
Pç. Londres 4, 2º Esq., 1000-191 Lisboa
+351 914 985 675
info@condesousa.com

Corte Alterações BB
33 V3
Escala 1:100, A3
04.02.2025

+19,85 m

+16,64 m

+13,40 m

+10,17 m

+6,90 m

+3,45 m

±0,00 m
-0,45 m



± 0.00 m = 60.40 m.a.n.m.

RLC Rua Luciano Cordeiro 59
Rua Luciano Cordeiro, Lisboa
Projecto de Licenciamento

requerente:
Santa Casa da Misericórdia de Lisboa
Largo Trindade Coelho, 1200-470 Lisboa
NIF 500745471
+351 213 235 732
projetos.urb@scml.pt; helena.lucas@scml.pt

projectista:
CONDE SOUSA arquitectos
Pç. Londres 4, 2º Esq., 1000-191 Lisboa
+351 914 985 675
info@condesousa.com

Alçado Alterações Norte
34 V3
Escala 1:100, A3
04.02.2025



+19,85 m

+16,64 m

+13,40 m

+10,17 m

+6,90 m

+3,45 m

±0,00 m

-0,68 m

- demolições
- construção nova
- preservação

± 0.00 m = 60.40 m.a.n.m.

RLC Rua Luciano Cordeiro 59
Rua Luciano Cordeiro, Lisboa
Projecto de Licenciamento

requerente:
Santa Casa da Misericórdia de Lisboa
Largo Trindade Coelho, 1200-470 Lisboa
NIF 500745471
+351 213 235 732
projetos.urb@scml.pt; helena.lucas@scml.pt

projectista:
CONDE SOUSA arquitectos
Pç. Londres 4, 2º Esq., 1000-191 Lisboa
+351 914 985 675
info@condesousa.com

Alçado Alterações Sul
35 V3
Escala 1:100, A3
04.02.2025