


Notas:
1. Este desenho constitui propriedade de ARC Arquitectos Associados, Lda e não pode ser reproduzido, divulgado ou copiado no todo ou em parte sem autorização. Reservados todos os direitos pela legislação em vigor, Dec. Lei 63/85.
2. Este desenho só é válido quando visto em conjunto com os projectos de especialidades.
3. Não medir desenhos, usar só a colagem. Qualquer cota indicada deve ser sujeita a confirmação do empreiteiro.

LIMITES DO LOTE

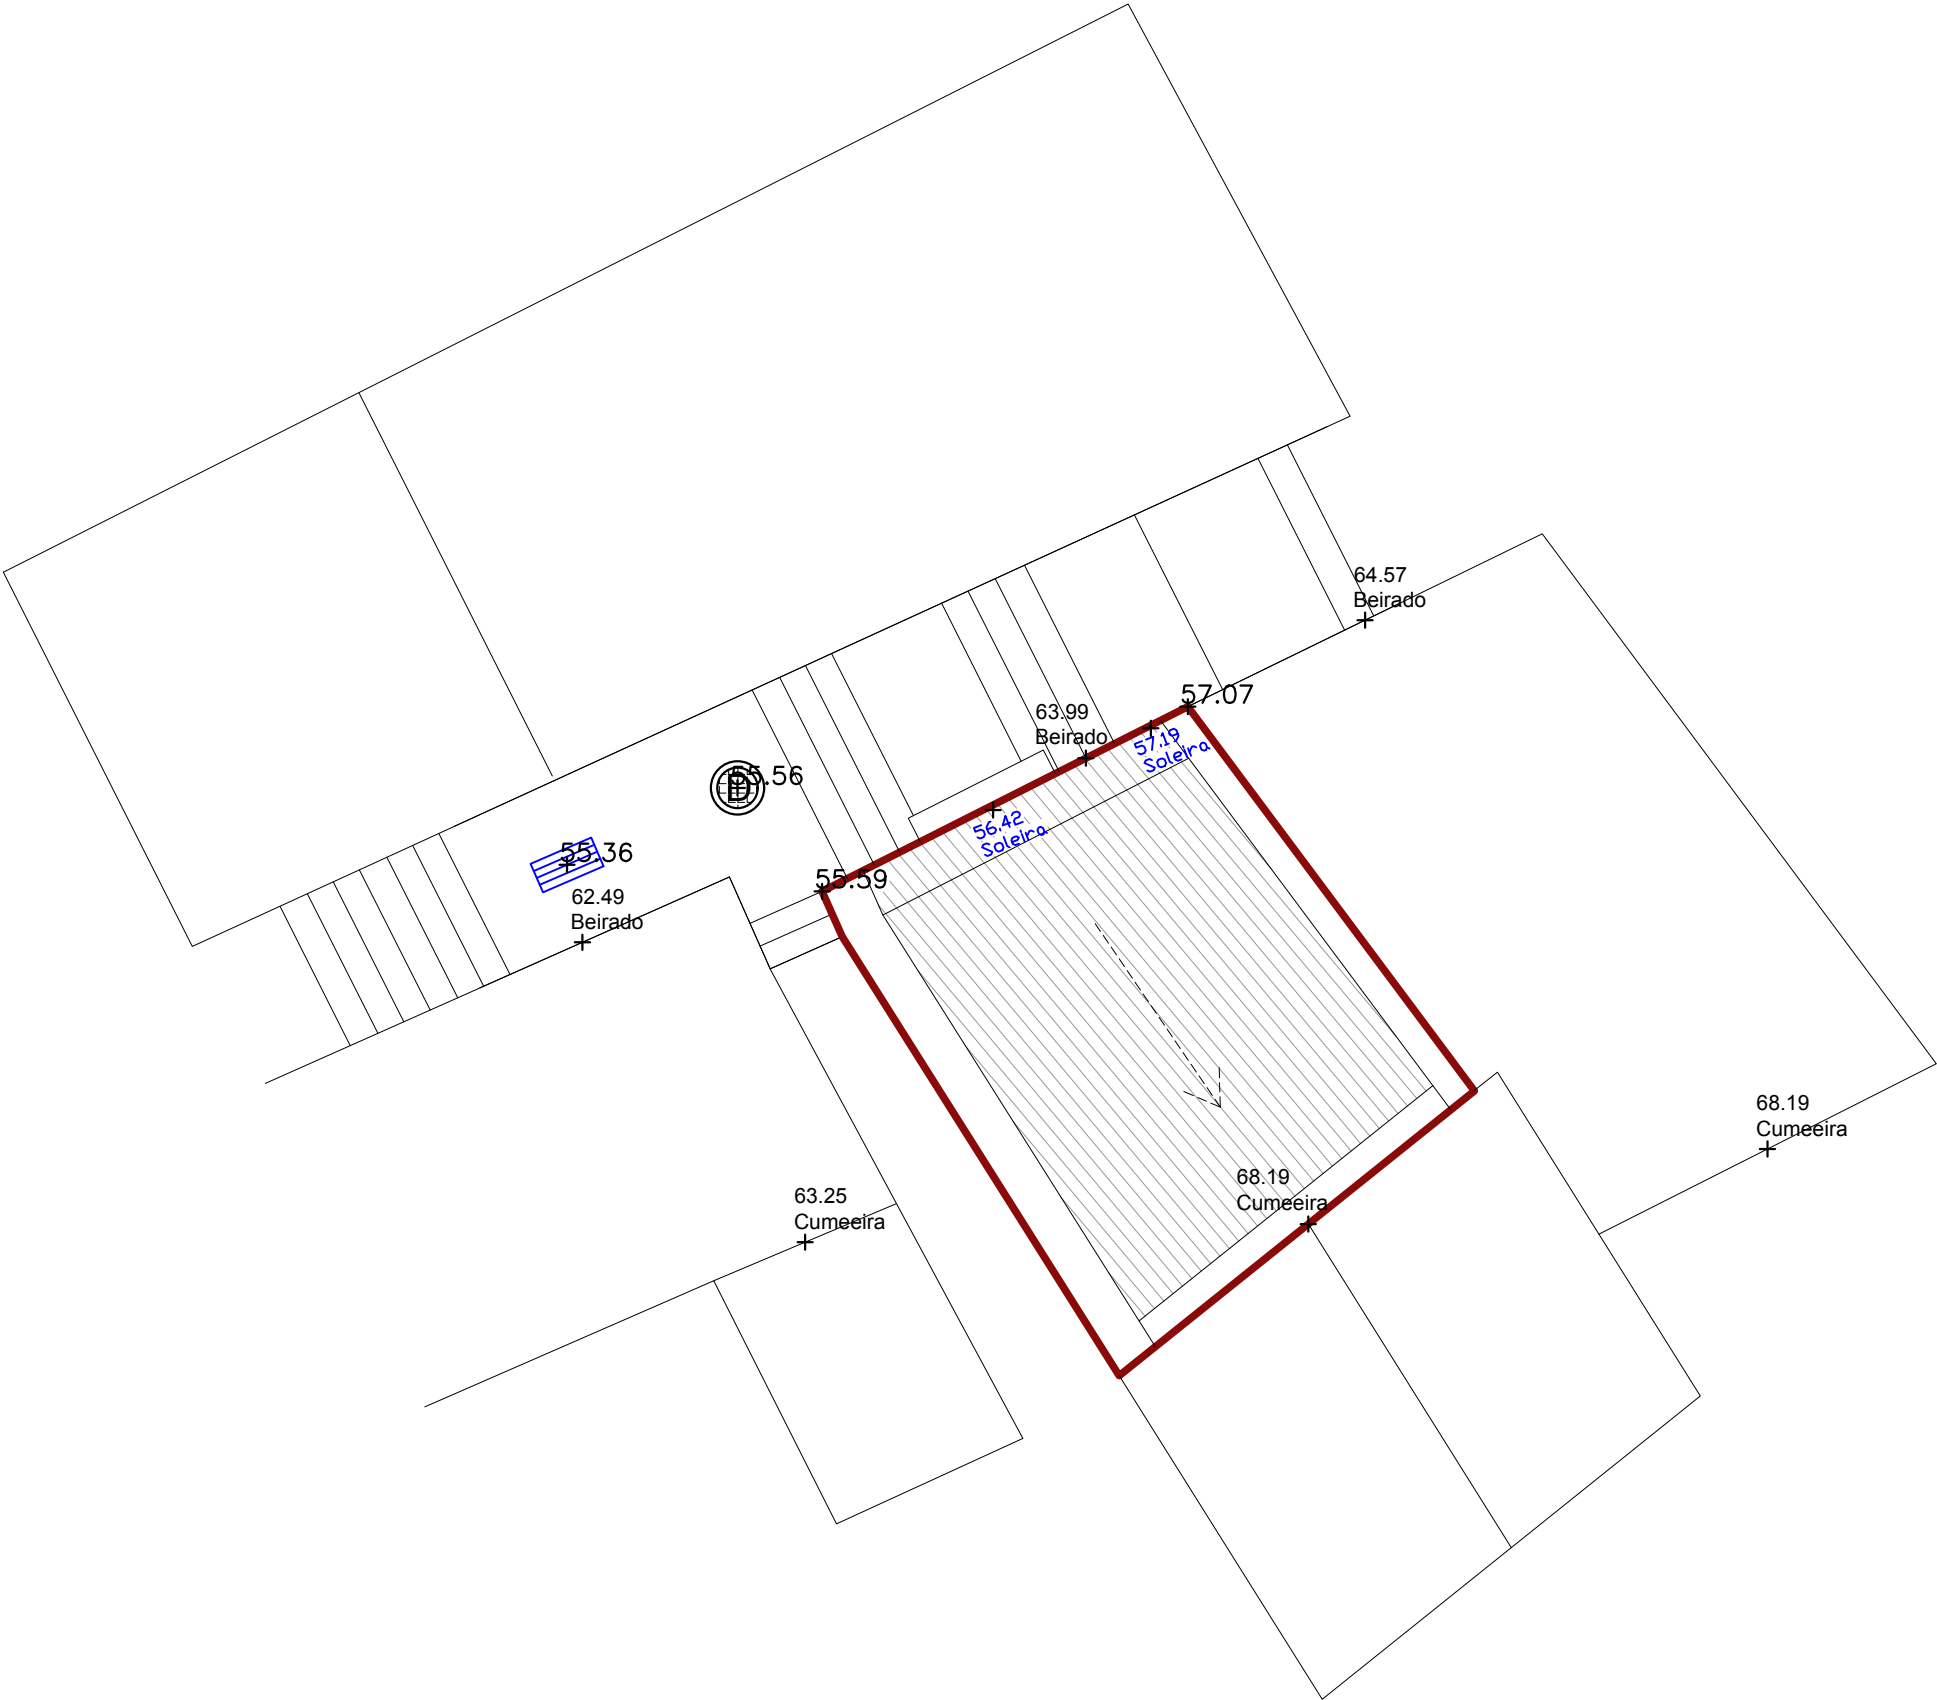

Área do lote:	39.69 m2
Área coberta:	39.69 m2
Área descoberta:	0.00 m2

ARQUITECTO
ARC Arquitectos Associados
Rua Castilho nº39, 7º Piso, Loja 34
1250-068 Lisboa
+351 931 317 959
geral@arc-arquitectos.pt
www.arc-arquitectos.pt
REQUERENTE | DONO DE OBRA
Santa Casa da Misericórdia de Lisboa

PROJECTO DE ARQUITECTURA
**Beco dos Lóios, nº 11,
1100 - 563 Lisboa**
EQUIPA DE PROJECTISTAS
Colaborador: MR Verificou: RF
REVISÕES
Revisão Data Descrição Des. Proj. Verif.

DESIGNAÇÃO DESENHO
Lev. 00
Levantamento Topográfico
FASE DE PROJECTO
Levantamento Arquetónico
ESCALA
1/100
DATA
Outubro 2020