



LEVANTAMENTO ARQUITETÓNICO

**BECO DOS LÓIOS Nº11
1100 - 563 LISBOA**



Misericórdia de Lisboa. Por boas causas.

Notas:

1. Este desenho constitui propriedade de ARC Arquitectos Associados, Lda e não pode ser reproduzido, divulgado ou copiado no todo ou em parte sem autorização. Reservados todos os direitos pela legislação em vigor, Dec. Lei 63/85.

2. Este desenho só é válido quando visto em conjunto com os projectos de especialidades.

3. Não medir desenhos, usar só a colagem. Qualquer cota indicada deve ser sujeita a confirmação em obra e são da responsabilidade do empreiteiro.



Legenda:

1- Hall de entrada para o edifício (2.94m2);

2- 3 caixas dos CTT ;

NOTA:

Espaço não acessível, porque a chave não corresponde ou a porta encontra-se bloqueada;

ARQUITECTO
ARC Arquitectos Associados

Rua Castilho nº39, 7º Piso, Loja 34
1250-068 Lisboa
+351 931 317 959
geral@arc-arquitectos.pt
www.arc-arquitectos.pt

REQUERENTE | DONO DE OBRA
Santa Casa da Misericórdia de Lisboa

PROJECTO DE ARQUITECTURA
**Beco dos Lóios, nº 11,
1100 - 563 Lisboa**

EQUIPA DE PROJECTISTAS
Colaborador: Arq. Vera Boleto Verificou: Arq. Rita Falcão

REVISÕES

Revisão	Data	Descrição	Des.	Proj.	Verif.
---------	------	-----------	------	-------	--------

DESIGNAÇÃO DESENHO
LEV.01

Planta do Piso Térreo
FASE DE PROJECTO
Levantamento Arquetónico

ESCALA
1/100

DATA
Junho de 2020

Notas:

1. Este desenho constitui propriedade de ARC Arquitectos Associados, Lda e não pode ser reproduzido, divulgado ou copiado no todo ou em parte sem autorização. Reservados todos os direitos pela legislação em vigor, Dec. Lei 63/85.

2. Este desenho só é válido quando visto em conjunto com os projectos de especialidades.

3. Não medir desenhos, usar só a colagem. Qualquer cota indicada deve ser sujeita a confirmação em obra e são da responsabilidade do empreiteiro.



- Legenda:**
- 1- Hall de entrada para o apartamento (5.30m2). Patamar e escadas em madeira em mau estado de conservação, devido a ataques biológicos;
 - 2- Sala (10.43m2), revestida a papel de parede;
 - 3- Quadro elétrico;
 - 4- Cozinha (4.56m2). Revestida a cerâmica branca;
 - 5- Chaminé;
 - 6- Lava-louça;
 - 7- I.S. (1.34m2);
 - 8- Quarto (6.20m2)

ARQUITECTO
ARC Arquitectos Associados

Rua Castilho nº39, 7º Piso, Loja 34
1250-068 Lisboa
+351 931 317 959
geral@arc-arquitectos.pt
www.arc-arquitectos.pt

REQUERENTE | DONO DE OBRA
Santa Casa da Misericórdia de Lisboa

PROJECTO DE ARQUITECTURA
**Beco dos Lóios, nº 11,
1100 - 563 Lisboa**

EQUIPA DE PROJECTISTAS
Colaborador: Arq. Vera Boleto Verificou: Arq. Rita Falcão

REVISÕES	Revisão	Data	Descrição	Des.	Proj.	Verif.

DESIGNAÇÃO DESENHO
LEV.02

Planta do Piso 1
FASE DE PROJECTO
Levantamento Arqitetónico

ESCALA
1/100

DATA
Junho de 2020

Notas:
1. Este desenho constitui propriedade de ARC Arquitectos Associados, Lda e não pode ser reproduzido, divulgado ou copiado no todo ou em parte sem autorização. Reservados todos os direitos pela legislação em vigor, Dec. Lei 63/85.
2. Este desenho só é válido quando visto em conjunto com os projectos de especialidades.
3. Não medir desenhos, usar só a colagem. Qualquer cota indicada deve ser sujeita a confirmação em obra e são da responsabilidade do empreiteiro.



Planta piso 2

- Legenda:**
- 1- Hall de entrada para o apartamento (5.30m2). Patamar e escadas em madeira em mau estado de conservação, devido a ataques biológicos;
 - 2- Sala (11.20m2), revestida a papel de parede;
 - 3- Quadro elétrico;
 - 4- Cozinha e I.S. na mesma área (6.32m2). Revestida a cerâmica branca;
 - 5- Chaminé;
 - 6- Lava-louça;
 - 7- Quarto (6.76m2);

ARQUITECTO
ARC Arquitectos Associados
Rua Castilho nº39, 7º Piso, Loja 34
1250-068 Lisboa
+351 931 317 959
geral@arc-arquitectos.pt
www.arc-arquitectos.pt
REQUERENTE | DONO DE OBRA
Santa Casa da Misericórdia de Lisboa

PROJECTO DE ARQUITECTURA
**Beco dos Lóios, nº 11,
1100 - 563 Lisboa**
EQUIPA DE PROJECTISTAS
Colaborador: Arq. Vera Boleto Verificou: Arq. Rita Falcão
REVISÕES
Revisão Data Descrição Des. Proj. Verif.


DESIGNAÇÃO DESENHO
LEV.03
Planta do Piso 2
FASE DE PROJECTO
Levantamento Arqitetónico
ESCALA
1/100
DATA
Junho de 2020

Notas:

1. Este desenho constitui propriedade de ARC Arquitectos Associados, Lda e não pode ser reproduzido, divulgado ou copiado no todo ou em parte sem autorização. Reservados todos os direitos pela legislação em vigor, Dec. Lei 63/85.

2. Este desenho só é válido quando visto em conjunto com os projectos de especialidades.

3. Não medir desenhos, usar só a colagem. Qualquer cota indicada deve ser sujeita a confirmação em obra e são da responsabilidade do empreiteiro.

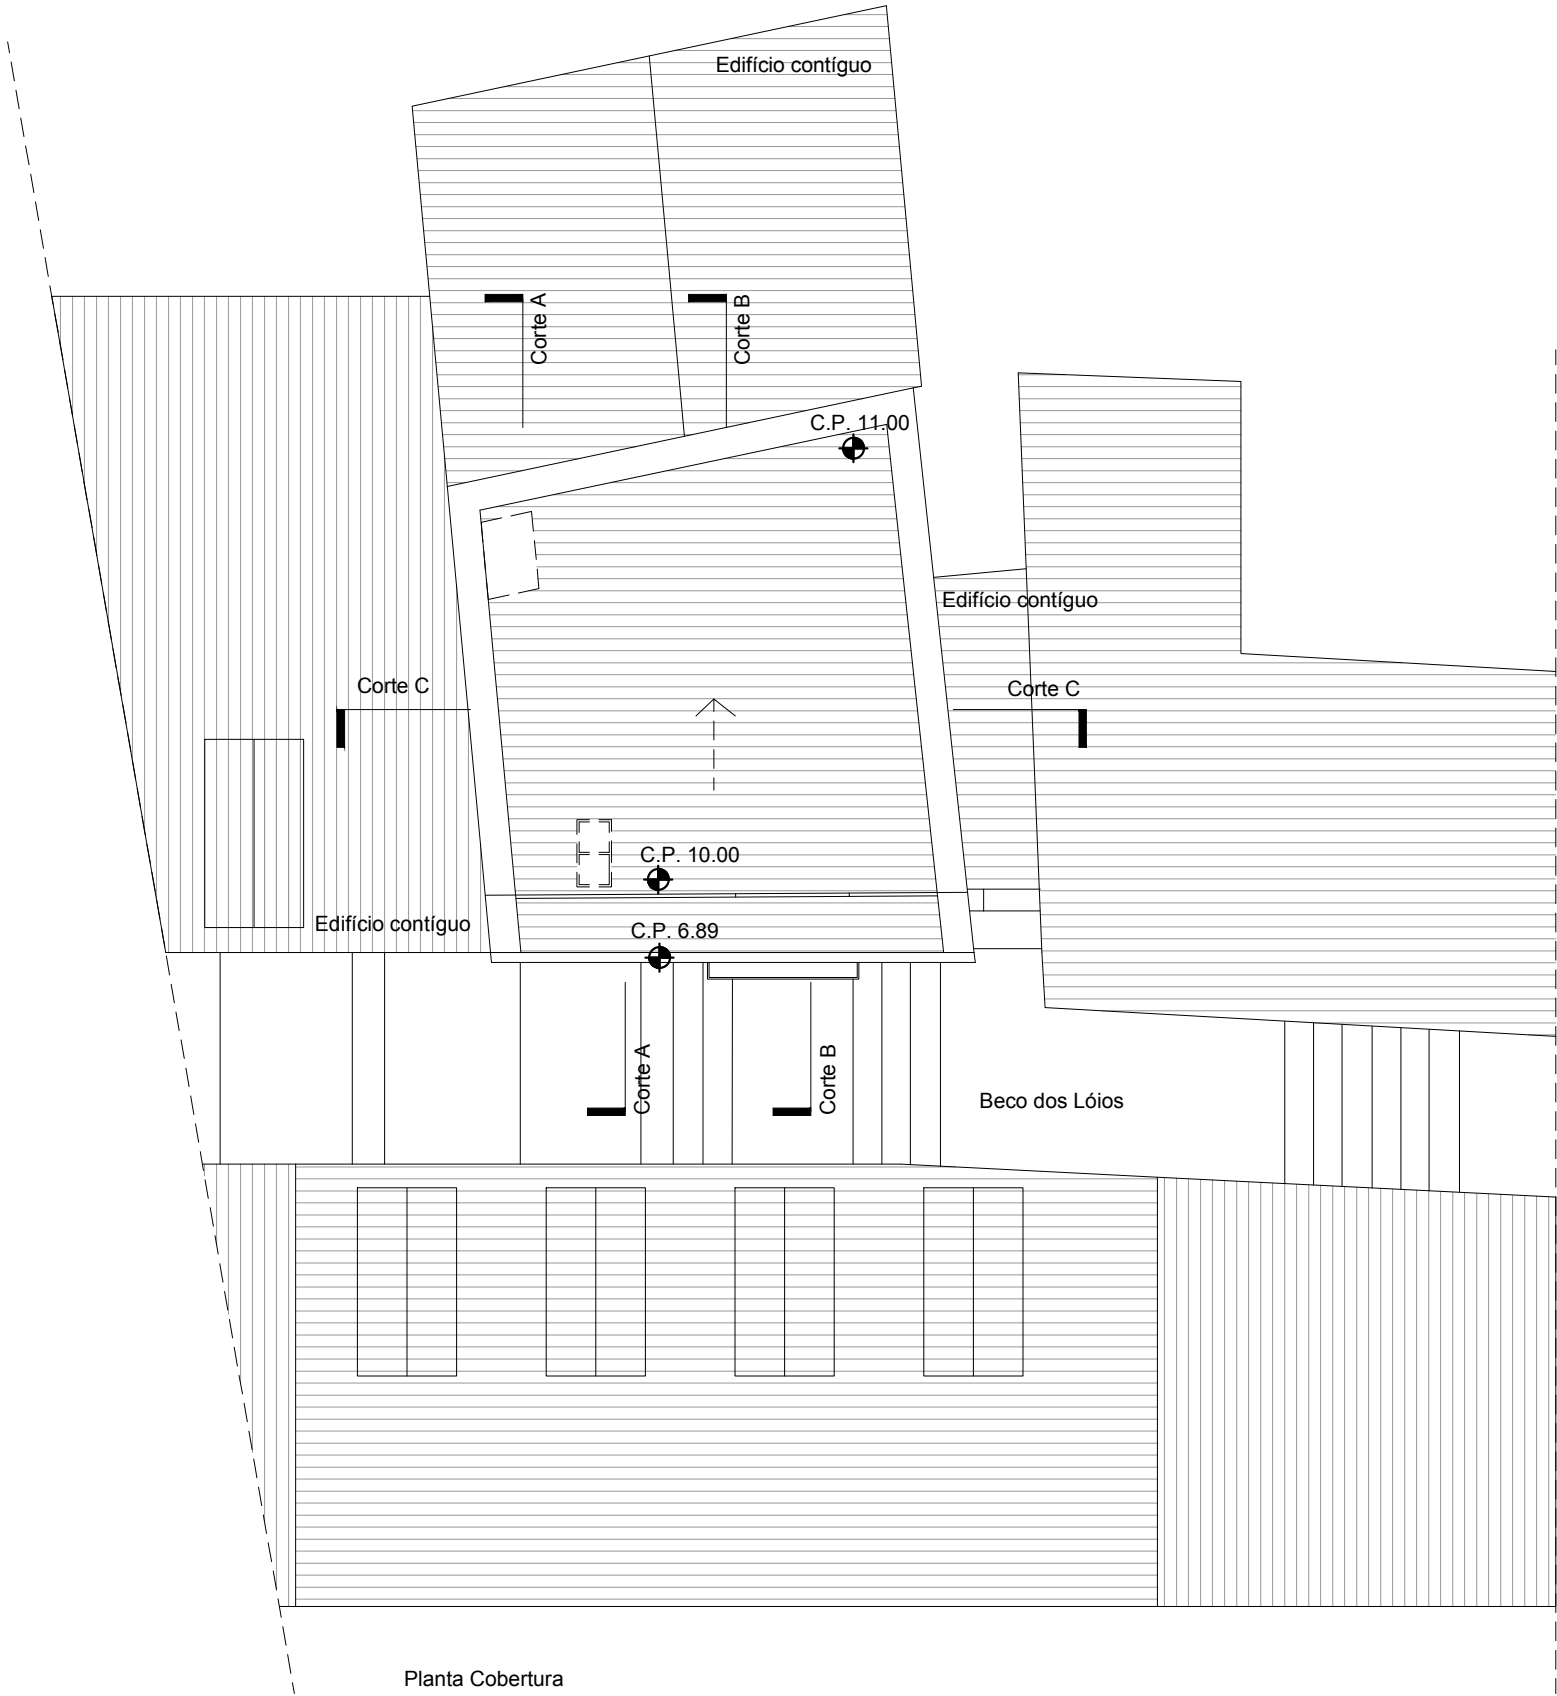

Planta Cobertura

ARQUITECTO
ARC Arquitectos Associados
Rua Castilho nº39, 7º Piso, Loja 34
1250-068 Lisboa
+351 931 317 959
geral@arc-arquitectos.pt
www.arc-arquitectos.pt

REQUERENTE | DONO DE OBRA
Santa Casa da Misericórdia de Lisboa

PROJECTO DE ARQUITECTURA
**Beco dos Lóios, nº 11,
1100 - 563 Lisboa**

EQUIPA DE PROJECTISTAS
Colaborador: Arq. Vera Boleto Verificou: Arq. Rita Falcão

REVISÕES

Revisão	Data	Descrição	Des.	Proj.	Verif.
---------	------	-----------	------	-------	--------

DESIGNAÇÃO DESENHO
LEV.04

Planta de Cobertura
FASE DE PROJECTO
Levantamento Arquitetónico

ESCALA
1/100


DATA
Junho de 2020

Notas:

1. Este desenho constitui propriedade de ARC Arquitectos Associados, Lda e não pode ser reproduzido, divulgado ou copiado no todo ou em parte sem autorização. Reservados todos os direitos pela legislação em vigor, Dec. Lei 63/85.

2. Este desenho só é válido quando visto em conjunto com os projectos de especialidades.

3. Não medir desenhos, usar só a colagem. Qualquer cota indicada deve ser sujeita a confirmação em obra e são da responsabilidade do empreiteiro.

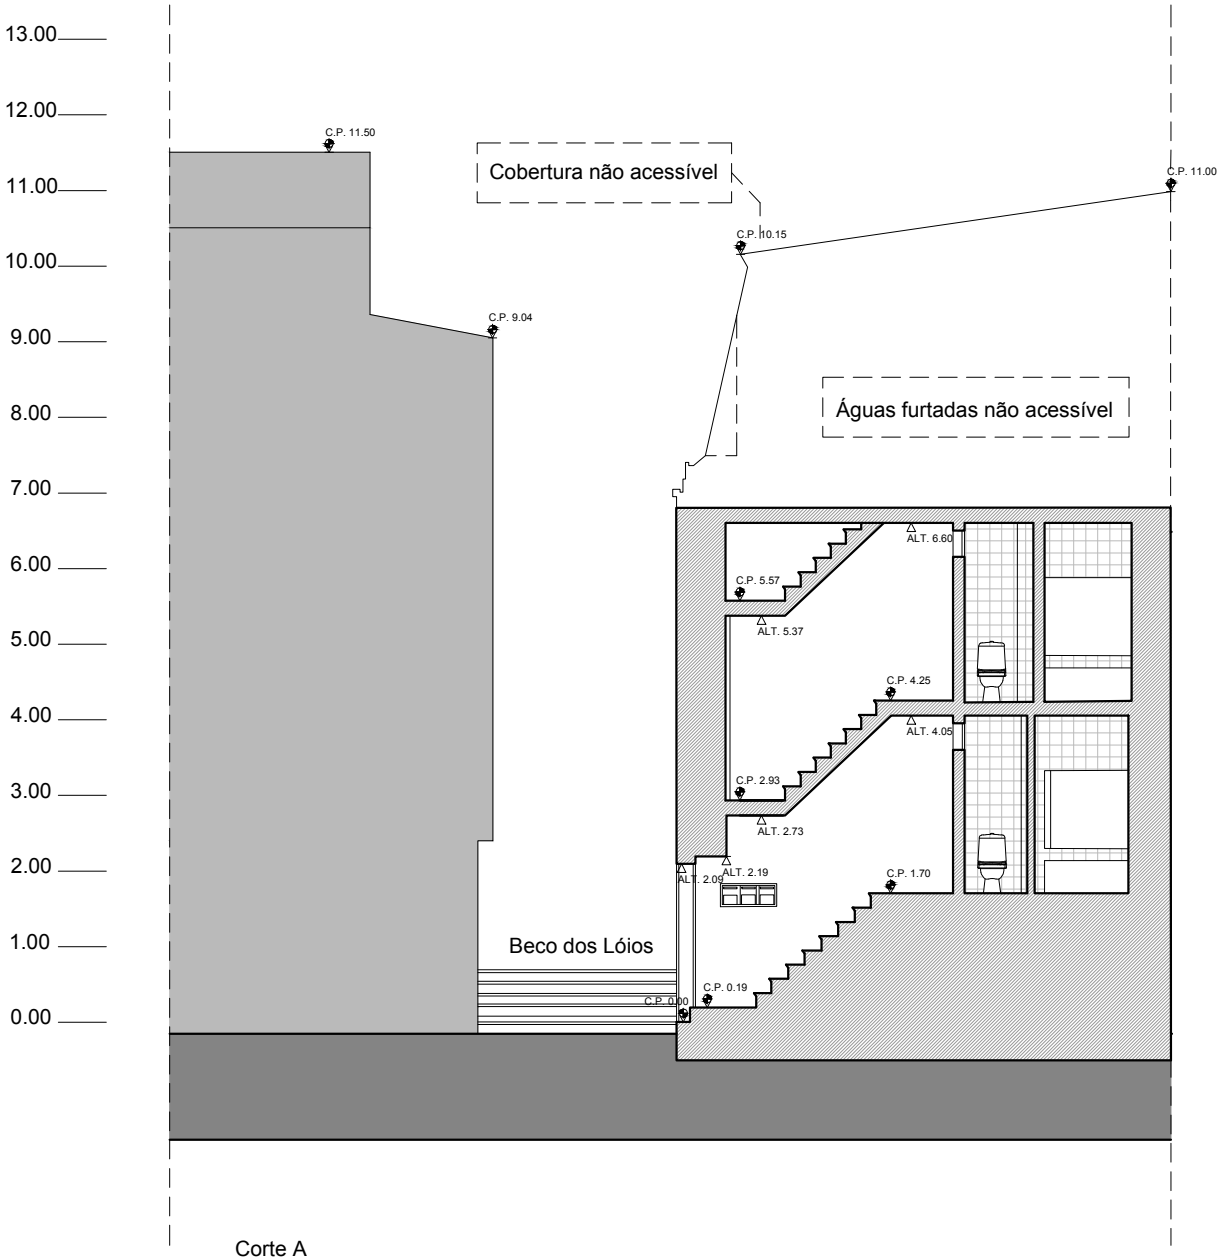

NOTA:


Cobertura não acessível, devido às condições das escadas de acesso para as águas furtadas;

ARQUITECTO
ARC Arquitectos Associados
Rua Castilho nº39, 7º Piso, Loja 34
1250-068 Lisboa
+351 931 317 959
geral@arc-arquitectos.pt
www.arc-arquitectos.pt
REQUERENTE | DONO DE OBRA
Santa Casa da Misericórdia de Lisboa

PROJECTO DE ARQUITECTURA
**Beco dos Lóios, nº 11,
1100 - 563 Lisboa**
EQUIPA DE PROJECTISTAS
Colaborador: Arq. Vera Boleto Verificou: Arq. Rita Falcão
REVISÕES
Revisão Data Descrição Des. Proj. Verif.

DESIGNAÇÃO DESENHO
LEV.05
Corte A
FASE DE PROJECTO
Levantamento Arquetónico
ESCALA
1/100
DATA
Junho de 2020

Notas:
1. Este desenho constitui propriedade de ARC Arquitectos Associados, Lda e não pode ser reproduzido, divulgado ou copiado no todo ou em parte sem autorização. Reservados todos os direitos pela legislação em vigor, Dec. Lei 63/85.
2. Este desenho só é válido quando visto em conjunto com os projectos de especialidades.
3. Não medir desenhos, usar só a colagem. Qualquer cota indicada deve ser sujeita a confirmação em obra e são da responsabilidade do empreiteiro.

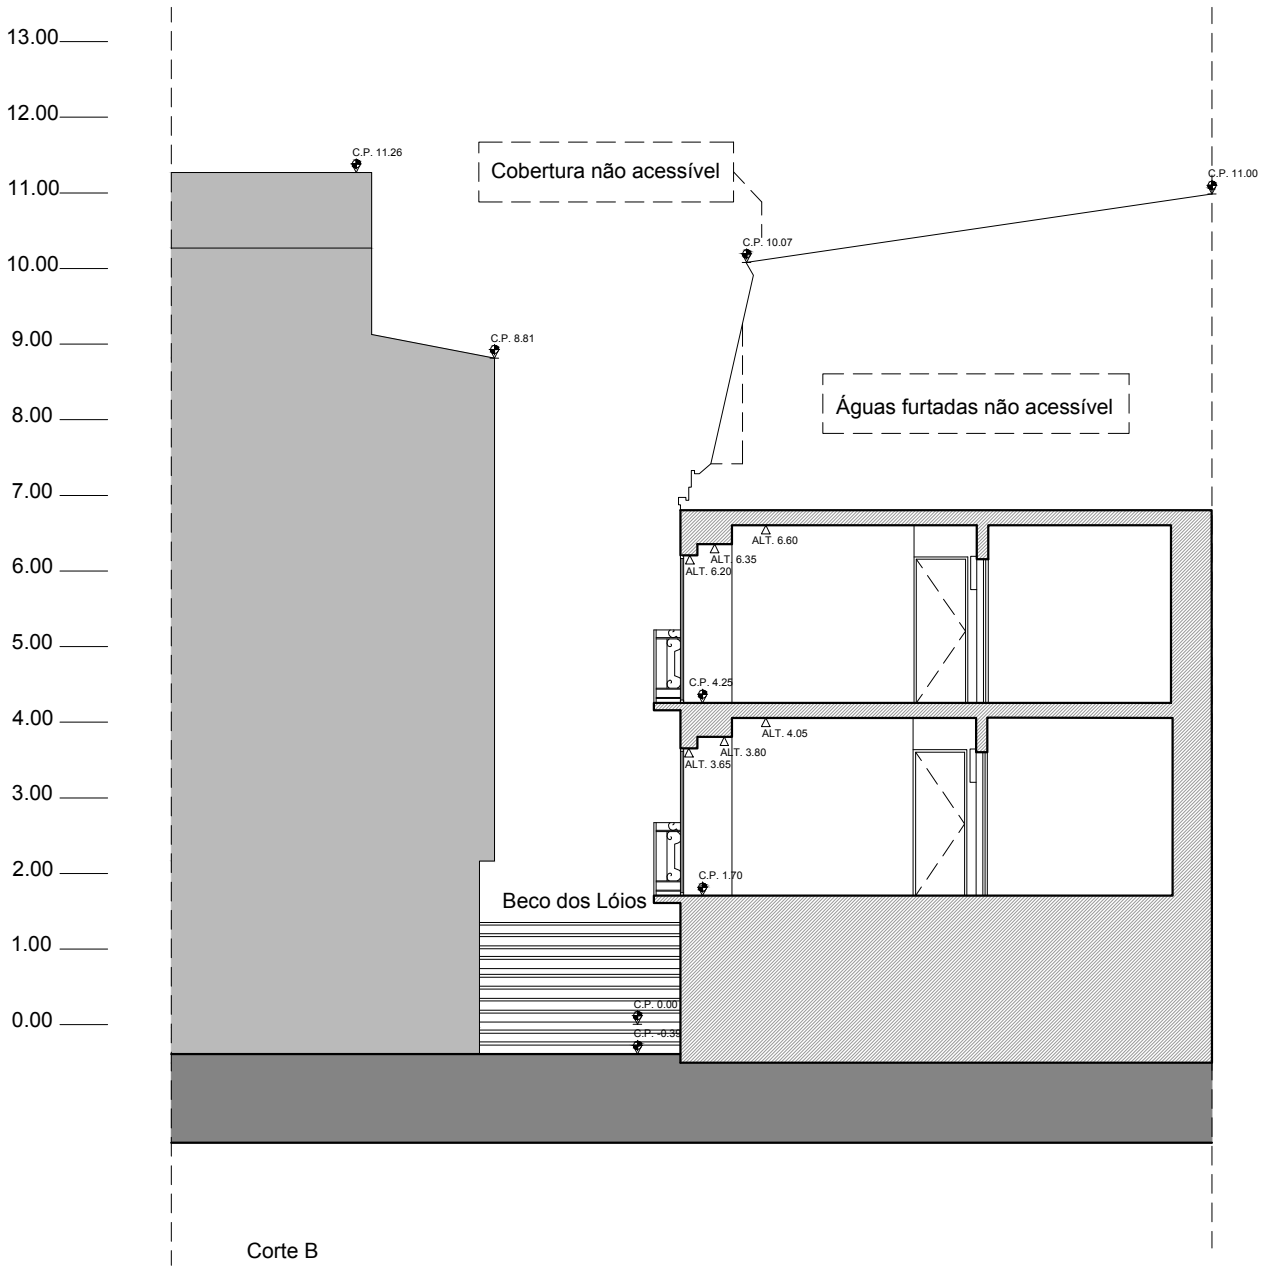

NOTA:
Cobertura não acessível, devido às condições das escadas de acesso para as águas furtadas;

ARQUITECTO
ARC Arquitectos Associados
Rua Castilho nº39, 7º Piso, Loja 34
1250-068 Lisboa
+351 931 317 959
geral@arc-arquitectos.pt
www.arc-arquitectos.pt
REQUERENTE | DONO DE OBRA
Santa Casa da Misericórdia de Lisboa

PROJECTO DE ARQUITECTURA
**Beco dos Lóios, nº 11,
1100 - 563 Lisboa**
EQUIPA DE PROJECTISTAS
Colaborador: Arq. Vera Boleto Verificou: Arq. Rita Falcão
REVISÕES
Revisão Data Descrição Des. Proj. Verif.
DATA
Junho de 2020


DESIGNAÇÃO DESENHO
LEV.06
Corte B
FASE DE PROJECTO
Levantamento Arqitetónico
ESCALA
1/100
DATA
Junho de 2020

Notas:

1. Este desenho constitui propriedade de ARC Arquitectos Associados, Lda e não pode ser reproduzido, divulgado ou copiado no todo ou em parte sem autorização. Reservados todos os direitos pela legislação em vigor, Dec. Lei 63/85.

2. Este desenho só é válido quando visto em conjunto com os projectos de especialidades.

3. Não medir desenhos, usar só a colagem. Qualquer cota indicada deve ser sujeita a confirmação em obra e são da responsabilidade do empreiteiro.

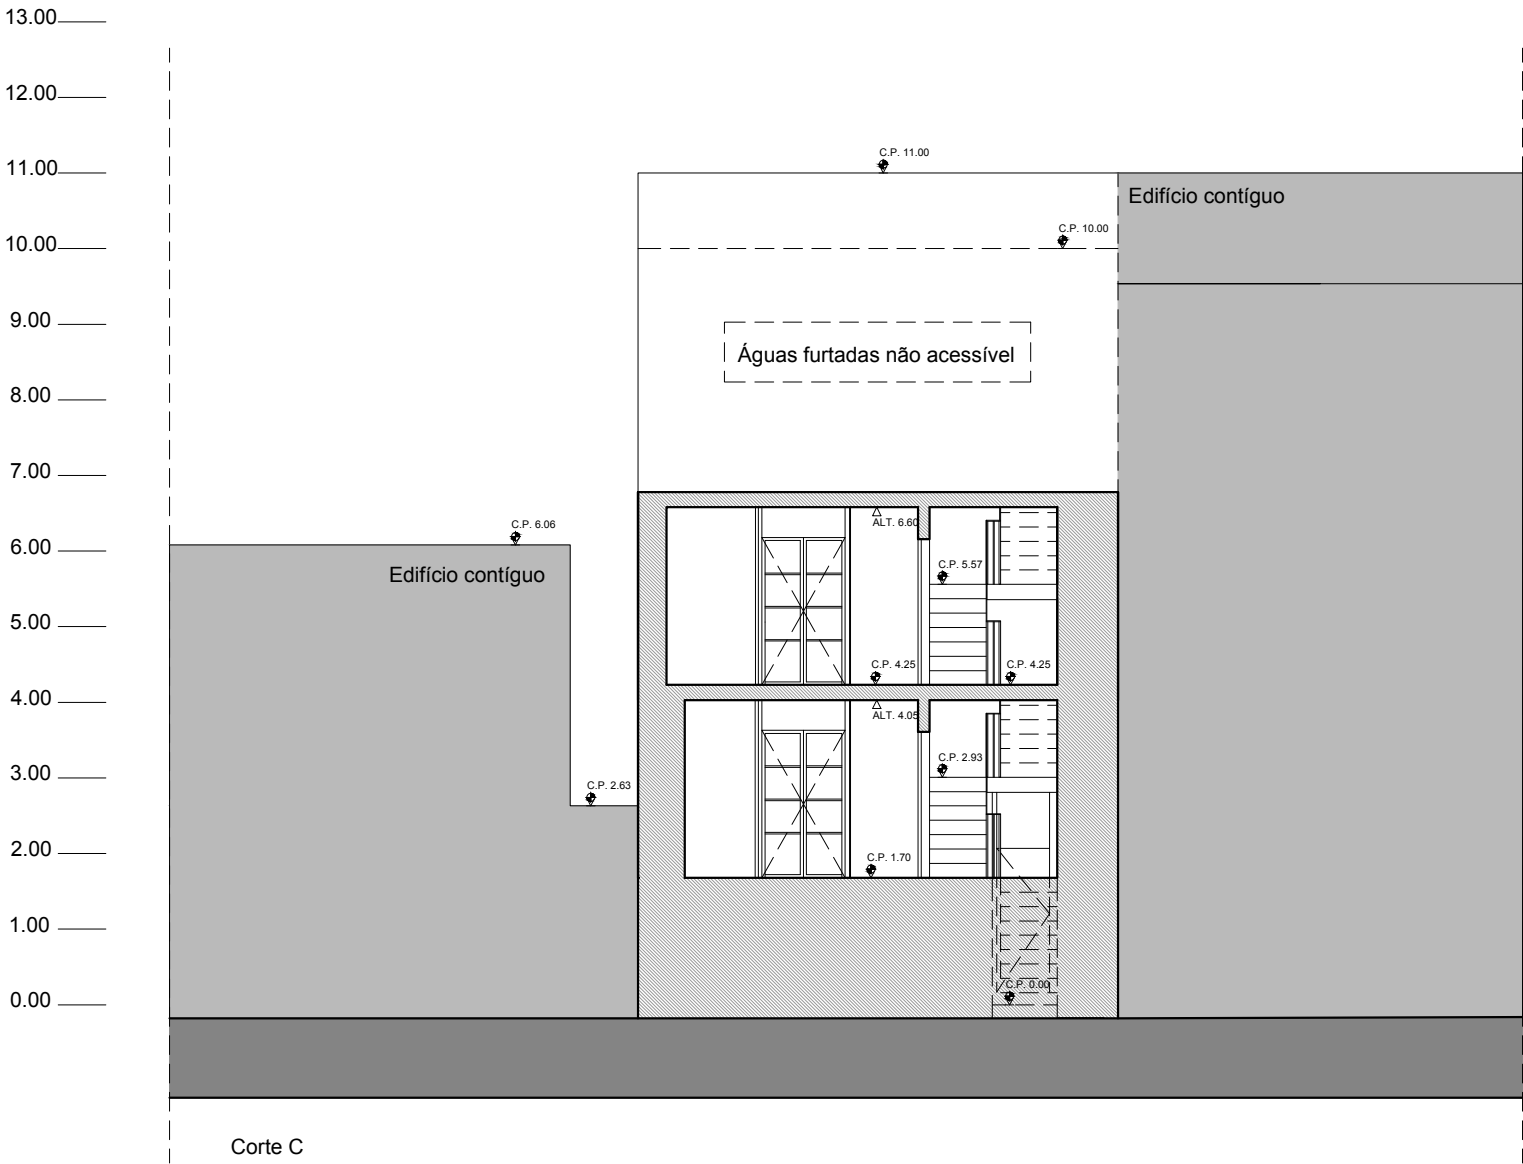

NOTA:

Cobertura não acessível, devido às condições das escadas de acesso para as águas furtadas;

ARQUITECTO
ARC Arquitectos Associados

Rua Castilho nº39, 7º Piso, Loja 34
1250-068 Lisboa
+351 931 317 959
geral@arc-arquitectos.pt
www.arc-arquitectos.pt

REQUERENTE | DONO DE OBRA
Santa Casa da Misericórdia de Lisboa

PROJECTO DE ARQUITECTURA
**Beco dos Lóios, nº 11,
1100 - 563 Lisboa**

EQUIPA DE PROJECTISTAS
Colaborador: Arq. Vera Boleto Verificou: Arq. Rita Falcão

REVISÕES	Revisão	Data	Descrição	Des.	Proj.	Verif.
----------	---------	------	-----------	------	-------	--------

DESIGNAÇÃO DESENHO
LEV.07

Corte C
FASE DE PROJECTO
Levantamento Arquetetónico

ESCALA
1/100


DATA
Junho de 2020

Notas:

1. Este desenho constitui propriedade de ARC Arquitectos Associados, Lda e não pode ser reproduzido, divulgado ou copiado no todo ou em parte sem autorização. Reservados todos os direitos pela legislação em vigor, Dec. Lei 63/85.

2. Este desenho só é válido quando visto em conjunto com os projectos de especialidades.

3. Não medir desenhos, usar só a colagem. Qualquer cota indicada deve ser sujeita a confirmação em obra e são da responsabilidade do empreiteiro.

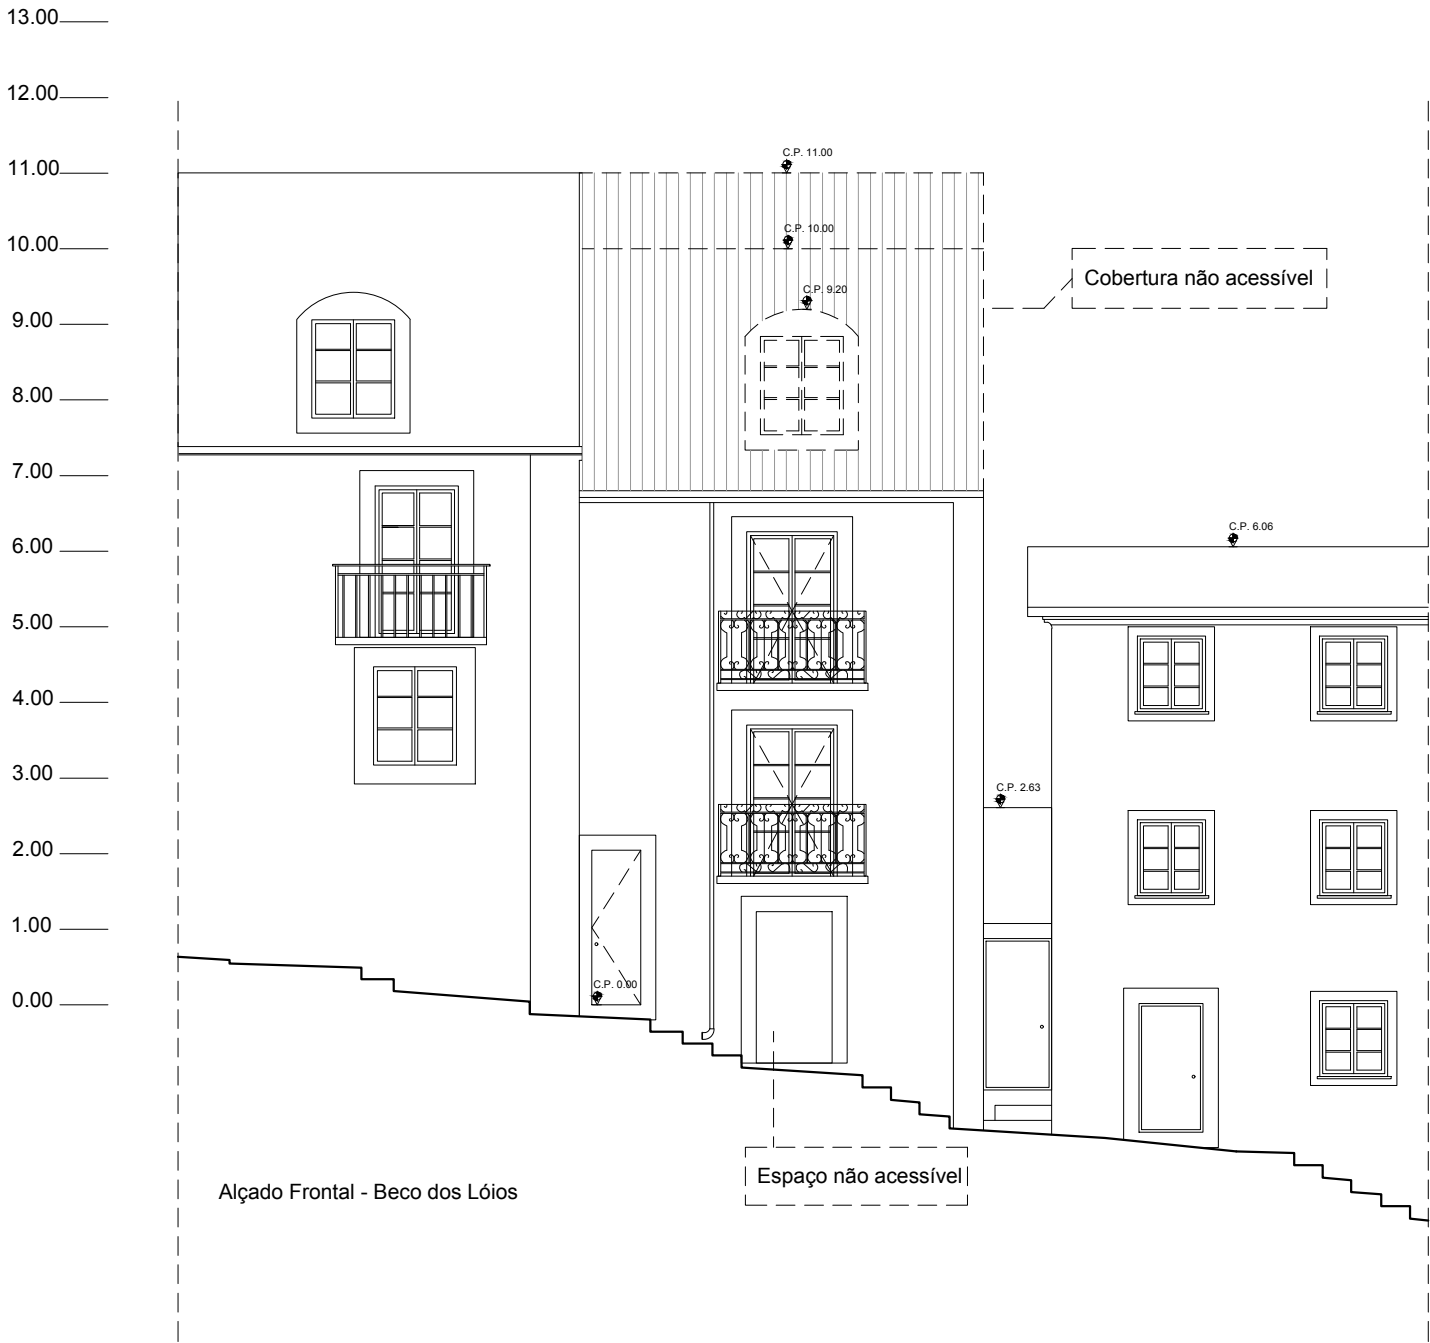

NOTA:

Cobertura não acessível, devido às condições das escadas de acesso para as águas furtadas;

Espaço não acessível, porque a chave não corresponde ou a porta encontra-se bloqueada;

ARQUITECTO
ARC Arquitectos Associados

Rua Castilho nº39, 7º Piso, Loja 34
1250-068 Lisboa
+351 931 317 959
geral@arc-arquitectos.pt
www.arc-arquitectos.pt

REQUERENTE | DONO DE OBRA
Santa Casa da Misericórdia de Lisboa

PROJECTO DE ARQUITECTURA
**Beco dos Lóios, nº 11,
1100 - 563 Lisboa**

EQUIPA DE PROJECTISTAS
Colaborador: Arq. Vera Boleto Verificou: Arq. Rita Falcão

REVISÕES	Revisão	Data	Descrição	Des.	Proj.	Verif.
----------	---------	------	-----------	------	-------	--------


DESIGNAÇÃO DESENHO
LEV.08

Alçado Frontal
FASE DE PROJECTO
Levantamento Arquetónico

ESCALA
1/100

DATA
Junho de 2020

Notas:
1. Este desenho constitui propriedade de ARC Arquitectos Associados, Lda e não pode ser reproduzido, divulgado ou copiado no todo ou em parte sem autorização. Reservados todos os direitos pela legislação em vigor, Dec. Lei 63/85.
2. Este desenho só é válido quando visto em conjunto com os projectos de especialidades.
3. Não medir desenhos, usar só a colagem. Qualquer cota indicada deve ser sujeita a confirmação em obra e são da responsabilidade do empreiteiro.

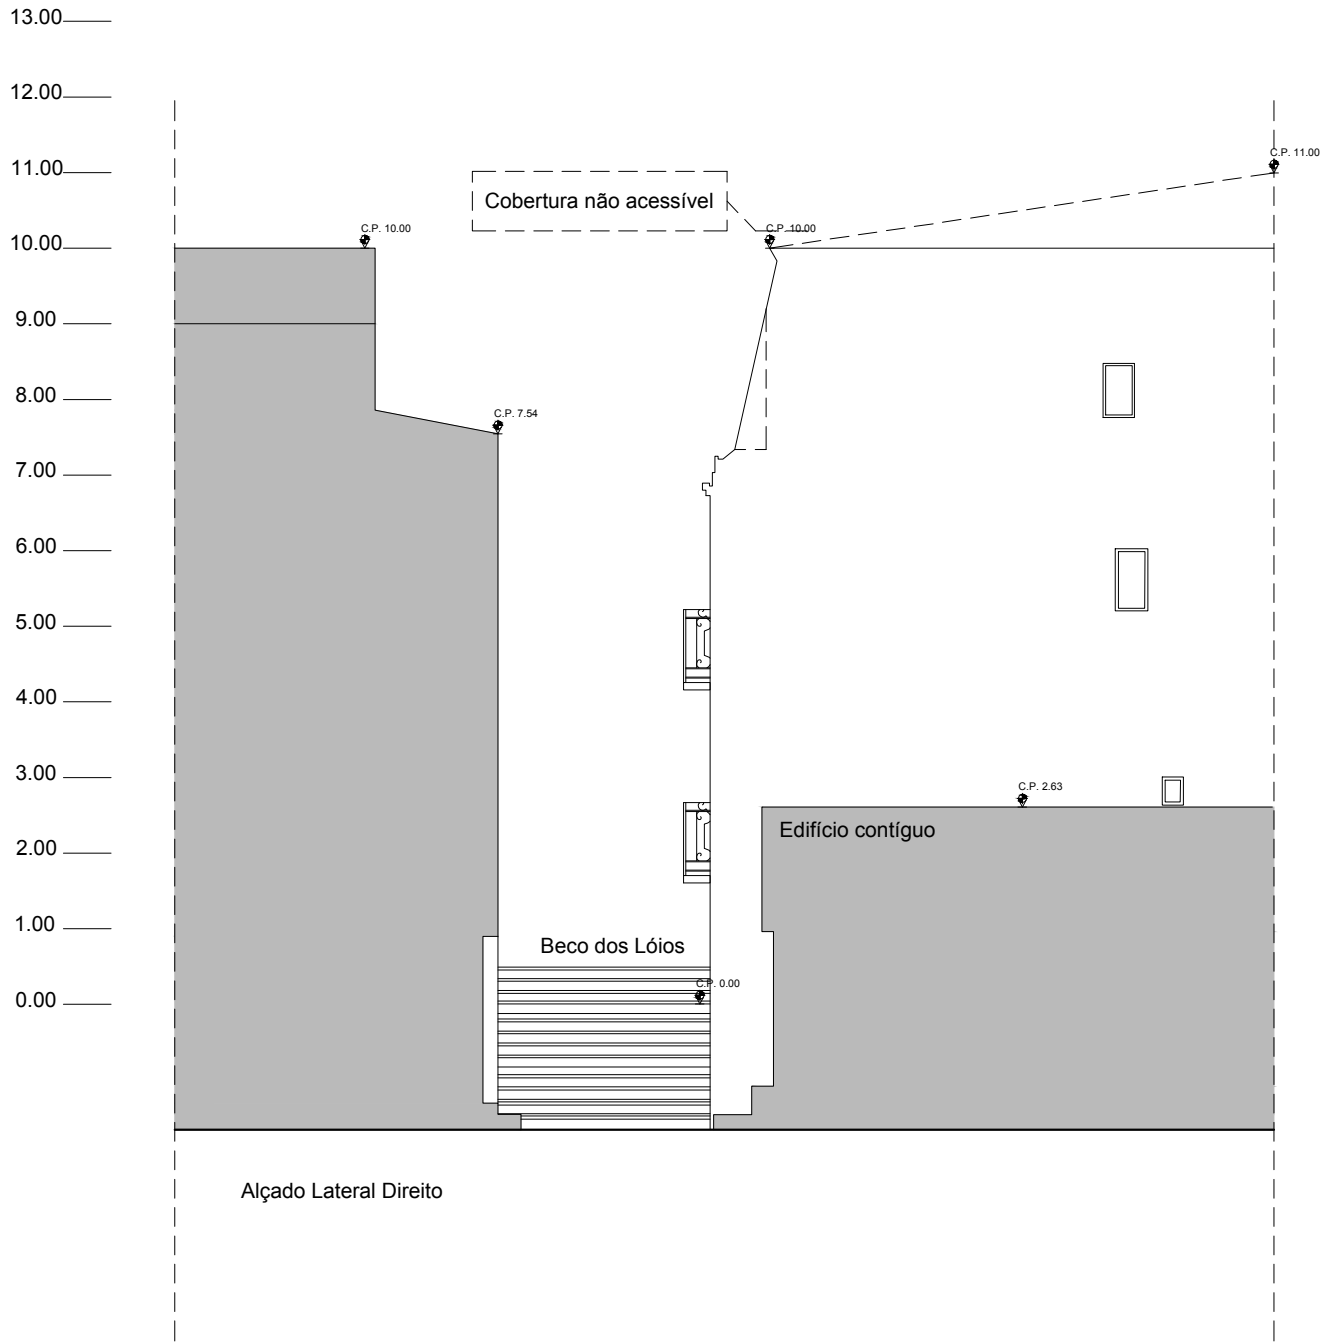

NOTA:
Cobertura não acessível, devido às condições das escadas de acesso para as águas furtadas;

ARQUITECTO
ARC Arquitectos Associados
Rua Castilho nº39, 7º Piso, Loja 34
1250-068 Lisboa
+351 931 317 959
geral@arc-arquitectos.pt
www.arc-arquitectos.pt
REQUERENTE | DONO DE OBRA
Santa Casa da Misericórdia de Lisboa

PROJECTO DE ARQUITECTURA
**Beco dos Lóios, nº 11,
1100 - 563 Lisboa**
EQUIPA DE PROJECTISTAS
Colaborador: Arq. Vera Boleto Verificou: Arq. Rita Falcão
REVISÕES
Revisão Data Descrição Des. Proj. Verif.

DESIGNAÇÃO DESENHO
LEV.09
Alçado L. Direito
FASE DE PROJECTO
Levantamento Arquitetónico
ESCALA
1/100
DATA
Junho de 2020