


Notas:

1. Este desenho constitui propriedade de ARC Arquitectos Associados, Lda e não pode ser reproduzido, divulgado ou copiado no todo ou em parte sem autorização. Reservados todos os direitos pela legislação em vigor, Dec. Lei 63/85.

2. Este desenho só é válido quando visto em conjunto com os projectos de especialidades.

3. Não medir desenhos, usar só a colagem. Qualquer cota indicada deve ser sujeita a confirmação em obra e são da responsabilidade do empreiteiro.

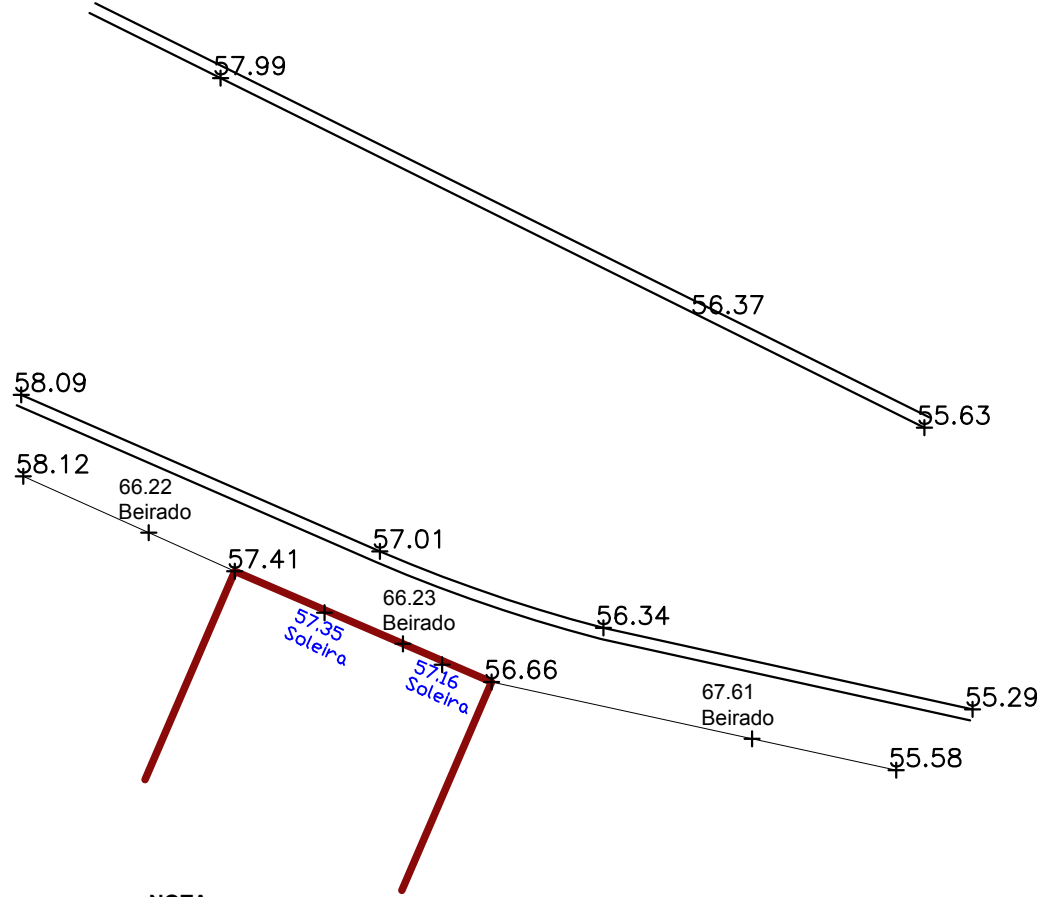

NOTA:

Não foi possível entrar no edifício, porque a chave não corresponde ou a porta encontra-se bloqueada;

Área do lote:	Sem informação
Área coberta:	Sem informação
Área descoberta:	Sem informação

— LIMITES DO LOTE

ARQUITECTO
ARC Arquitectos Associados

Rua Castilho nº39, 7º Piso, Loja 34
1250-068 Lisboa
+351 931 317 959
geral@arc-arquitectos.pt
www.arc-arquitectos.pt

REQUERENTE | DONO DE OBRA
Santa Casa da Misericórdia de Lisboa

PROJECTO DE ARQUITECTURA
**Calçada do Menino Deus, nº5
1100 - 563 Lisboa**

EQUIPA DE PROJECTISTAS					
Colaborador: MR	Verificou: RF				
REVISÕES					
Revisão	Data	Descrição	Des.	Proj.	Verif.

DESIGNAÇÃO DESENHO
Lev. 00
Levantamento Topográfico

FASE DE PROJECTO
Levantamento Arquitetónico

ESCALA
1/100

DATA
Outubro 2020