


Notas:

1. Este desenho constitui propriedade de ARC Arquitectos Associados, Lda e não pode ser reproduzido, divulgado ou copiado no todo ou em parte sem autorização. Reservados todos os direitos pela legislação em vigor, Dec. Lei 63/85.

2. Este desenho só é válido quando visto em conjunto com os projectos de especialidades.

3. Não medir desenhos, usar só a colagem. Qualquer cota indicada deve ser sujeita a confirmação em obra e são da responsabilidade do empreiteiro.

LIMITES DO LOTE

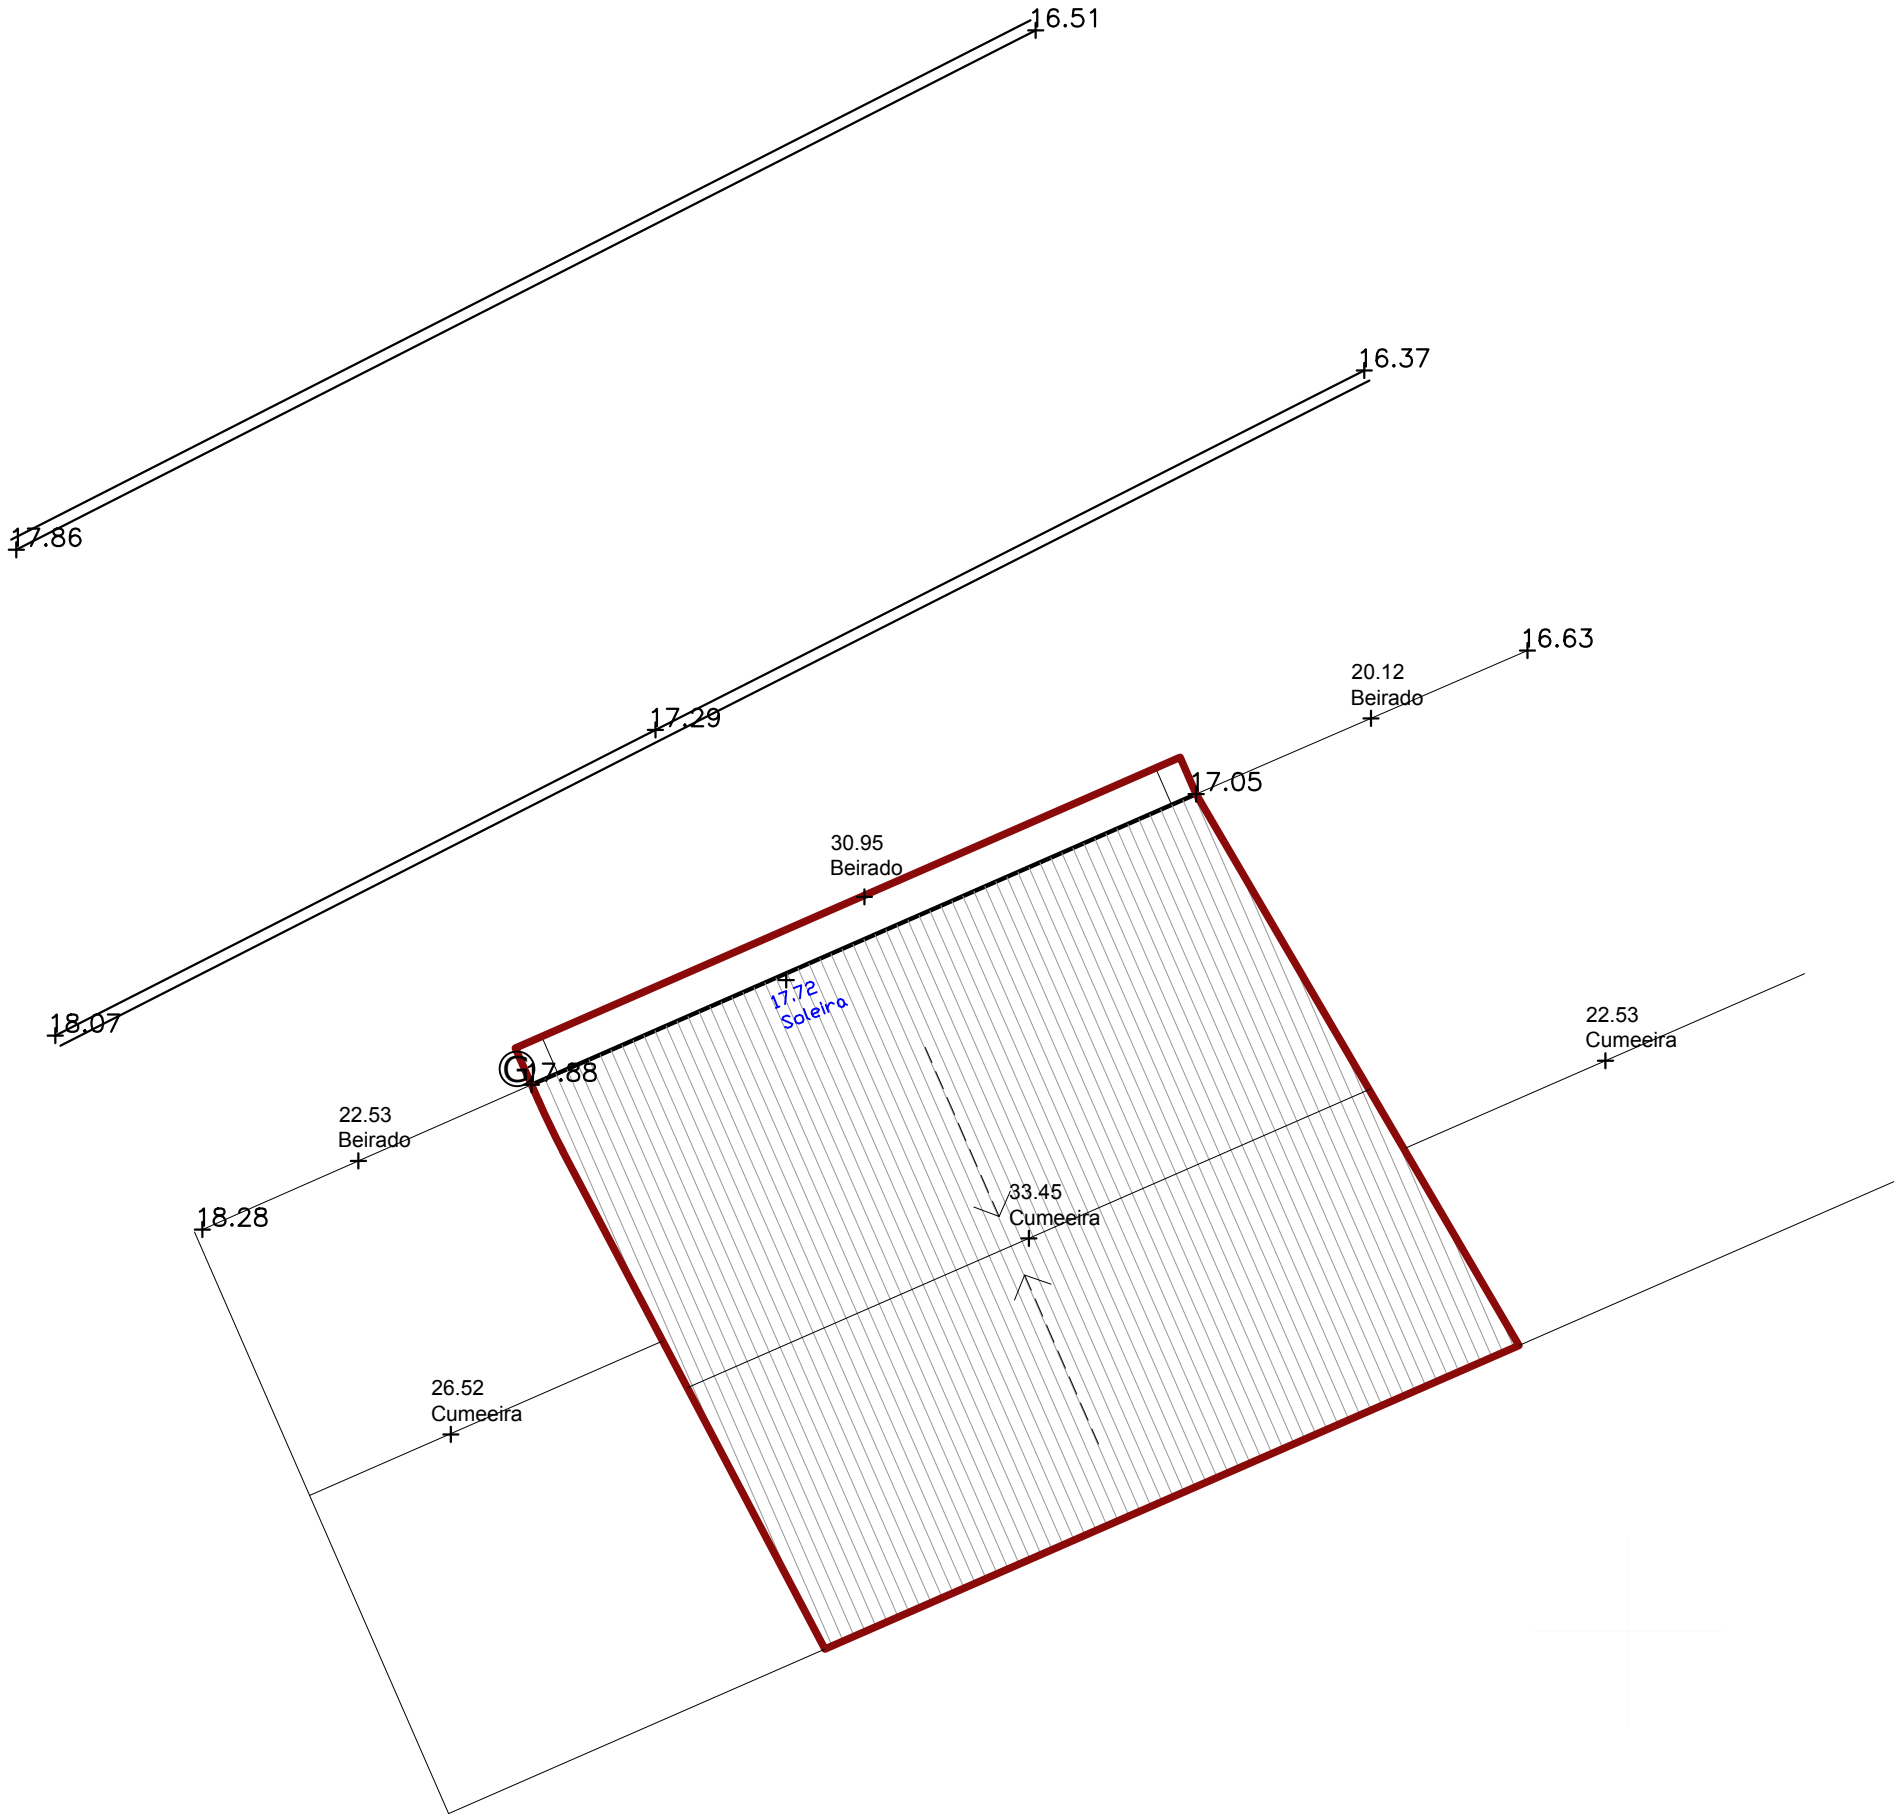

|                  |          |
|------------------|----------|
| Área do lote:    | 87.58 m2 |
| Área coberta:    | 87.58 m2 |
| Área descoberta: | 0.00 m2  |

ARQUITECTO  
ARC Arquitectos Associados

Rua Castilho nº39, 7º Piso, Loja 34  
1250-068 Lisboa  
+351 931 317 959  
geral@arc-arquitectos.pt  
www.arc-arquitectos.pt

REQUERENTE | DONO DE OBRA  
Santa Casa da Misericórdia de Lisboa

PROJECTO DE ARQUITECTURA  
Rua Cruz de Santa Apolónia, nº13  
1100 - 187 Lisboa

|                        |               |
|------------------------|---------------|
| EQUIPA DE PROJECTISTAS |               |
| Colaborador: MR        | Verificou: RF |
| REVISÕES               |               |
| Revisão                | Data          |
| Descrição              | Des.          |
| Proj.                  | Verif.        |

DESIGNAÇÃO DESENHO  
Lev. 00  
Levantamento Topográfico

FASE DE PROJECTO  
Levantamento Arqitetónico

ESCALA  
1/100  
DATA  
Outubro 2020