




## **LEVANTAMENTO ARQUITETÓNICO**

**RUA CRUZ DE SANTA APOLÓNIA, nº13  
1100 - 187 Lisboa**



Misericórdia de Lisboa. Por boas causas.

Notas:  
1. Este desenho constitui propriedade de ARC Arquitectos Associados, Lda e não pode ser reproduzido, divulgado ou copiado no todo ou em parte sem autorização. Reservados todos os direitos pela legislação em vigor, Dec. Lei 63/85.  
2. Este desenho só é válido quando visto em conjunto com os projectos de especialidades.  
3. Não medir desenhos, usar só a colagem. Qualquer cota indicada deve ser sujeita a confirmação em obra e são da responsabilidade do empreiteiro.

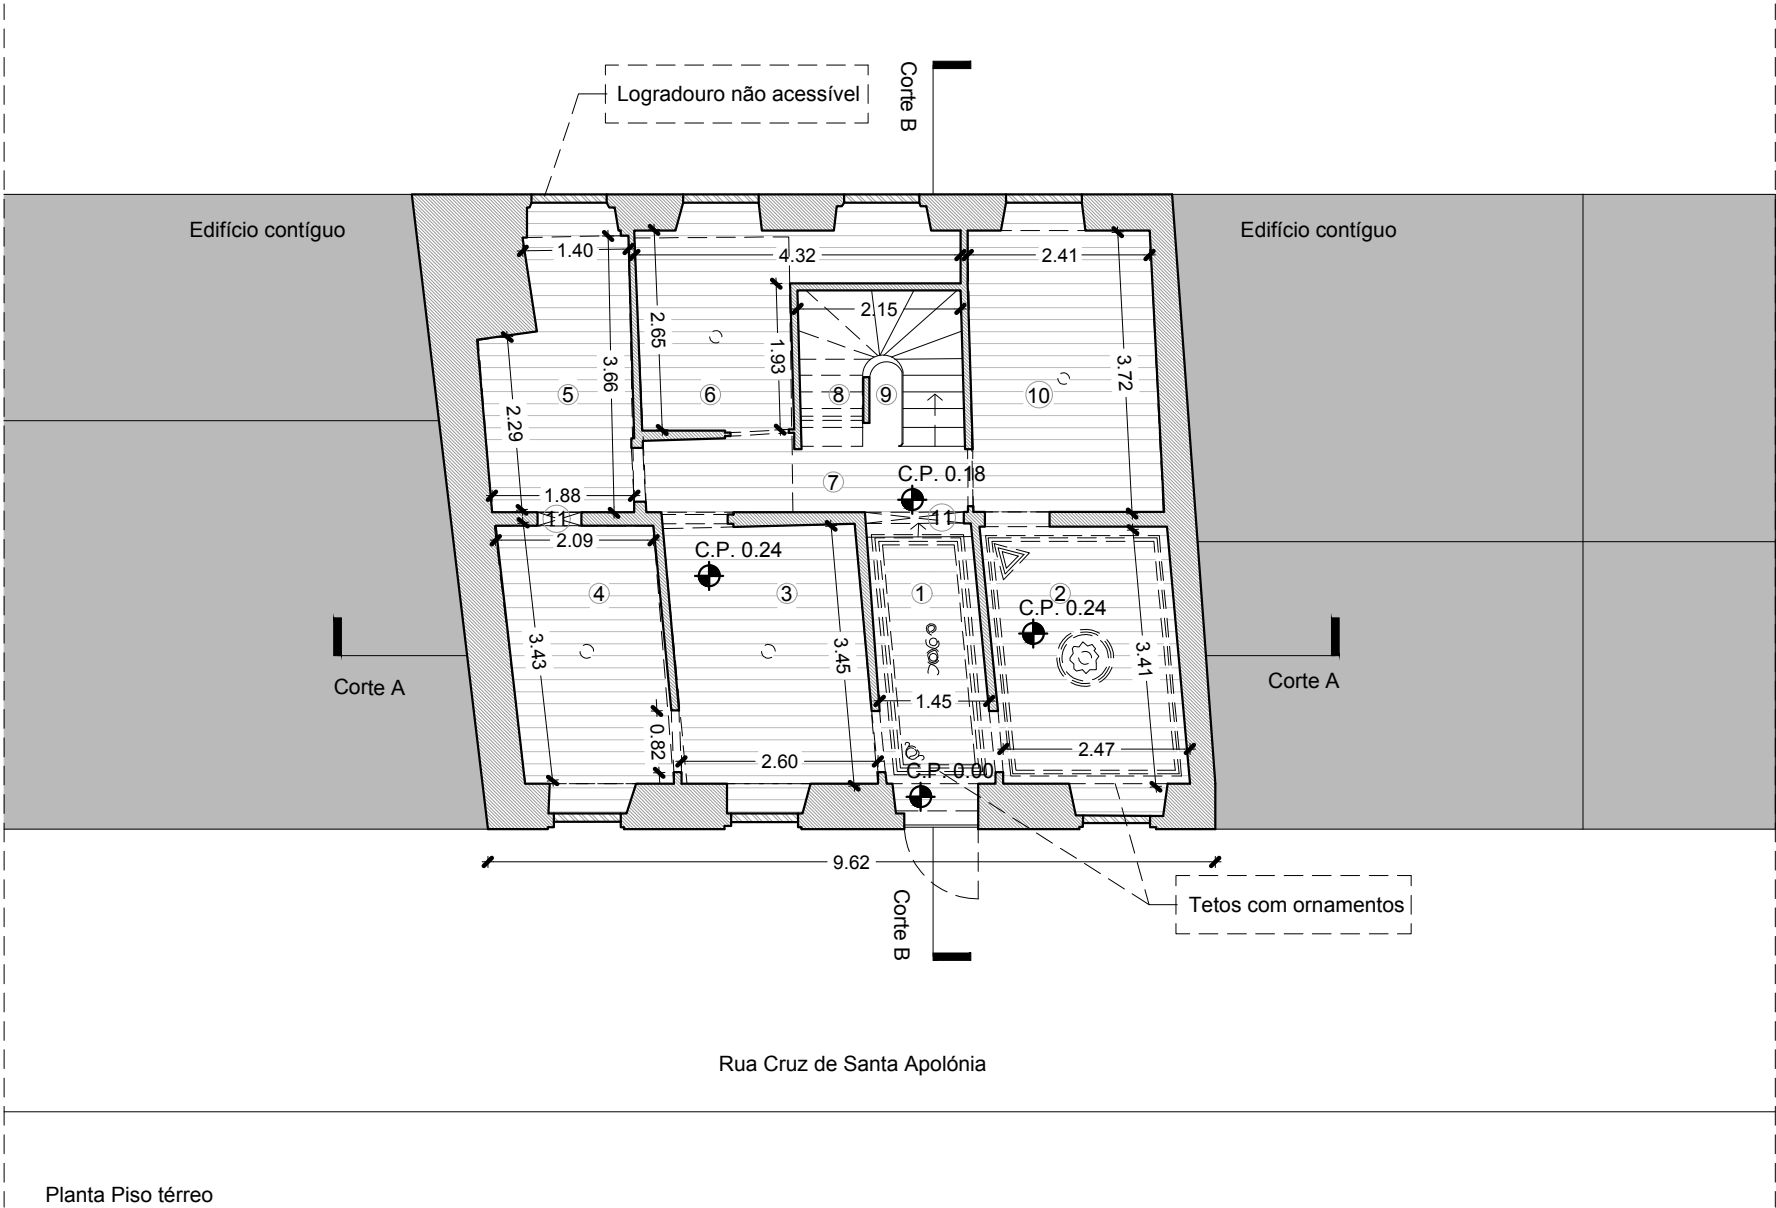

**Legenda:**

- 1 - Hall de entrada (5.70 m2)
- 2 - Sala (8.89 m2)
- 3 - Sala (9.16 m2)
- 4 - Sala (7.42 m2)
- 5 - Sala (6.84 m2)
- 6 - Sala (7.78 m2)
- 7 - Hall (4.43 m2)
- 8 - Arrumo
- 9 - Escadas de madeira (4.53 m2)
- 10 - Sala (9.54 m2)
- 11 - Arcos

ARQUITECTO  
**ARC** Arquitectos Associados  
Rua Castilho nº39, 7º Piso, Loja 34  
1250-068 Lisboa  
+351 931 317 959  
geral@arc-arquitectos.pt  
www.arc-arquitectos.pt  
REQUERENTE | DONO DE OBRA  
Santa Casa da Misericórdia de Lisboa

PROJECTO DE ARQUITECTURA  
**Rua Cruz de Santa Apolónia, nº13**  
**1100 - 187 Lisboa**

EQUIPA DE PROJECTISTAS  
Colaborador: Arq. Vera Boleto Verificou: Arq. Rita Falcão

REVISÕES  
Revisão Data Descrição Des. Proj. Verif.

DESIGNAÇÃO DESENHO  
**LEV. 01**  
Planta do Piso térreo

FASE DE PROJECTO  
Levantamento Arquitetónico


ESCALA  
1/100  
DATA  
Junho 2020

Notas:

1. Este desenho constitui propriedade de ARC Arquitectos Associados, Lda e não pode ser reproduzido, divulgado ou copiado no todo ou em parte sem autorização. Reservados todos os direitos pela legislação em vigor, Dec. Lei 63/85.

2. Este desenho só é válido quando visto em conjunto com os projectos de especialidades.

3. Não medir desenhos, usar só a colagem. Qualquer cota indicada deve ser sujeita a confirmação em obra e são da responsabilidade do empreiteiro.

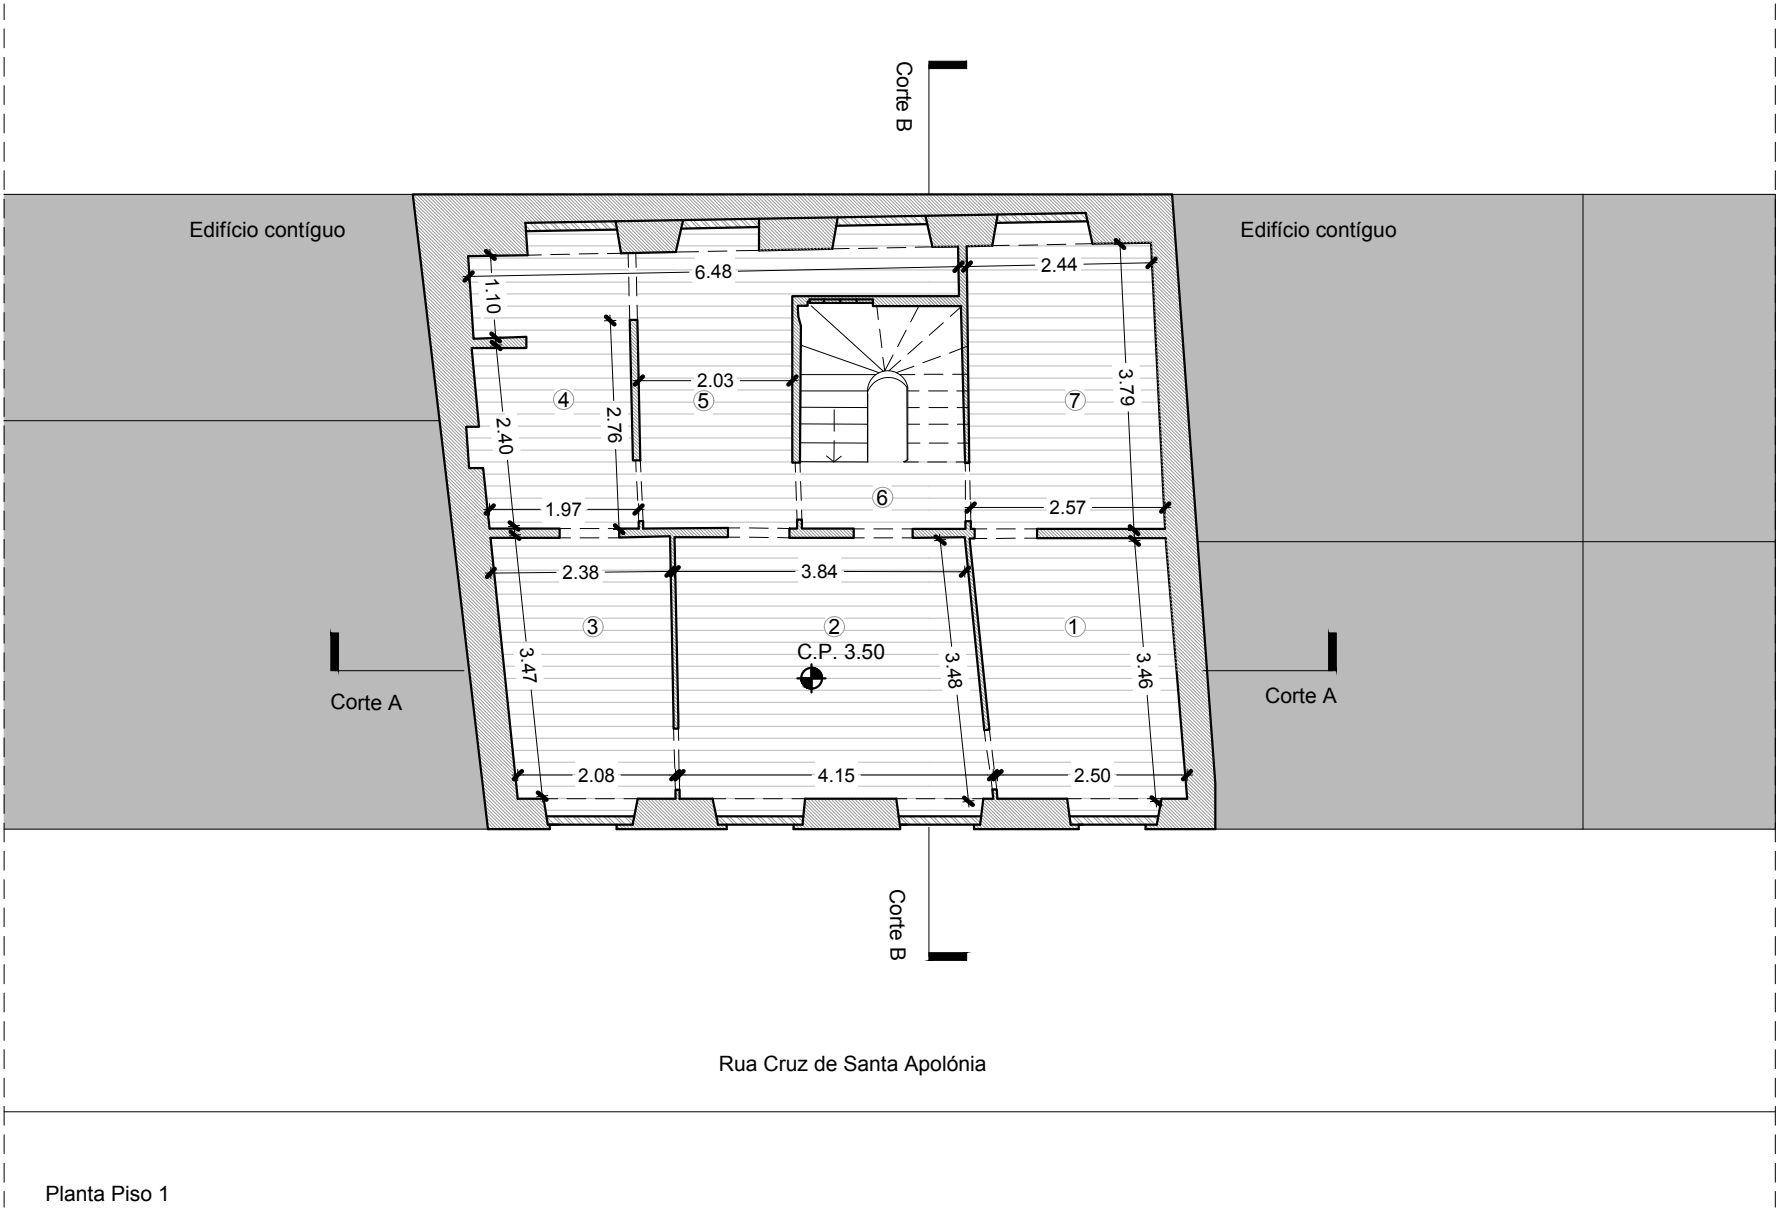

Legenda:

- 1 - Sala (9.07 m2)
- 2 - Sala (14.33 m2)
- 3 - Sala (7.98 m2);
- 4 - Sala (7.82 m2);
- 5 - Sala (9.58 m2);
- 6 - Hall (1.92 m2);
- 7 - Sala (9.82 m2);

ARQUITECTO  
**ARC** Arquitectos Associados  
Rua Castilho nº39, 7º Piso, Loja 34  
1250-068 Lisboa  
+351 931 317 959  
geral@arc-arquitectos.pt  
www.arc-arquitectos.pt

REQUERENTE | DONO DE OBRA  
Santa Casa da Misericórdia de Lisboa

PROJECTO DE ARQUITECTURA  
**Rua Cruz de Santa Apolónia, nº13  
1100 - 187 Lisboa**

EQUIPA DE PROJECTISTAS  
Colaborador: Arq. Vera Boleto Verificou: Arq. Rita Falcão

| Revisão | Data | Descrição | Des. | Proj. | Verif. |
|---------|------|-----------|------|-------|--------|
|---------|------|-----------|------|-------|--------|

DESIGNAÇÃO DESENHO  
**LEV. 02**  
Planta de Piso 1


FASE DE PROJECTO  
Levantamento Arquitetónico

ESCALA  
1/100

DATA  
Junho 2020

Notas:

1. Este desenho constitui propriedade de ARC Arquitectos Associados, Lda e não pode ser reproduzido, divulgado ou copiado no todo ou em parte sem autorização. Reservados todos os direitos pela legislação em vigor, Dec. Lei 63/85.
2. Este desenho só é válido quando visto em conjunto com os projectos de especialidades.
3. Não medir desenhos, usar só a colagem. Qualquer cota indicada deve ser sujeita a confirmação em obra e são da responsabilidade do empreiteiro.

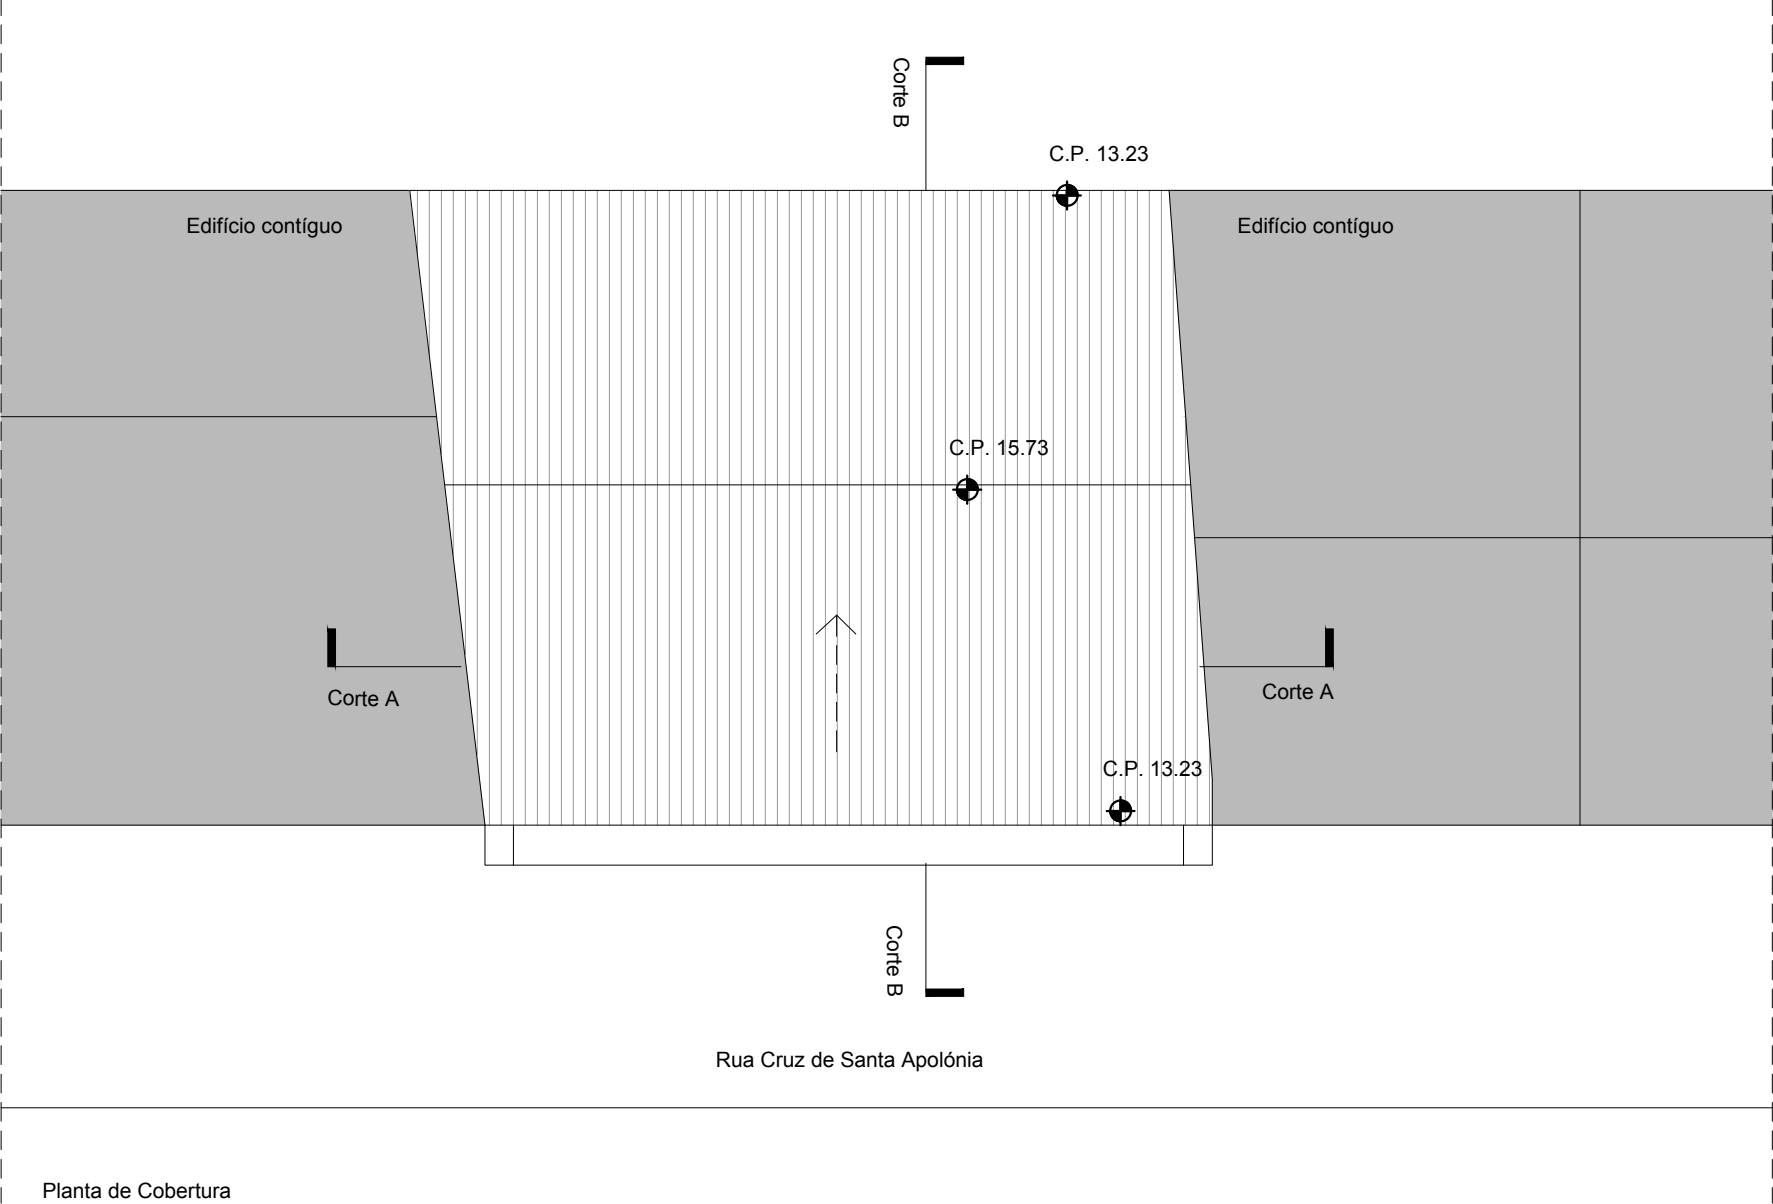

ARQUITECTO  
**ARC** Arquitectos Associados  
Rua Castilho nº39, 7º Piso, Loja 34  
1250-068 Lisboa  
+351 931 317 959  
geral@arc-arquitectos.pt  
www.arc-arquitectos.pt

REQUERENTE | DONO DE OBRA  
Santa Casa da Misericórdia de Lisboa

PROJECTO DE ARQUITECTURA  
**Rua Cruz de Santa Apolónia, nº13**  
**1100 - 187 Lisboa**

EQUIPA DE PROJECTISTAS  
Colaborador: Arq. Vera Boleto    Verificou: Arq. Rita Falcão

| REVISÕES |      |
|----------|------|
| Revisão  | Data |
|          |      |

| Descrição | Des. | Proj. | Verif. |
|-----------|------|-------|--------|
|           |      |       |        |

DESIGNAÇÃO DESENHO  
**LEV. 03**  
Planta de Cobertura


FASE DE PROJECTO  
Levantamento Arquitetónico

ESCALA  
1/100

DATA  
Junho 2020

Notas:

1. Este desenho constitui propriedade de ARC Arquitectos Associados, Lda e não pode ser reproduzido, divulgado ou copiado no todo ou em parte sem autorização. Reservados todos os direitos pela legislação em vigor, Dec. Lei 63/85.
2. Este desenho só é válido quando visto em conjunto com os projectos de especialidades.
3. Não medir desenhos, usar só a colagem. Qualquer cota indicada deve ser sujeita a confirmação em obra e são da responsabilidade do empreiteiro.

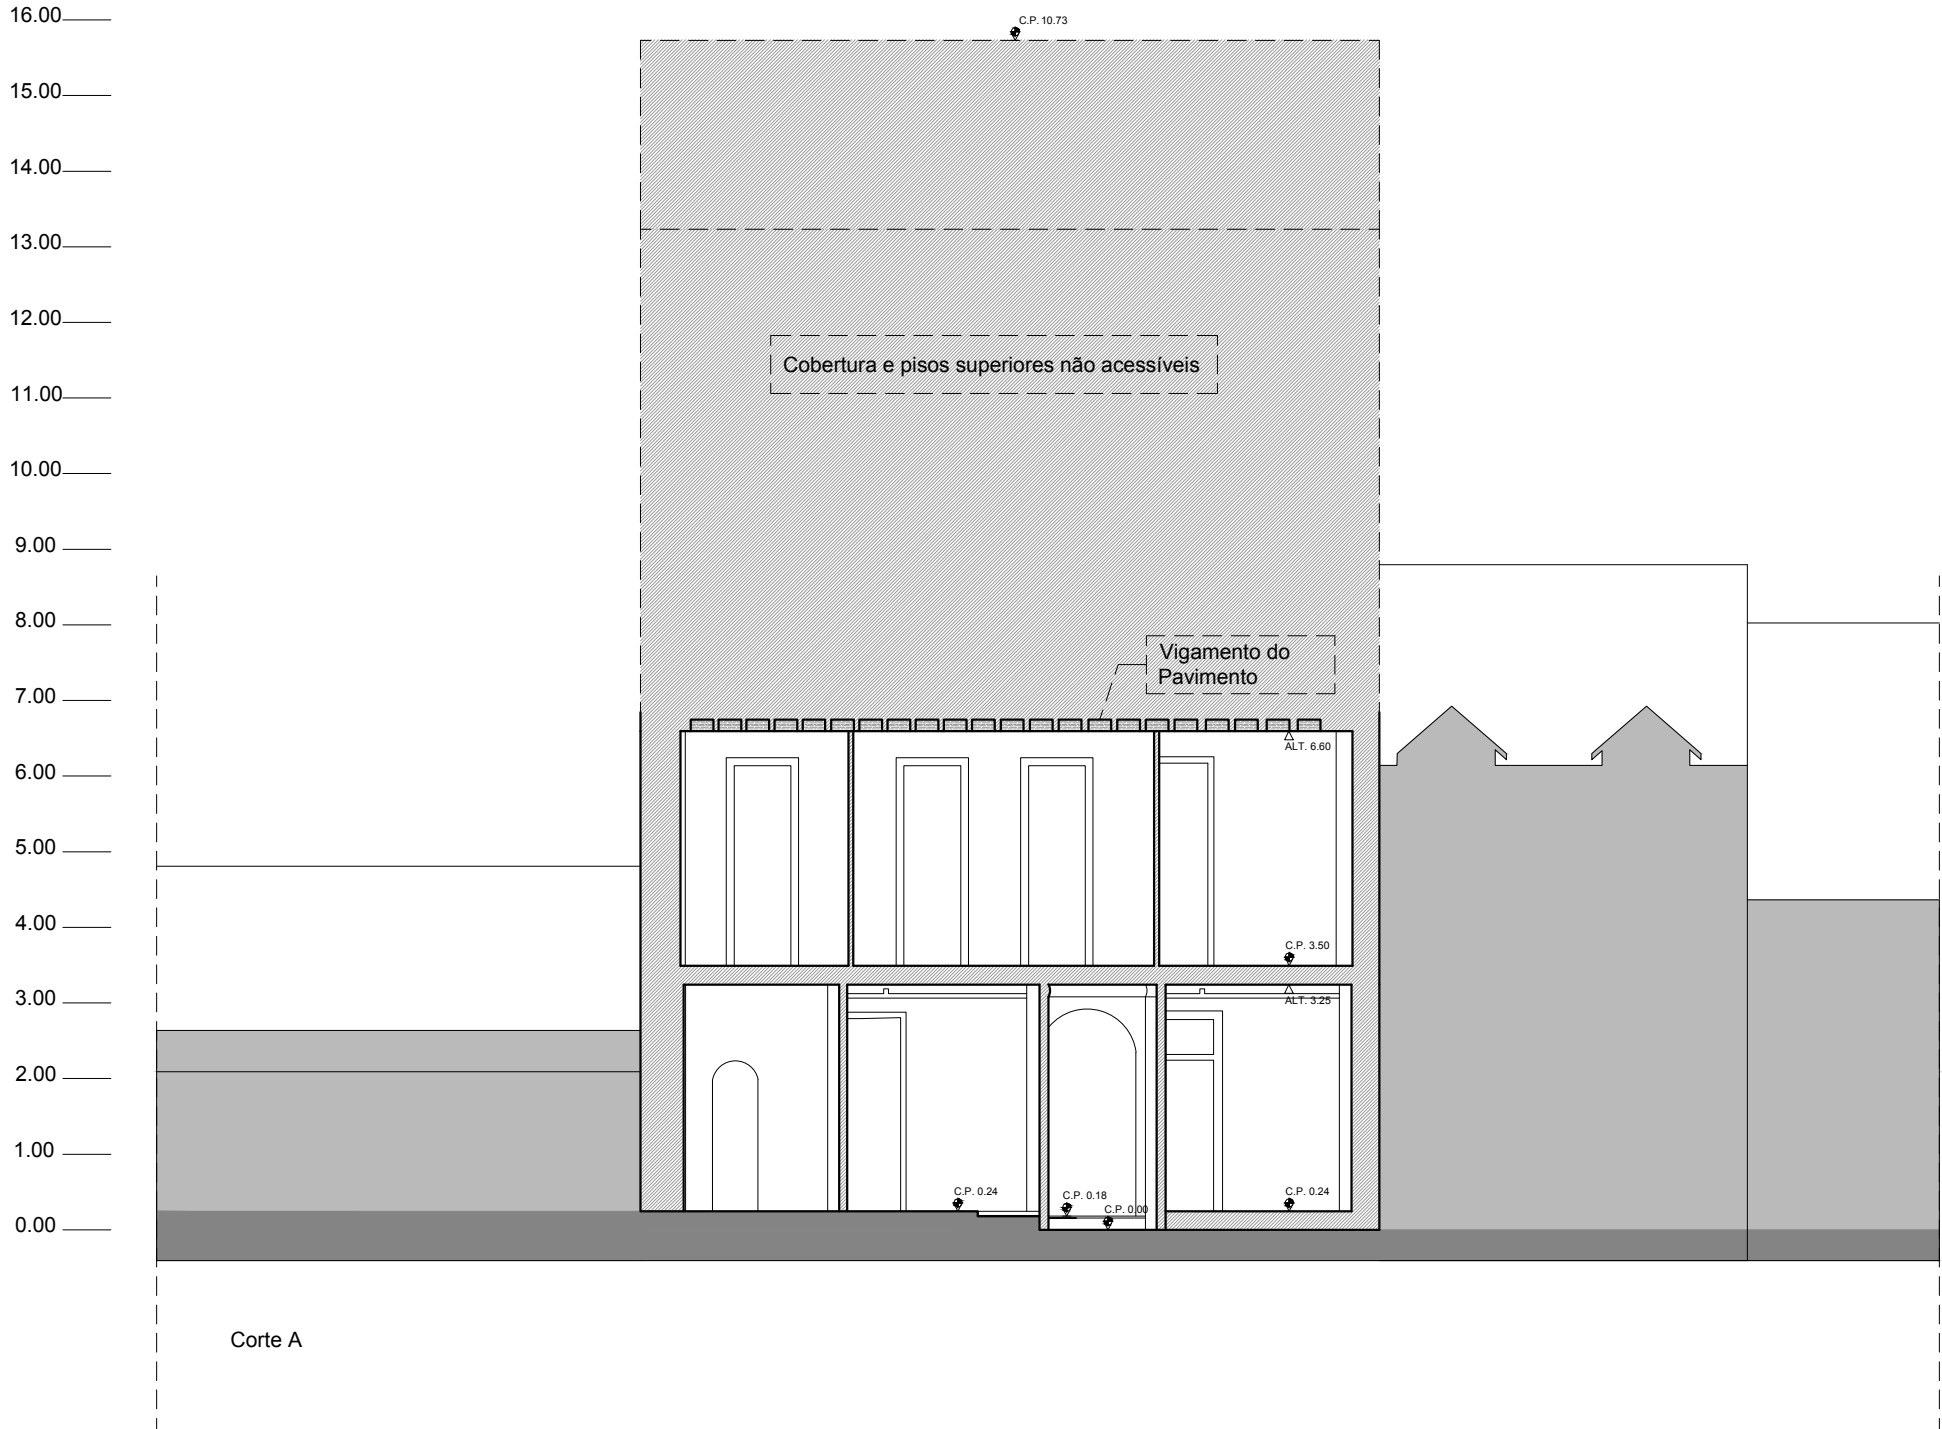

**NOTA:**

Cobertura não acessível, devido às condições das escadas de acesso para as águas furtadas;

ARQUITECTO  
**ARC** Arquitectos Associados  
Rua Castilho nº39, 7º Piso, Loja 34  
1250-068 Lisboa  
+351 931 317 959  
geral@arc-arquitectos.pt  
www.arc-arquitectos.pt  
REQUERENTE | DONO DE OBRA  
Santa Casa da Misericórdia de Lisboa

PROJECTO DE ARQUITECTURA  
**Rua Cruz de Santa Apolónia, nº13  
1100 - 187 Lisboa**

EQUIPA DE PROJECTISTAS  
Colaborador: Arq. Vera Boleto Verificou: Arq. Rita Falcão

REVISÕES  
Revisão Data Descrição Des. Proj. Verif.

DESIGNAÇÃO DESENHO  
**LEV. 04**  
Corte A

FASE DE PROJECTO  
Levantamento Arquitetónico

ESCALA


1/100

DATA

Junho 2020

Notas:

1. Este desenho constitui propriedade de ARC Arquitectos Associados, Lda e não pode ser reproduzido, divulgado ou copiado no todo ou em parte sem autorização. Reservados todos os direitos pela legislação em vigor, Dec. Lei 63/85.
2. Este desenho só é válido quando visto em conjunto com os projectos de especialidades.
3. Não medir desenhos, usar só a colagem. Qualquer cota indicada deve ser sujeita a confirmação em obra e são da responsabilidade do empreiteiro.

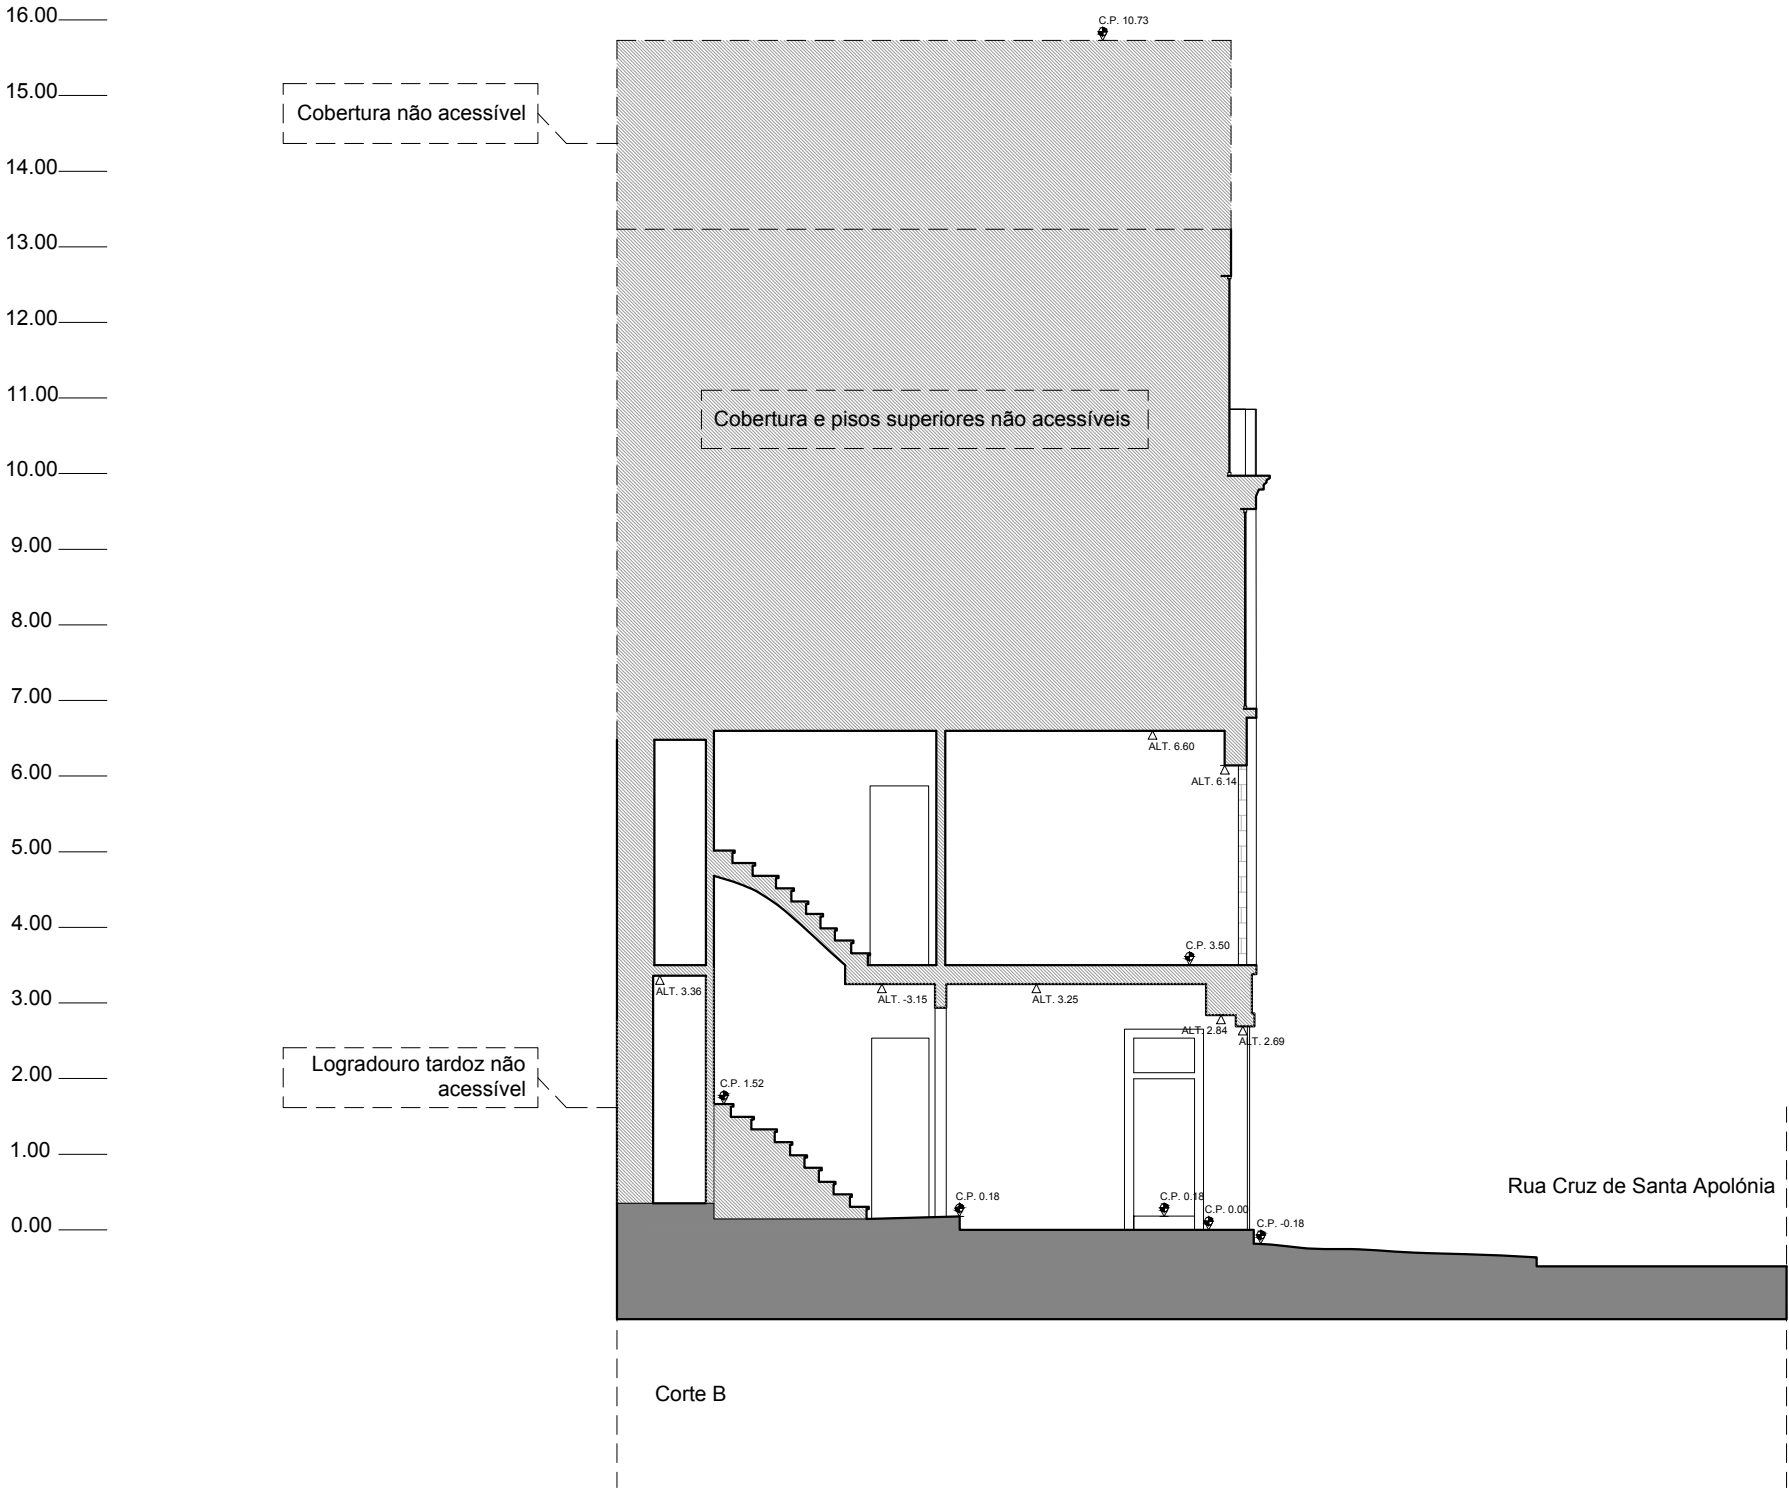

**NOTA:**

Cobertura não acessível, devido às condições das escadas de acesso para as águas furtadas;

ARQUITECTO  
**ARC** Arquitectos Associados  
Rua Castilho nº39, 7º Piso, Loja 34  
1250-068 Lisboa  
+351 931 317 959  
geral@arc-arquitectos.pt  
www.arc-arquitectos.pt  
REQUERENTE | DONO DE OBRA  
Santa Casa da Misericórdia de Lisboa

PROJECTO DE ARQUITECTURA  
**Rua Cruz de Santa Apolónia, nº13  
1100 - 187 Lisboa**  
EQUIPA DE PROJECTISTAS  
Colaborador: Arq. Vera Boleto Verificou: Arq. Rita Falcão  
REVISÕES  
Revisão Data Descrição Des. Proj. Verif.

DESIGNAÇÃO DESENHO  
**LEV. 05**  
Corte B  
FASE DE PROJECTO  
Levantamento Arquitetónico  
ESCALA  
1/100  
DATA  
Junho 2020



Notas:  
1. Este desenho constitui propriedade de ARC Arquitectos Associados, Lda e não pode ser reproduzido, divulgado ou copiado no todo ou em parte sem autorização. Reservados todos os direitos pela legislação em vigor, Dec. Lei 63/85.  
2. Este desenho só é válido quando visto em conjunto com os projectos de especialidades.  
3. Não medir desenhos, usar só a colagem. Qualquer cota indicada deve ser sujeita a confirmação em obra e são da responsabilidade do empreiteiro.



Legenda:

- 1 - Fachada pintada de cor bege
- 2 - Vãos emparedados com caixilhos existentes em madeira na cor verde garrafa
- 3 - Caixas de eletricidade
- 4 - Caixa de estores
- 5 - Guardas metálicas de cor verde escuro com ornamentos;
- 6- Soco em pedra ou reboco com 3 cm de espessura;

NOTA:

Cobertura não acessível, devido às condições das escadas de acesso para as águas furtadas;

ARQUITECTO  
**ARC** Arquitectos Associados  
Rua Castilho nº39, 7º Piso, Loja 34  
1250-068 Lisboa  
+351 931 317 959  
geral@arc-arquitectos.pt  
www.arc-arquitectos.pt  
REQUERENTE | DONO DE OBRA  
Santa Casa da Misericórdia de Lisboa

PROJECTO DE ARQUITECTURA  
**Rua Cruz de Santa Apolónia, nº13**  
**1100 - 187 Lisboa**

EQUIPA DE PROJECTISTAS  
Colaborador: Arq. Vera Boleto Verificou: Arq. Rita Falcão

REVISÕES  
Revisão Data Descrição Des. Proj. Verif.

DESIGNAÇÃO DESENHO  
**LEV. 06**  
Alçado Frontal

FASE DE PROJECTO  
Levantamento Arquitetónico

ESCALA

1/100

DATA

Junho 2020