




## **LEVANTAMENTO ARQUITETÓNICO**

**RUA ALBERTO MONTEIRO Nº 20  
2675 - 368 ODIVELAS**



Misericórdia de Lisboa. Por boas causas.

Notas:  
1. Este desenho constitui propriedade de ARC Arquitectos Associados, Lda e não pode ser reproduzido, divulgado ou copiado no todo ou em parte sem autorização. Reservados todos os direitos pela legislação em vigor, Dec. Lei 63/85.  
2. Este desenho só é válido quando visto em conjunto com os projectos de especialidades.  
3. Não medir desenhos, usar só a colagem. Qualquer cota indicada deve ser sujeita a confirmação em obra e são da responsabilidade do empreiteiro.

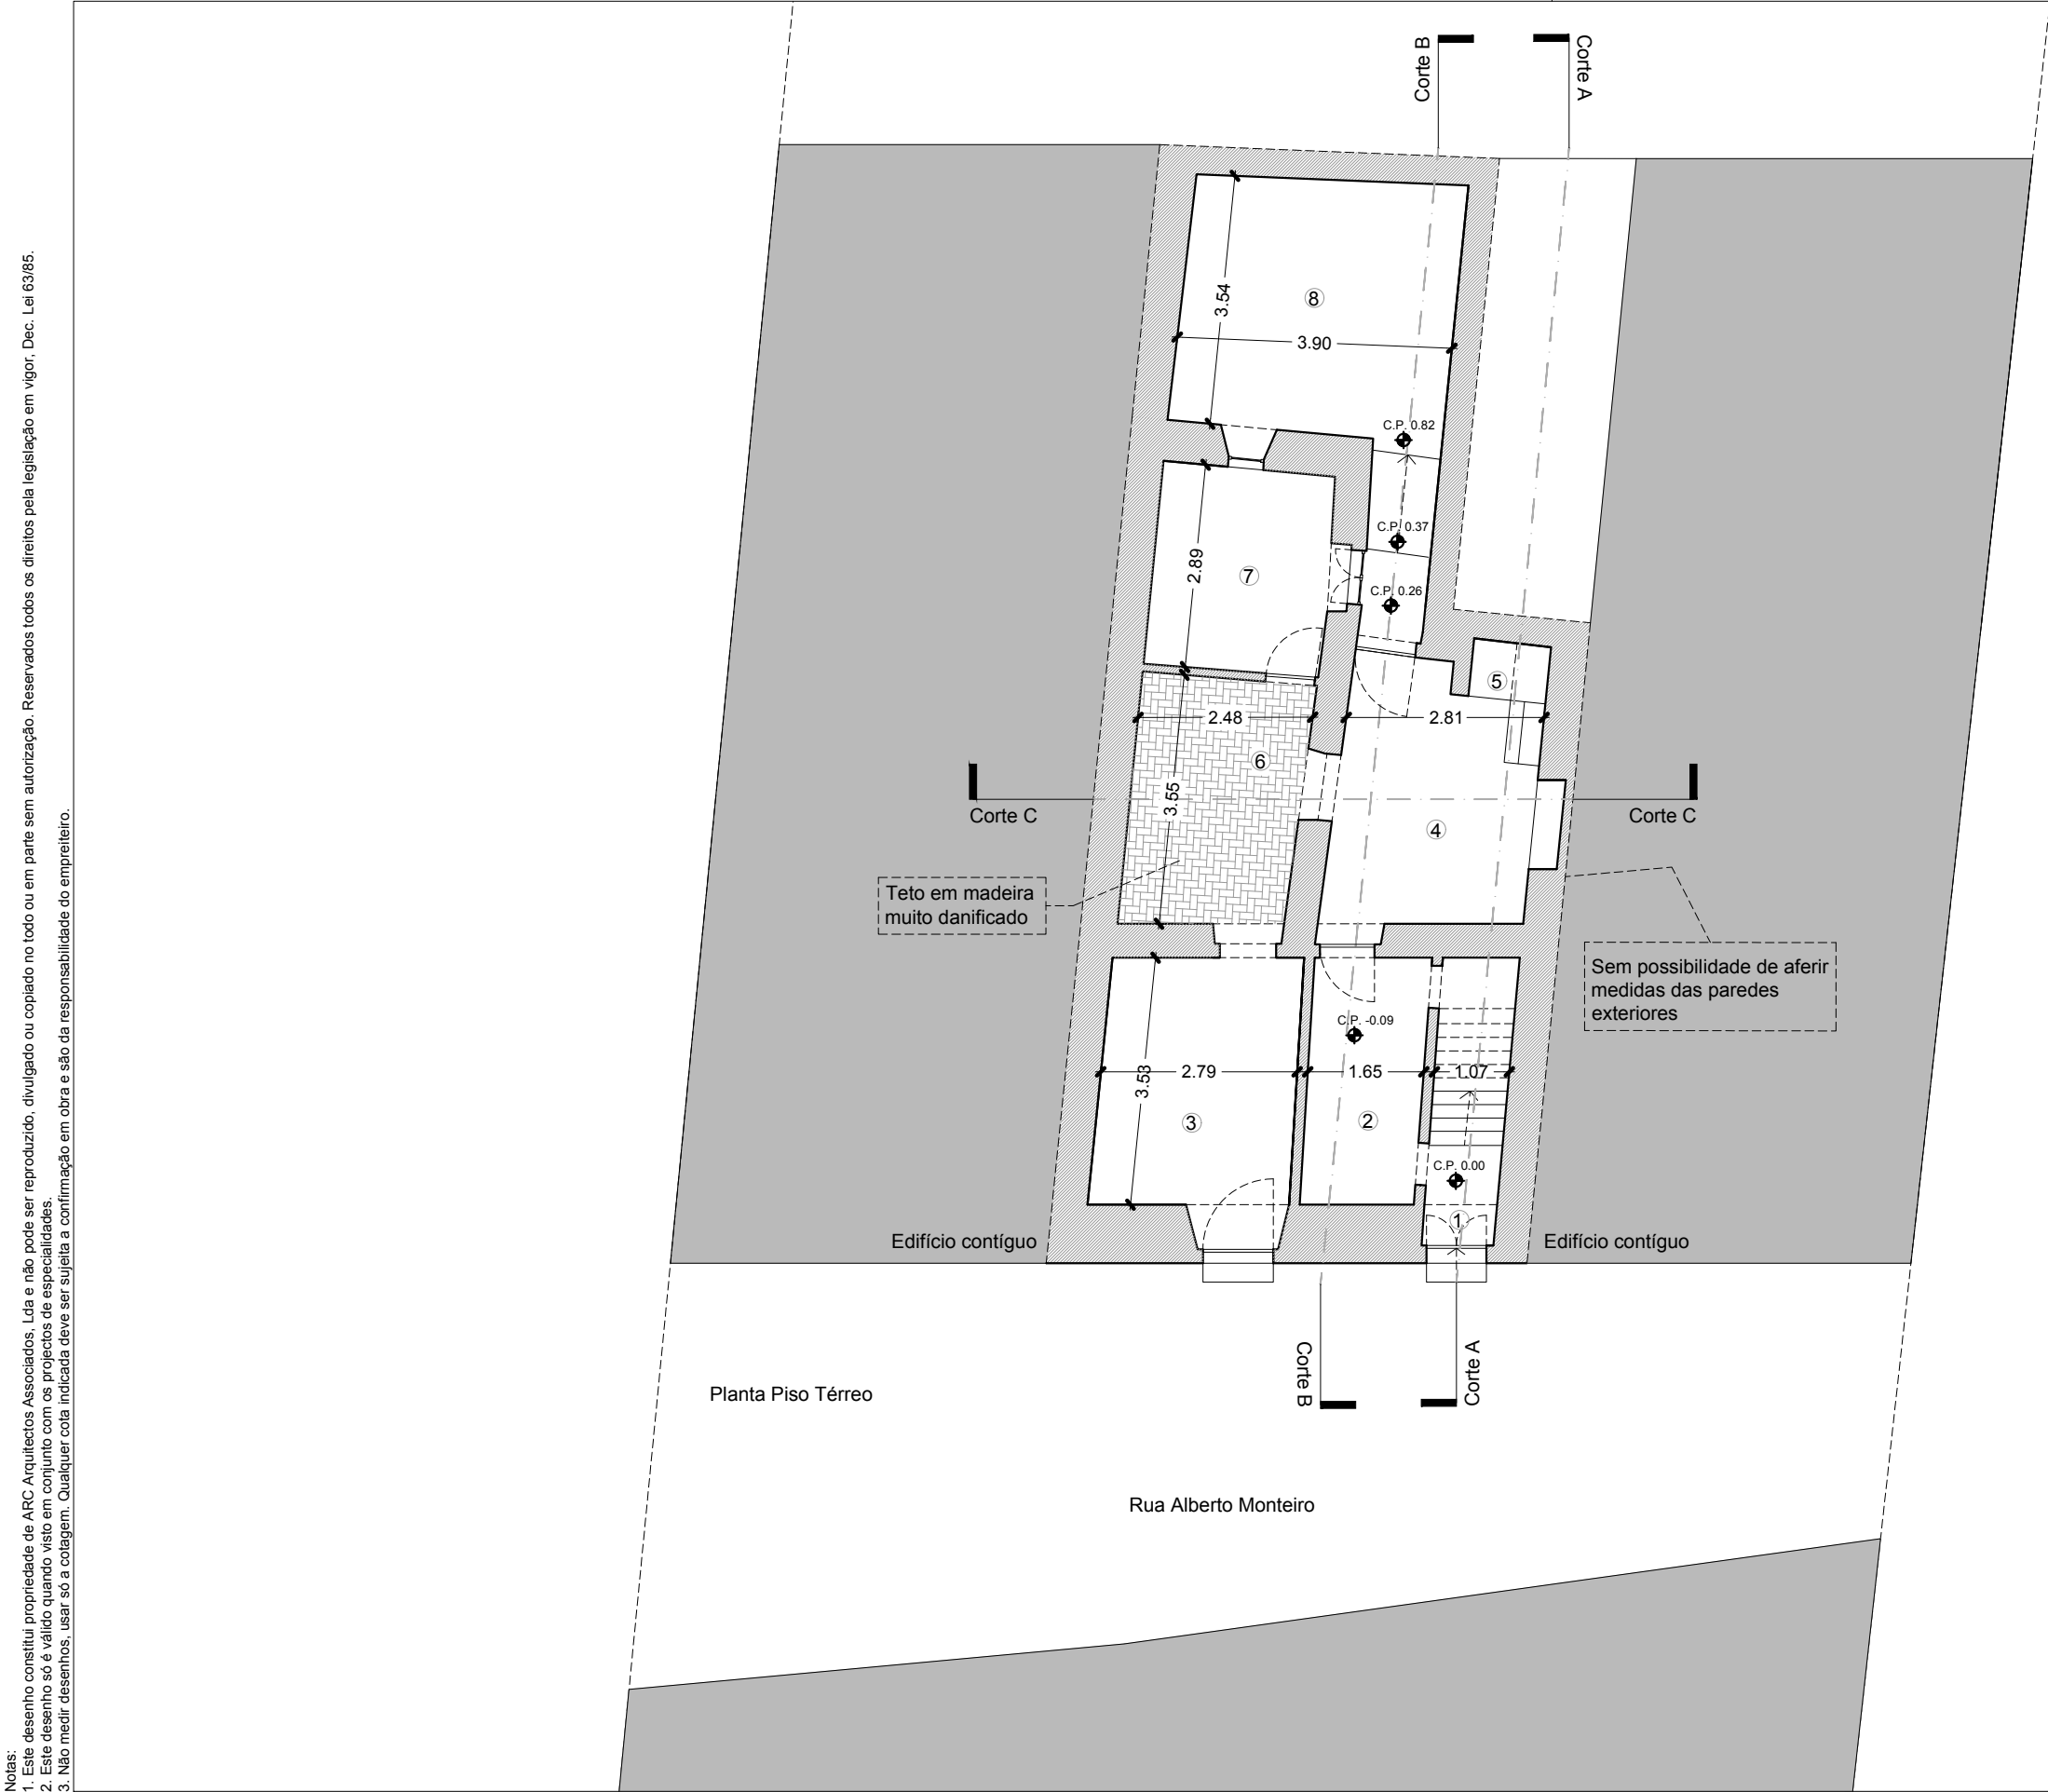

- Legenda:**
- 1- Escadas de acesso ao piso 1 (em madeira);
  - 2- Sala - pavimento cimentado (5.89m2);
  - 3- Sala - pavimento cimentado (10.62m2);
  - 4- Cozinha - pavimento cimentado (11.82m2);
  - 5- Chaminé;
  - 6- Sala (9.37m2);
  - 7- Sala - pavimento cimentado (7.18m2);
  - 8- Logradouro coberto (16.81 m2);

ARQUITECTO  
**ARC** Arquitectos Associados  
Rua Castilho nº39, 7º Piso, Loja 34  
1250-068 Lisboa  
+351 931 317 959  
geral@arc-arquitectos.pt  
www.arc-arquitectos.pt  
REQUERENTE | DONO DE OBRA  
Santa Casa da Misericórdia de Lisboa

PROJECTO DE ARQUITECTURA  
**Rua Alberto Monteiro, nº20**  
**2675- 368 Odivelas**  
EQUIPA DE PROJECTISTAS  
Colaborador: Arq. Vera Boleto Verificou: Arq. Rita Falcão  
REVISÕES  
Revisão Data Descrição Des. Proj. Verif.


DESIGNAÇÃO DESENHO  
**LEV. 01**  
Planta Piso Térreo  
FASE DE PROJECTO  
Levantamento Arqitetónico  
ESCALA  
1/100  
DATA  
Julho 2020

Notas:

1. Este desenho constitui propriedade de ARC Arquitectos Associados, Lda e não pode ser reproduzido, divulgado ou copiado no todo ou em parte sem autorização. Reservados todos os direitos pela legislação em vigor, Dec. Lei 63/85.

2. Este desenho só é válido quando visto em conjunto com os projectos de especialidades.

3. Não medir desenhos, usar só a colagem. Qualquer cota indicada deve ser sujeita a confirmação em obra e são da responsabilidade do empreiteiro.

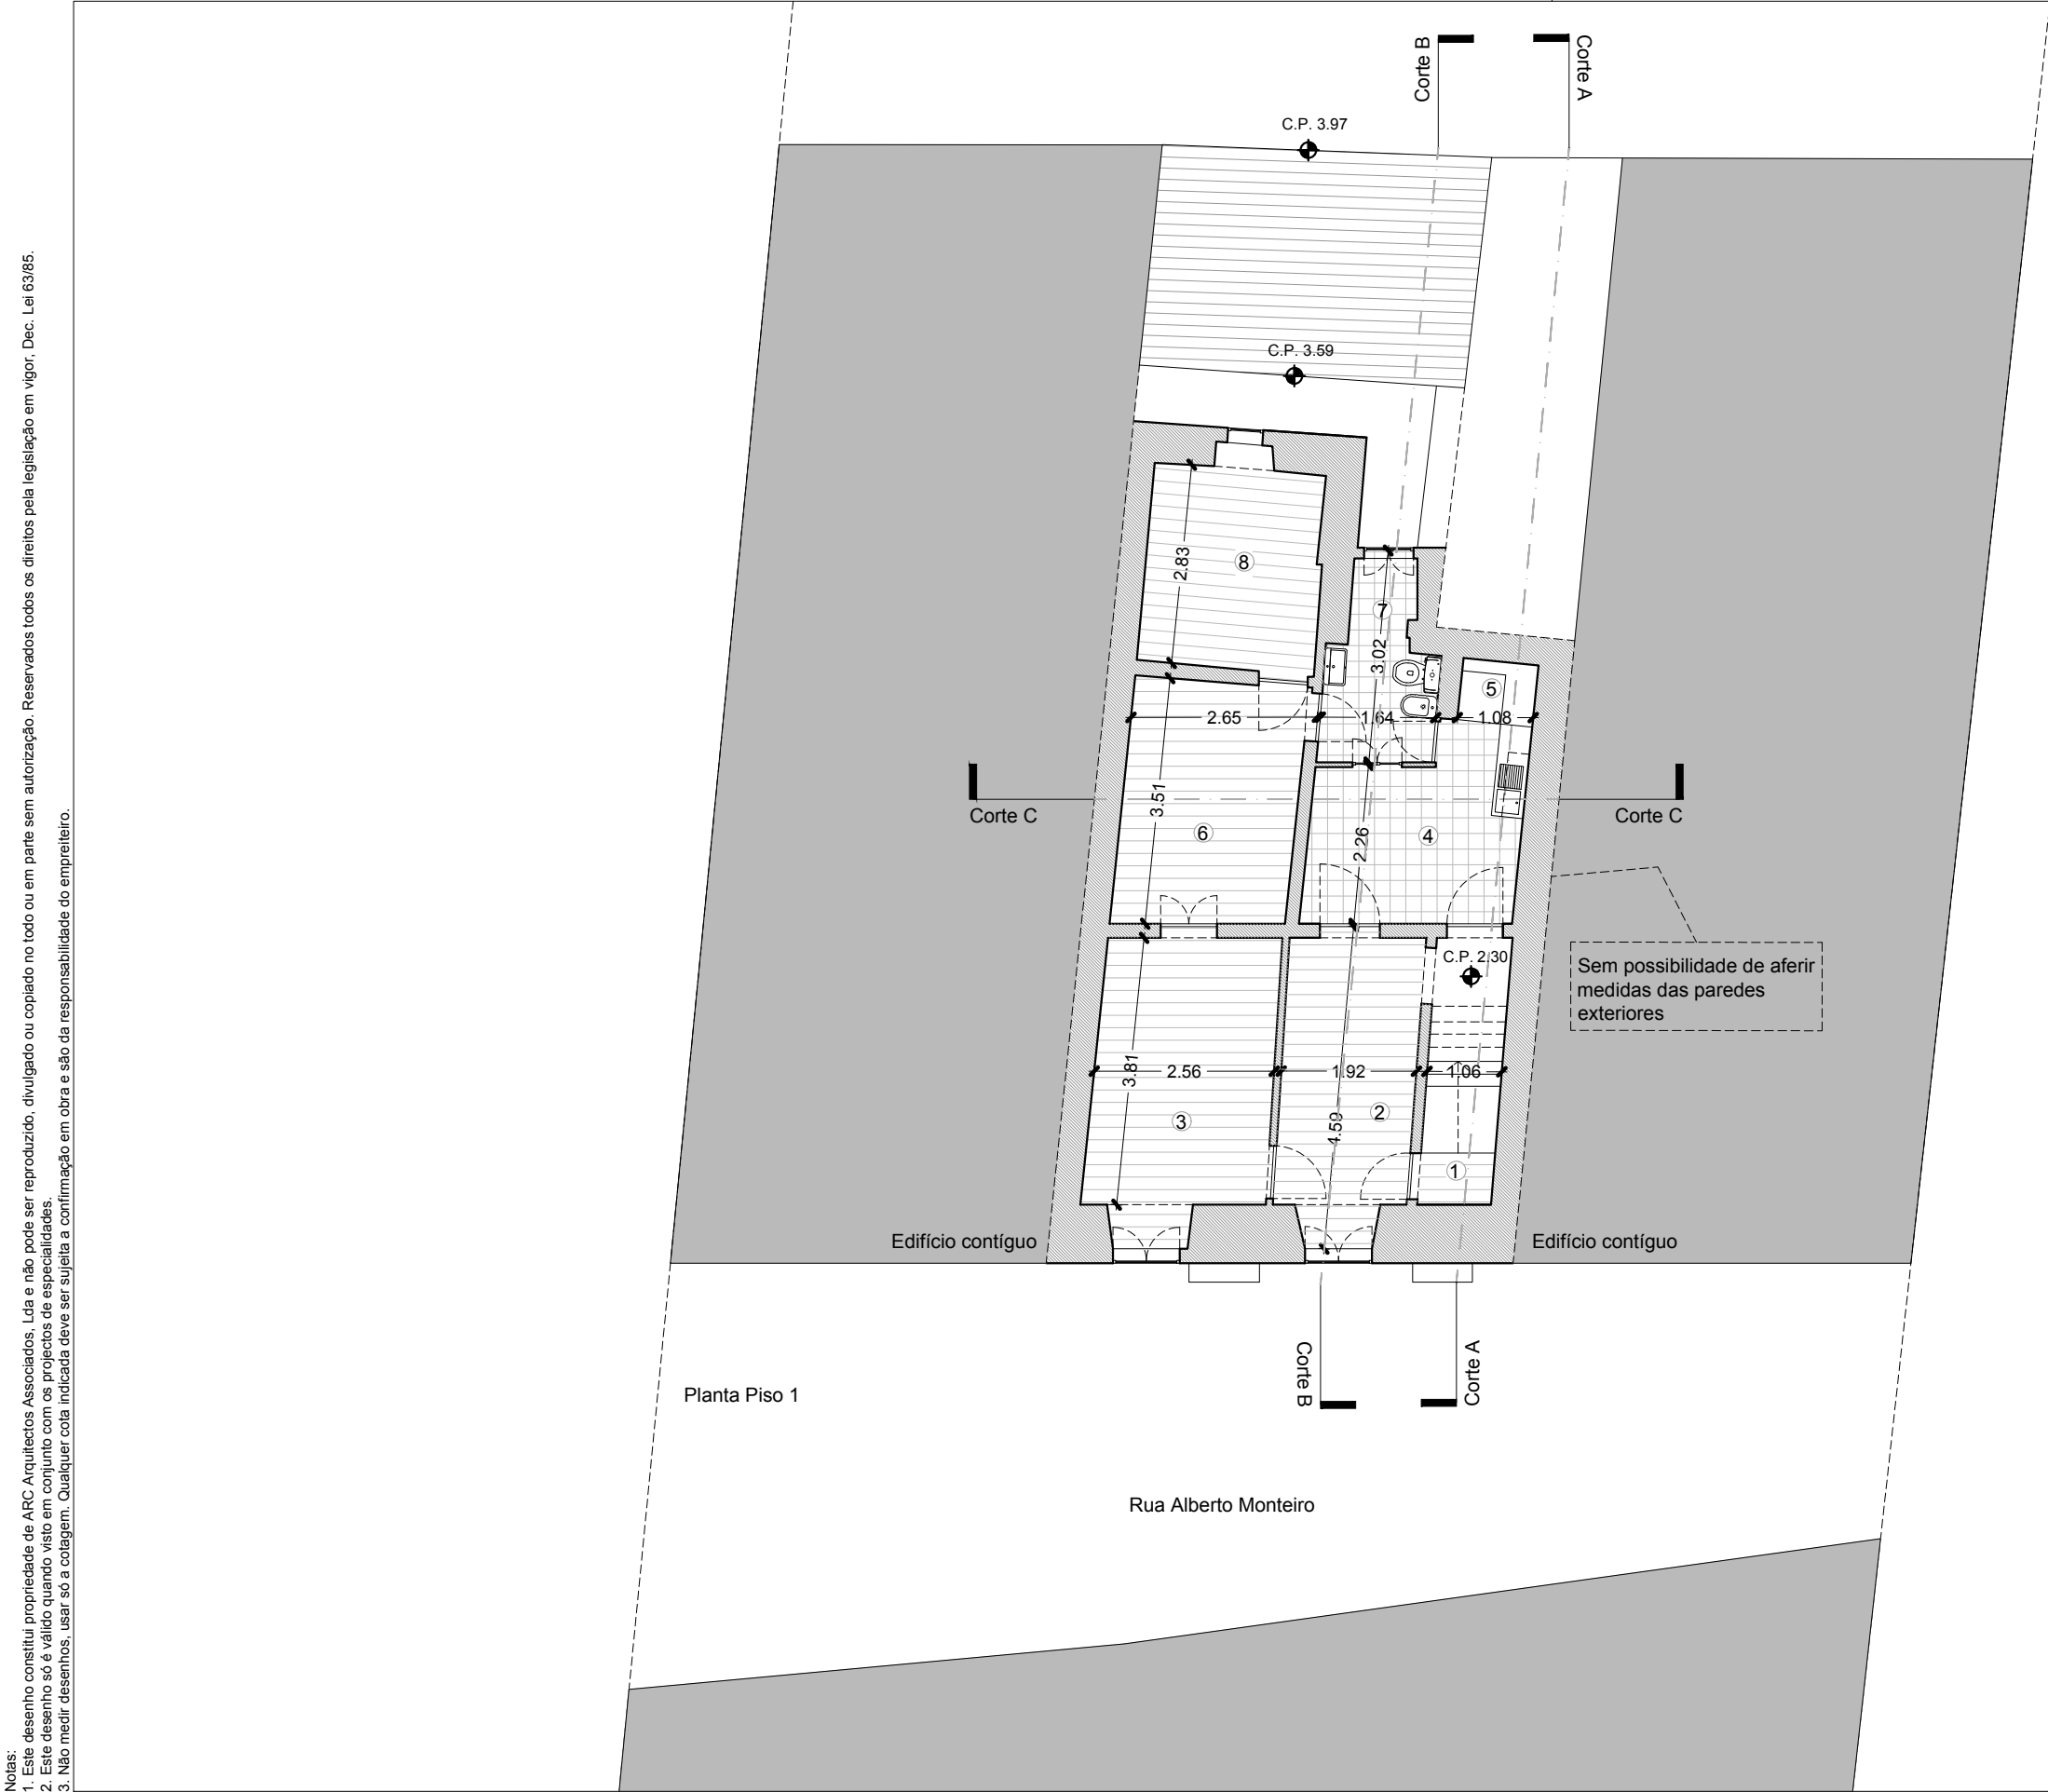

- Legenda:**
- 1- Escadas de acesso ao sótão;
  - 2- Sala (8.09m<sup>2</sup>) soalho de madeira revestido a cortice;
  - 3- Sala (10.57m<sup>2</sup>) soalho de madeira revestido a cortice;
  - 4- Cozinha (8.54m<sup>2</sup>);
  - 5- Chaminé;
  - 6- Sala (8.70m<sup>2</sup>) soalho de madeira revestido a cortice;
  - 7- I.S. (3.88m<sup>2</sup>);
  - 8- Sala (7.39 m<sup>2</sup>) soalho de madeira revestido a cortice;

ARQUITECTO  
**ARC** Arquitectos Associados

Rua Castilho nº39, 7º Piso, Loja 34  
1250-068 Lisboa  
+351 931 317 959  
geral@arc-arquitectos.pt  
www.arc-arquitectos.pt

REQUERENTE | DONO DE OBRA  
Santa Casa da Misericórdia de Lisboa

PROJECTO DE ARQUITECTURA  
**Rua Alberto Monteiro, nº20**  
**2675- 368 Odivelas**

EQUIPA DE PROJECTISTAS  
Colaborador: Arq. Vera Boleto Verificou: Arq. Rita Falcão

REVISÕES

| Revisão | Data | Descrição | Des. | Proj. | Verif. |
|---------|------|-----------|------|-------|--------|
|---------|------|-----------|------|-------|--------|

DESIGNAÇÃO DESENHO  
**LEV. 02**

Planta Piso 1  
FASE DE PROJECTO  
Levantamento Arqitetónico

ESCALA  
1/100


DATA  
Julho 2020

Notas:

1. Este desenho constitui propriedade de ARC Arquitectos Associados, Lda e não pode ser reproduzido, divulgado ou copiado no todo ou em parte sem autorização. Reservados todos os direitos pela legislação em vigor, Dec. Lei 63/85.

2. Este desenho só é válido quando visto em conjunto com os projectos de especialidades.

3. Não medir desenhos, usar só a colagem. Qualquer cota indicada deve ser sujeita a confirmação em obra e são da responsabilidade do empreiteiro.

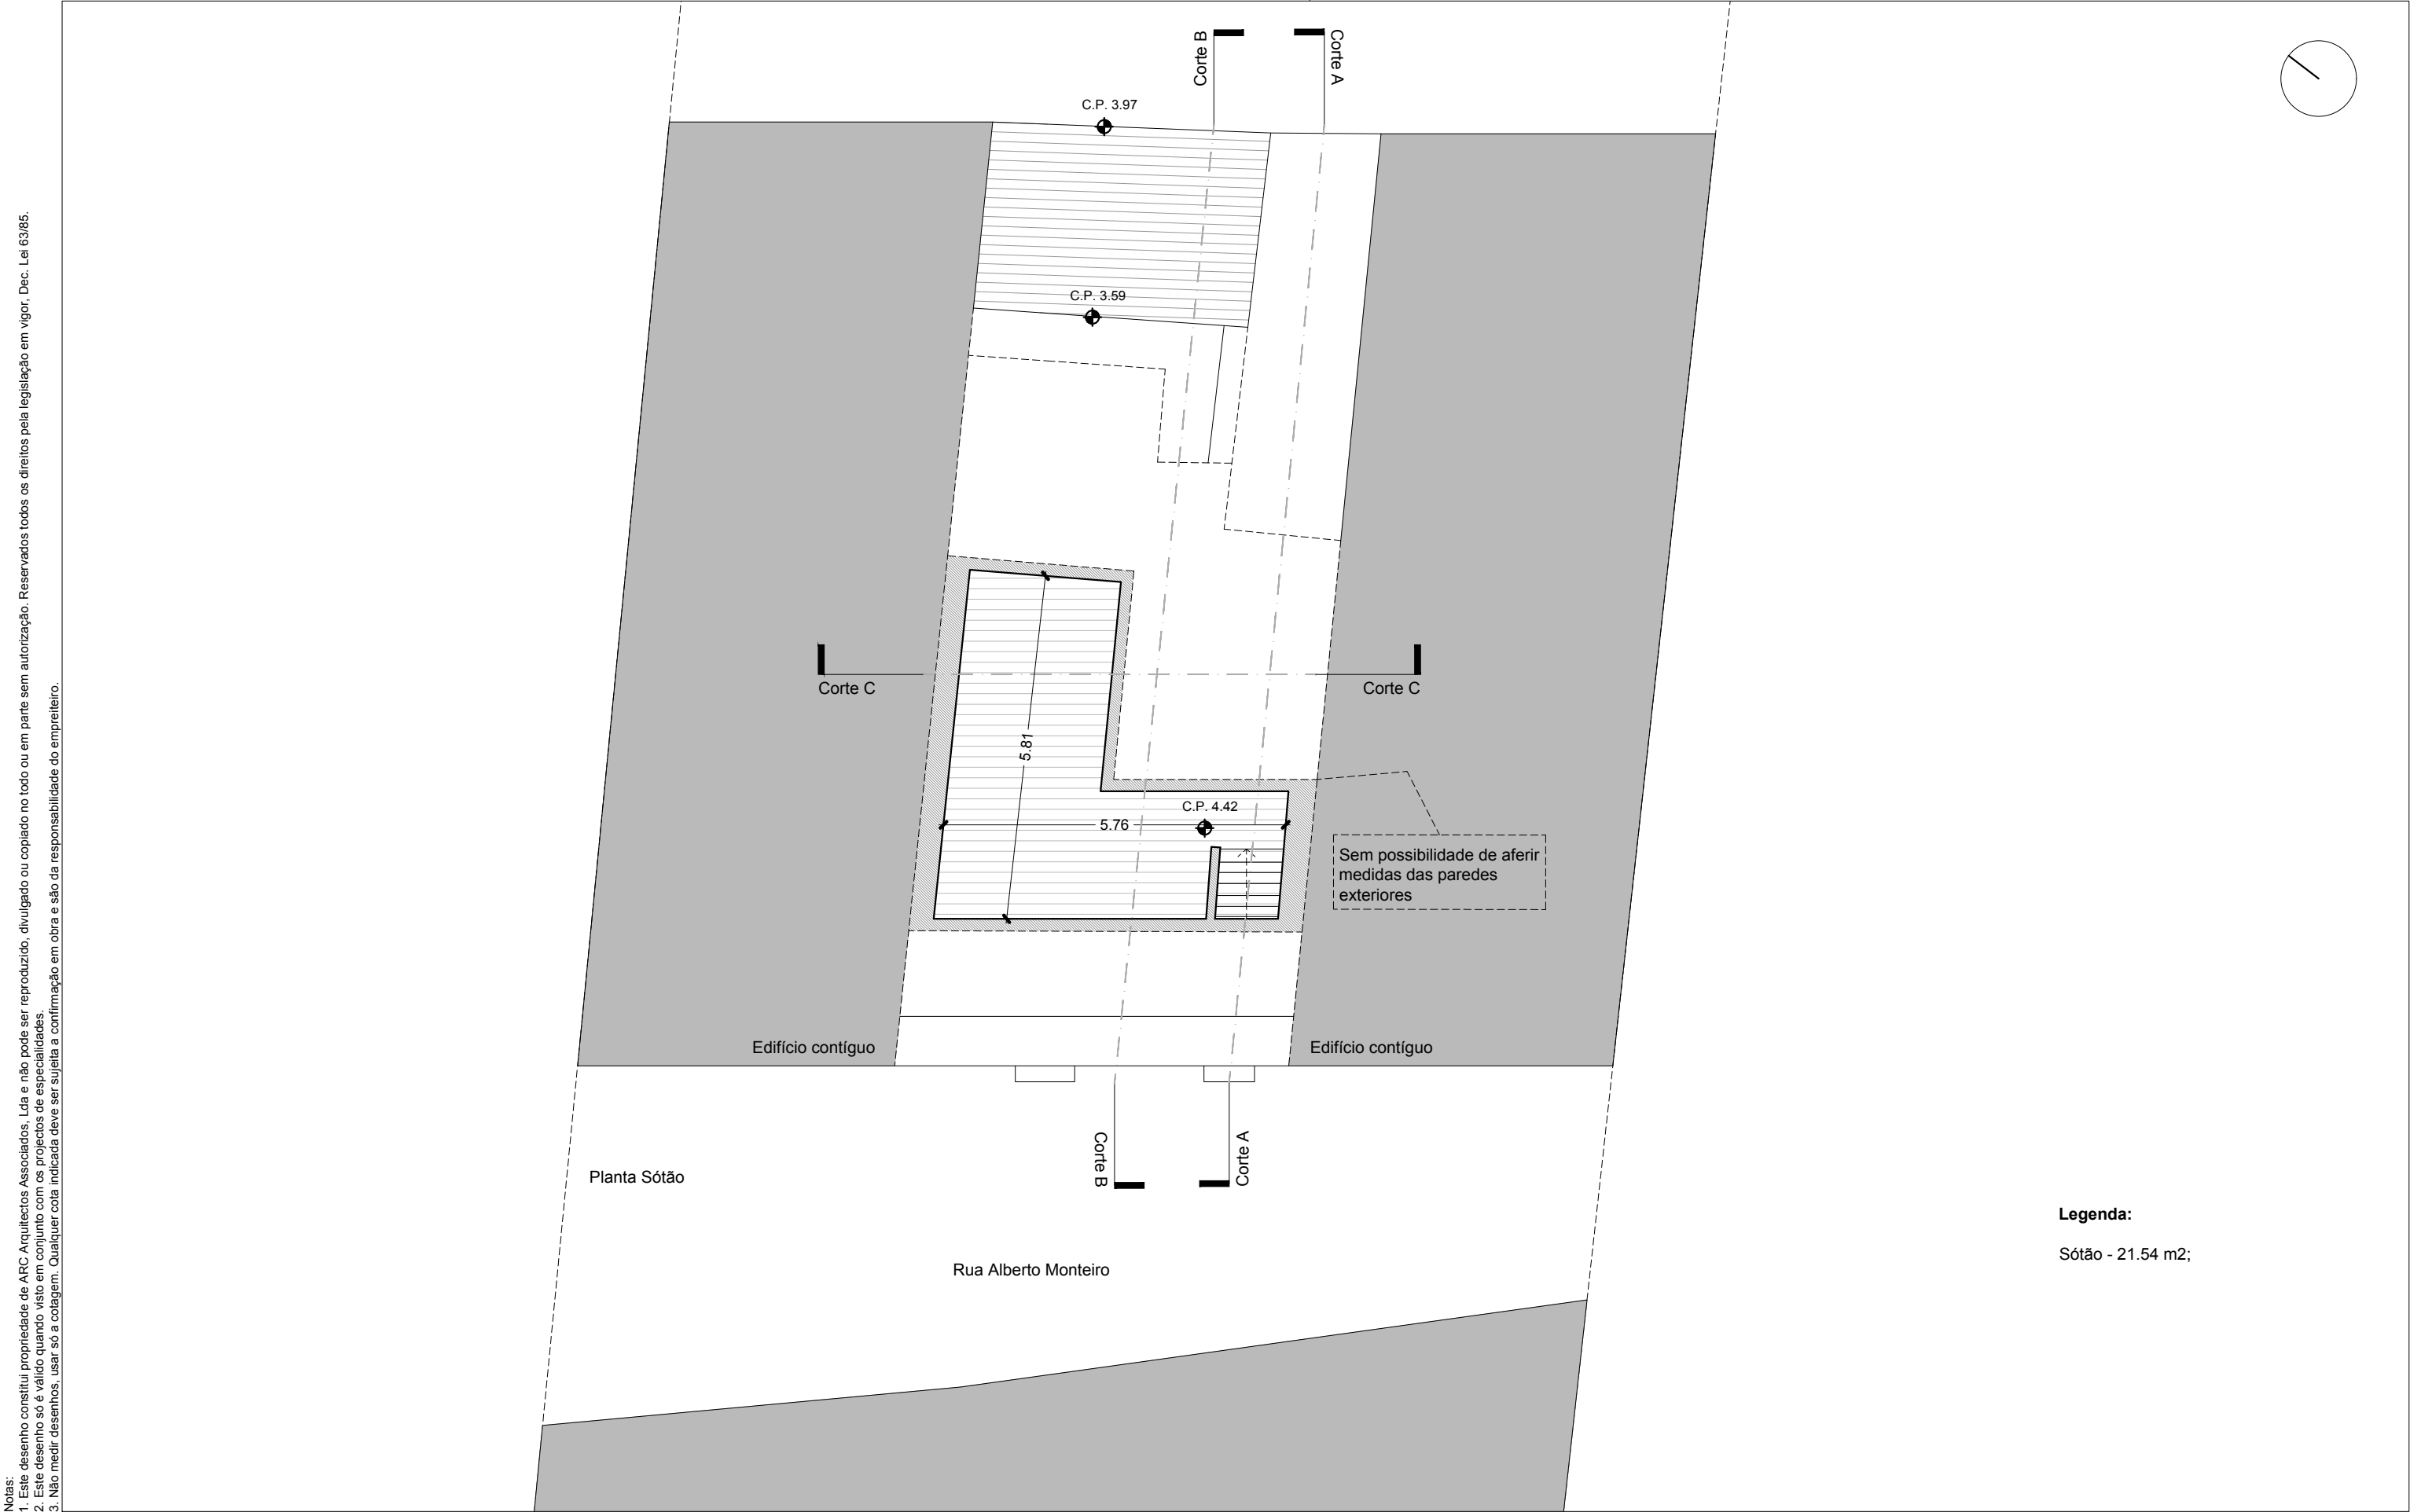


**Legenda:**

Sótão - 21.54 m2;

|                                      |  |                               |      |                             |      |                            |        |            |  |
|--------------------------------------|--|-------------------------------|------|-----------------------------|------|----------------------------|--------|------------|--|
| ARQUITECTO                           |  | PROJECTO DE ARQUITECTURA      |      |                             |      | DESIGNAÇÃO DESENHO         |        |            |  |
| ARC Arquitectos Associados           |  | Rua Alberto Monteiro, nº20    |      |                             |      | LEV. 03                    |        |            |  |
| Rua Castilho nº39, 7º Piso, Loja 34  |  | 2675- 368 Odivelas            |      |                             |      | Planta Sótão               |        |            |  |
| 1250-068 Lisboa                      |  | EQUIPA DE PROJECTISTAS        |      |                             |      | FASE DE PROJECTO           |        |            |  |
| +351 931 317 959                     |  | Colaborador: Arq. Vera Boleto |      | Verificou: Arq. Rita Falcão |      | Levantamento Arquitetónico |        |            |  |
| geral@arc-arquitectos.pt             |  | REVISÕES                      |      |                             |      |                            |        |            |  |
| www.arc-arquitectos.pt               |  | Revisão                       | Data | Descrição                   | Des. | Proj.                      | Verif. | ESCALA     |  |
| REQUERENTE   DONO DE OBRA            |  |                               |      |                             |      |                            |        | 1/100      |  |
| Santa Casa da Misericórdia de Lisboa |  |                               |      |                             |      |                            |        | DATA       |  |
|                                      |  |                               |      |                             |      |                            |        | Julho 2020 |  |

Notas:

1. Este desenho constitui propriedade de ARC Arquitectos Associados, Lda e não pode ser reproduzido, divulgado ou copiado no todo ou em parte sem autorização. Reservados todos os direitos pela legislação em vigor, Dec. Lei 63/85.
2. Este desenho só é válido quando visto em conjunto com os projectos de especialidades.
3. Não medir desenhos, usar só a colagem. Qualquer cota indicada deve ser sujeita a confirmação em obra e são da responsabilidade do empreiteiro.

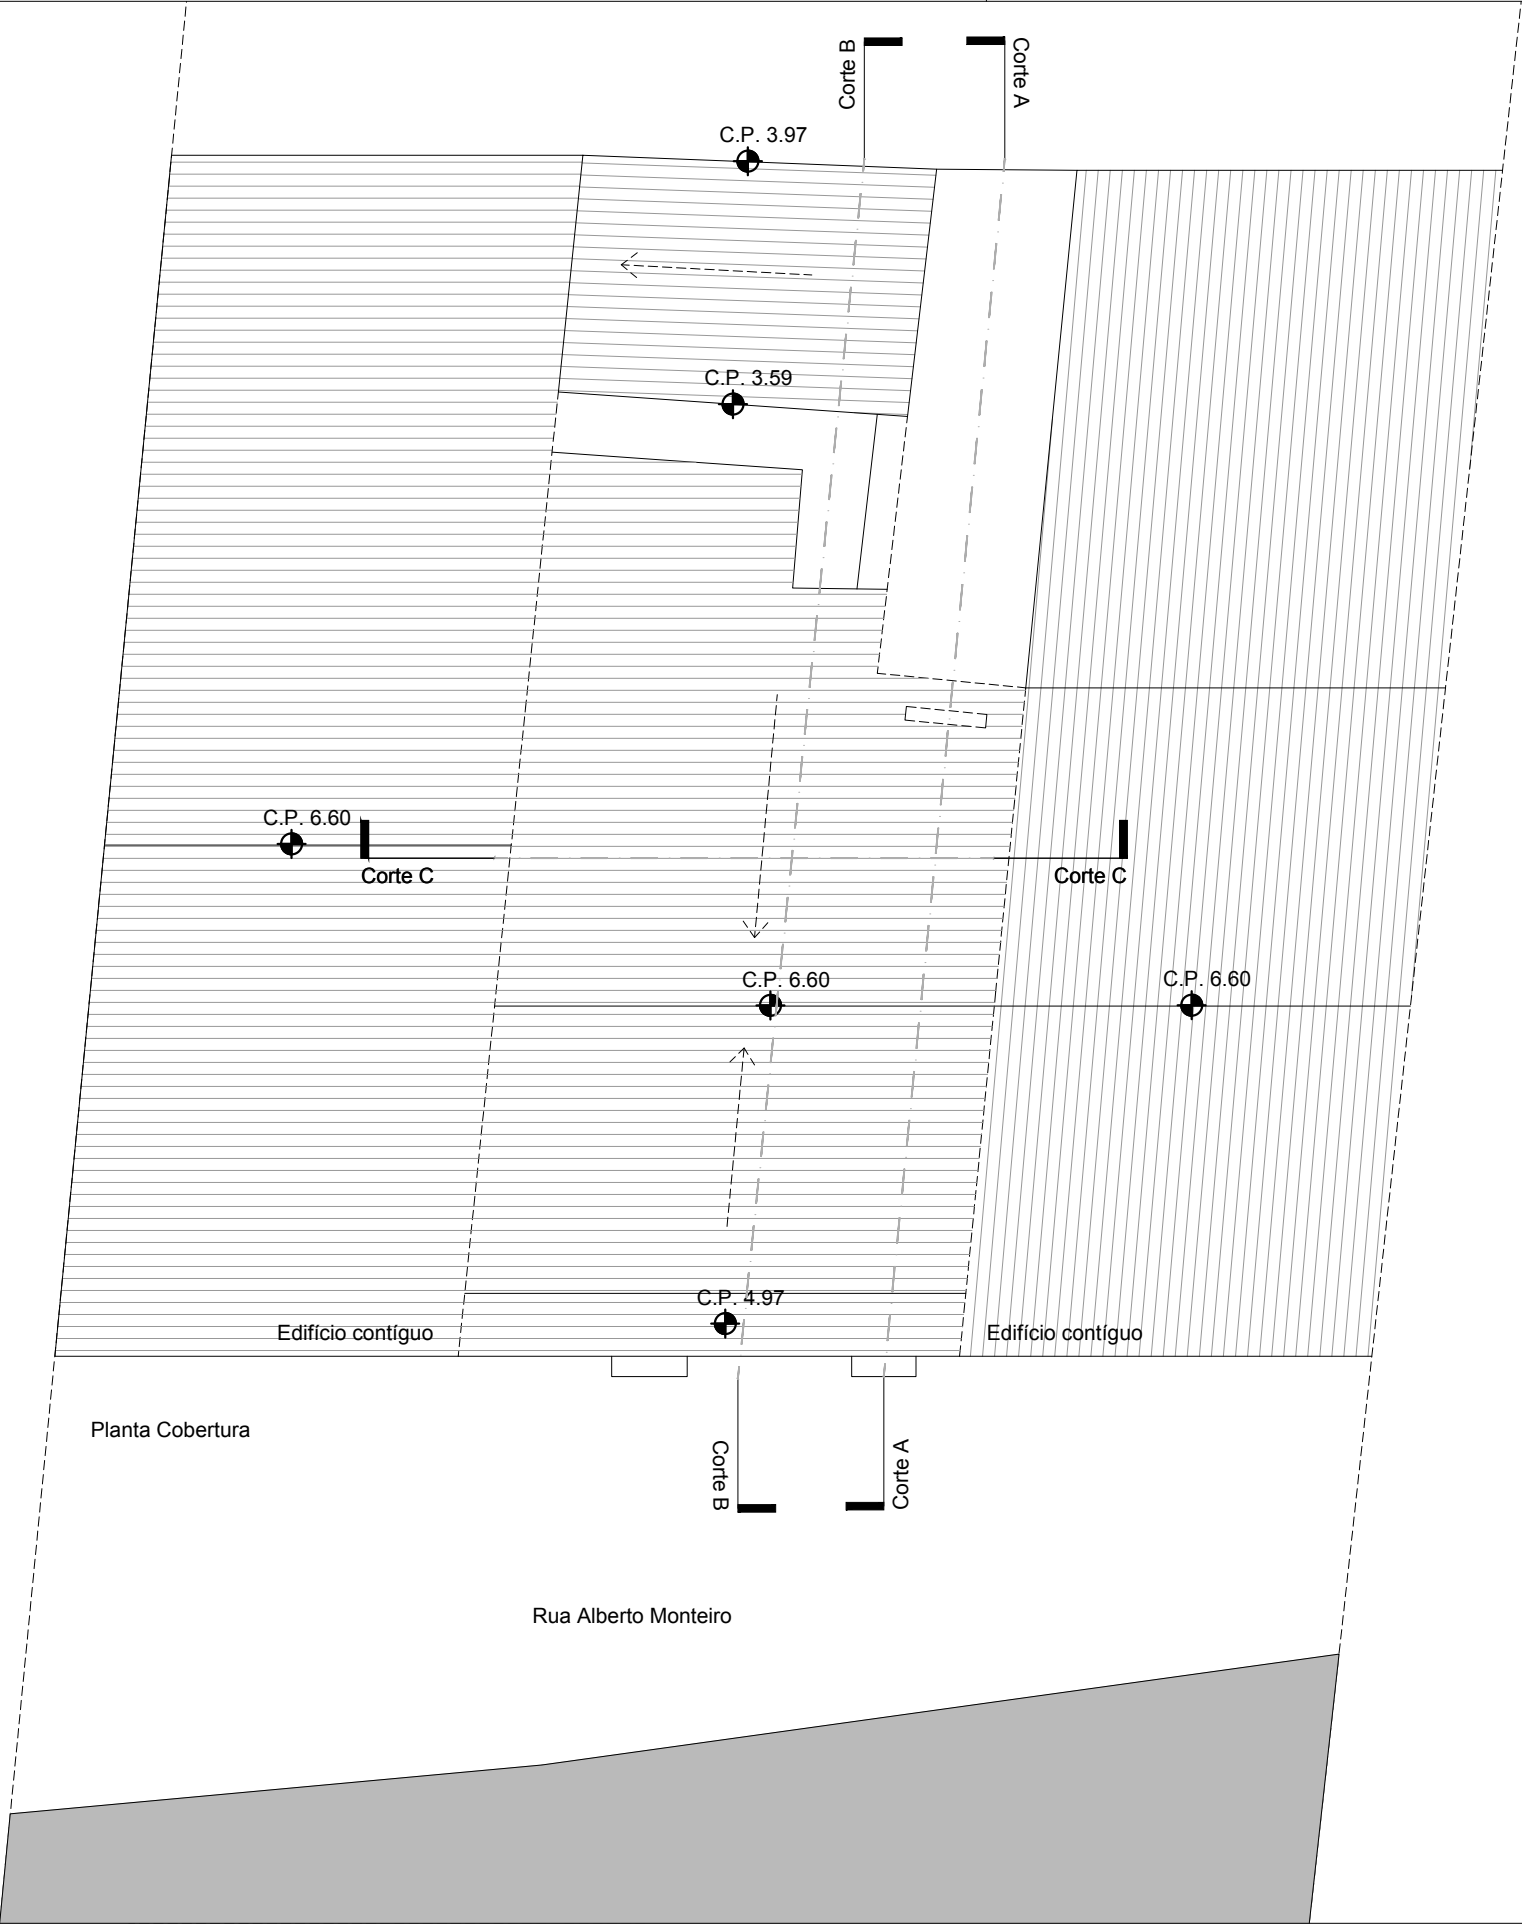

ARQUITECTO  
**ARC** Arquitectos Associados  
Rua Castilho nº39, 7º Piso, Loja 34  
1250-068 Lisboa  
+351 931 317 959  
geral@arc-arquitectos.pt  
www.arc-arquitectos.pt  
REQUERENTE | DONO DE OBRA  
Santa Casa da Misericórdia de Lisboa

PROJECTO DE ARQUITECTURA

Rua Alberto Monteiro, nº20

2675- 368 Odivelas

EQUIPA DE PROJECTISTAS

Colaborador: Arq. Vera Boleto

Verificou: Arq. Rita Falcão

REVISÕES

Revisão

Data

Descrição

Des.

Proj.

Verif.


|                            |  |
|----------------------------|--|
| DESIGNAÇÃO DESENHO         |  |
| LEV. 04                    |  |
| Planta Cobertura           |  |
| FASE DE PROJECTO           |  |
| Levantamento Arquitetónico |  |
| ESCALA                     |  |
| 1/100                      |  |
| DATA                       |  |
| Julho 2020                 |  |

Notas:

1. Este desenho constitui propriedade de ARC Arquitectos Associados, Lda e não pode ser reproduzido, divulgado ou copiado no todo ou em parte sem autorização. Reservados todos os direitos pela legislação em vigor, Dec. Lei 63/85.

2. Este desenho só é válido quando visto em conjunto com os projectos de especialidades.

3. Não medir desenhos, usar só a colagem. Qualquer cota indicada deve ser sujeita a confirmação em obra e são da responsabilidade do empreiteiro.

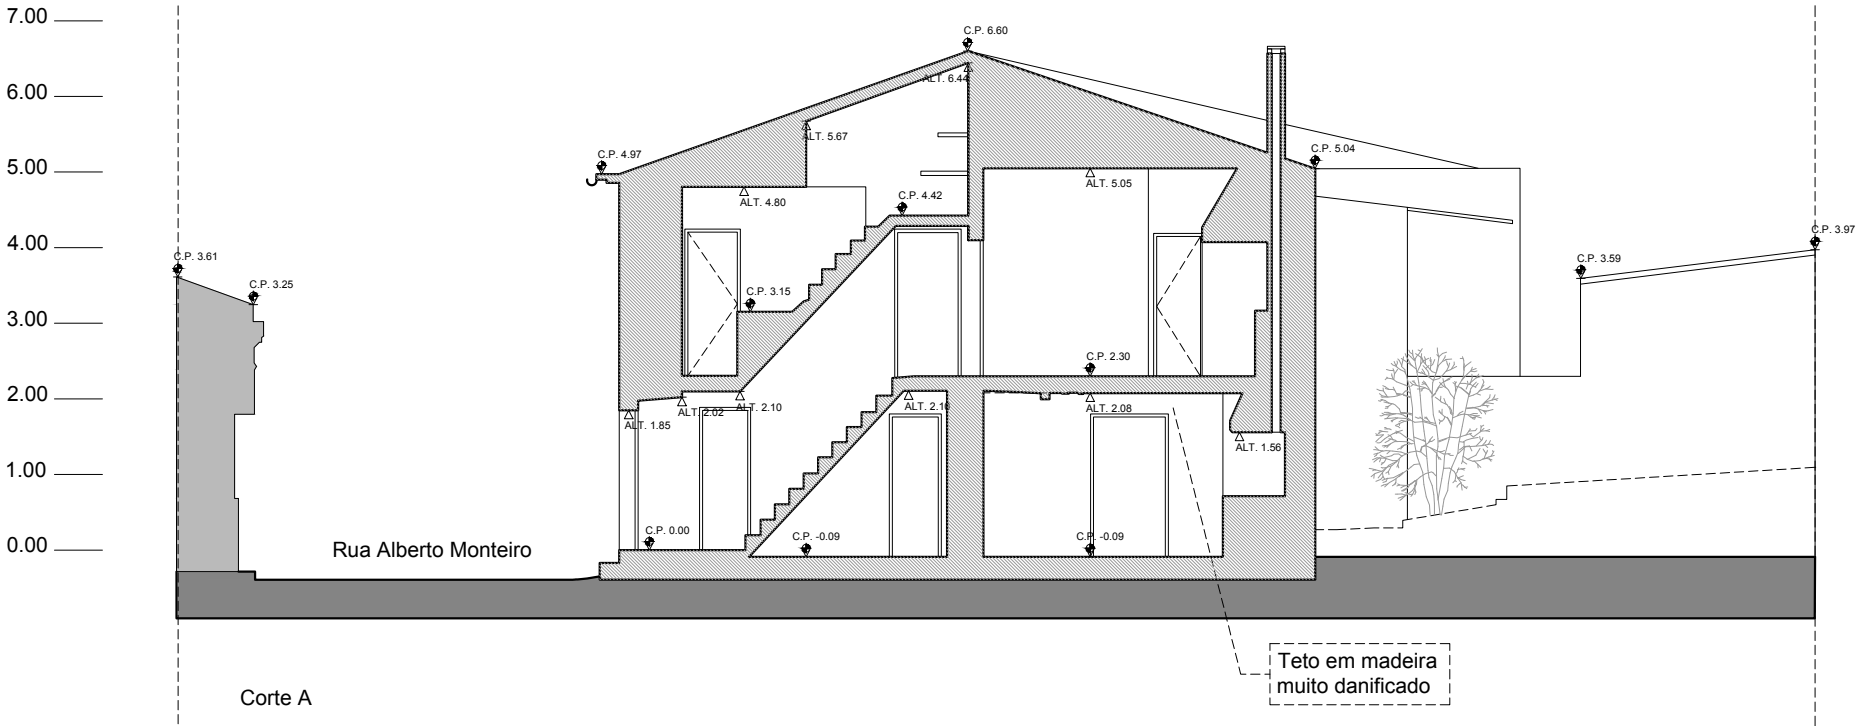


ARQUITECTO  
**ARC** Arquitectos Associados  
  
Rua Castilho nº39, 7º Piso, Loja 34  
1250-068 Lisboa  
+351 931 317 959  
geral@arc-arquitectos.pt  
www.arc-arquitectos.pt  
  
REQUERENTE | DONO DE OBRA  
Santa Casa da Misericórdia de Lisboa

PROJECTO DE ARQUITECTURA  
**Rua Alberto Monteiro, nº20**  
**2675- 368 Odivelas**  
  
EQUIPA DE PROJECTISTAS  
Colaborador: Arq. Vera Boleto      Verificou: Arq. Rita Falcão  
  
REVISÕES  
Revisão   Data   Descrição   Des.   Proj.   Verif.

DESIGNAÇÃO DESENHO  
**LEV. 05**  
  
Corte A  
FASE DE PROJECTO  
Levantamento Arquitetónico  
  
ESCALA  
1/100  
  
DATA  
Julho 2020

Notas:

1. Este desenho constitui propriedade de ARC Arquitectos Associados, Lda e não pode ser reproduzido, divulgado ou copiado no todo ou em parte sem autorização. Reservados todos os direitos pela legislação em vigor, Dec. Lei 63/85.
2. Este desenho só é válido quando visto em conjunto com os projectos de especialidades.
3. Não medir desenhos, usar só a colagem. Qualquer cota indicada deve ser sujeita a confirmação em obra e são da responsabilidade do empreiteiro.

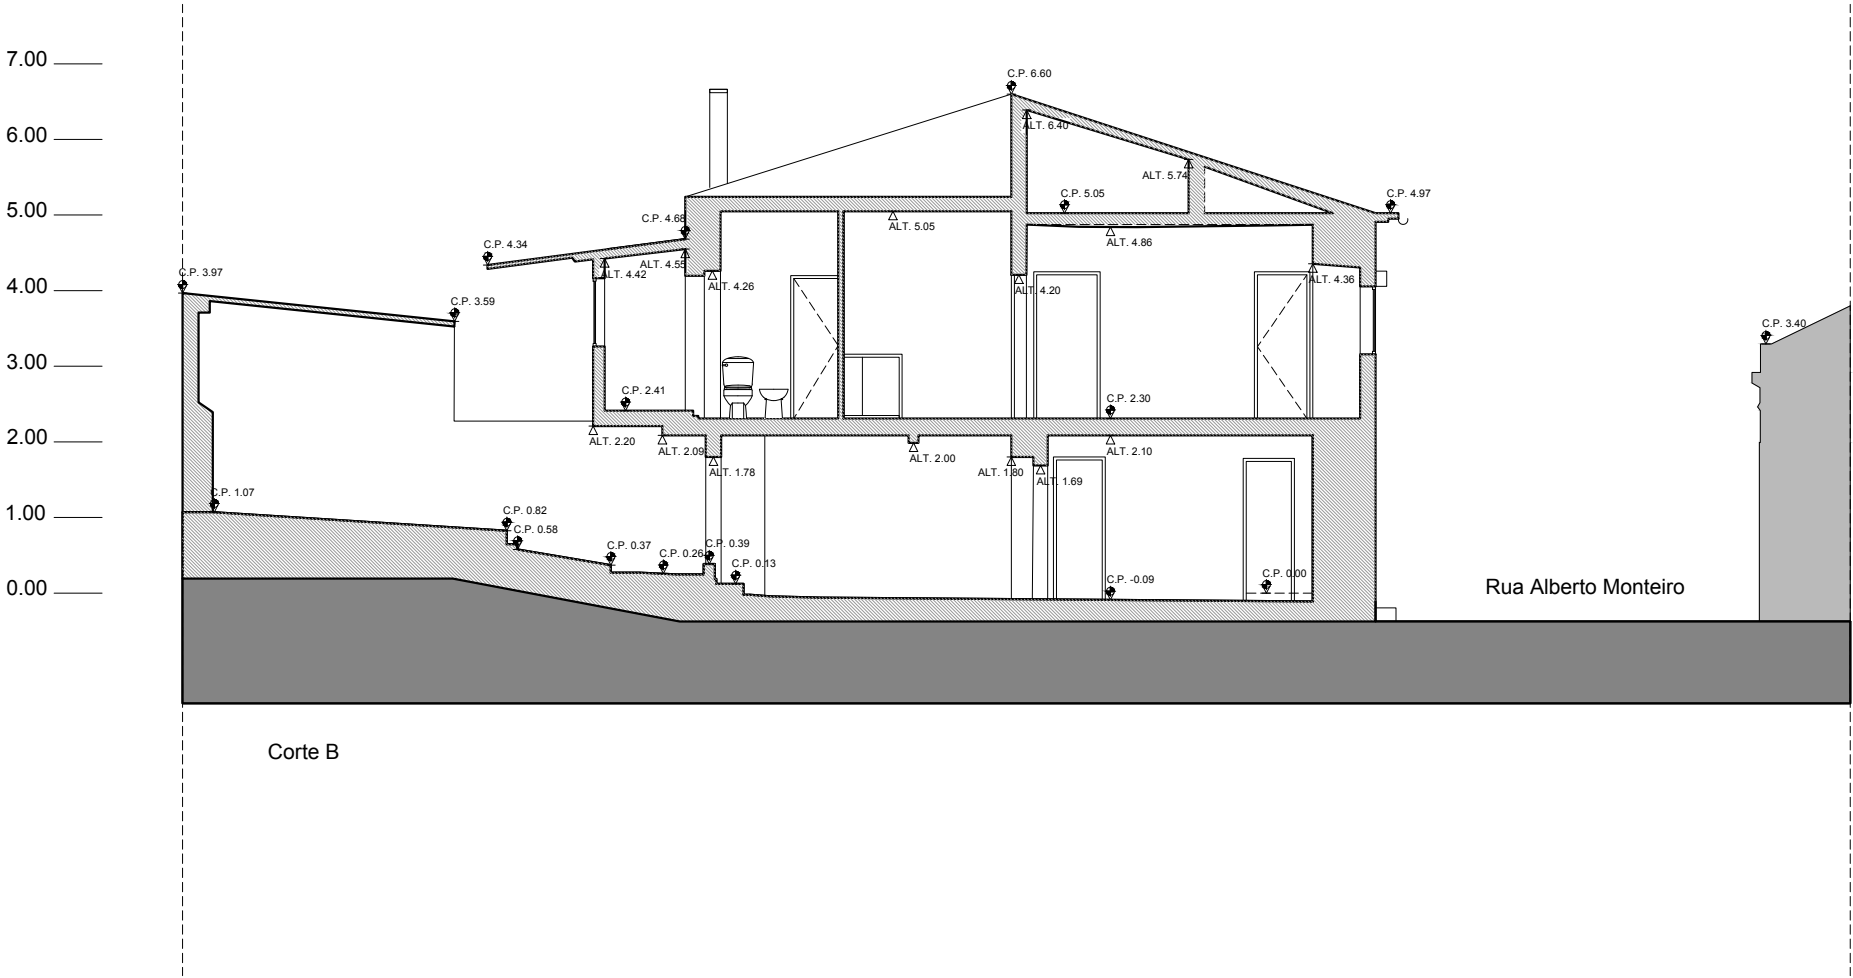


Corte B

ARQUITECTO  
**ARC** Arquitectos Associados  
Rua Castilho nº39, 7º Piso, Loja 34  
1250-068 Lisboa  
+351 931 317 959  
geral@arc-arquitectos.pt  
www.arc-arquitectos.pt  
REQUERENTE | DONO DE OBRA  
Santa Casa da Misericórdia de Lisboa

PROJECTO DE ARQUITECTURA  
**Rua Alberto Monteiro, nº20**  
**2675- 368 Odivelas**  
EQUIPA DE PROJECTISTAS  
Colaborador: Arq. Vera Boleto      Verificou: Arq. Rita Falcão  
REVISÕES  
Revisão   Data   Descrição   Des.   Proj.   Verif.

DESIGNAÇÃO DESENHO  
**LEV. 06**  
Corte B  
FASE DE PROJECTO  
Levantamento Arquitetónico  
ESCALA  
1/100  
DATA  
Julho 2020

Notas:  
1. Este desenho constitui propriedade de ARC Arquitectos Associados, Lda e não pode ser reproduzido, divulgado ou copiado no todo ou em parte sem autorização. Reservados todos os direitos pela legislação em vigor, Dec. Lei 63/85.  
2. Este desenho só é válido quando visto em conjunto com os projectos de especialidades.  
3. Não medir desenhos, usar só a colagem. Qualquer cota indicada deve ser sujeita a confirmação em obra e são da responsabilidade do empreiteiro.

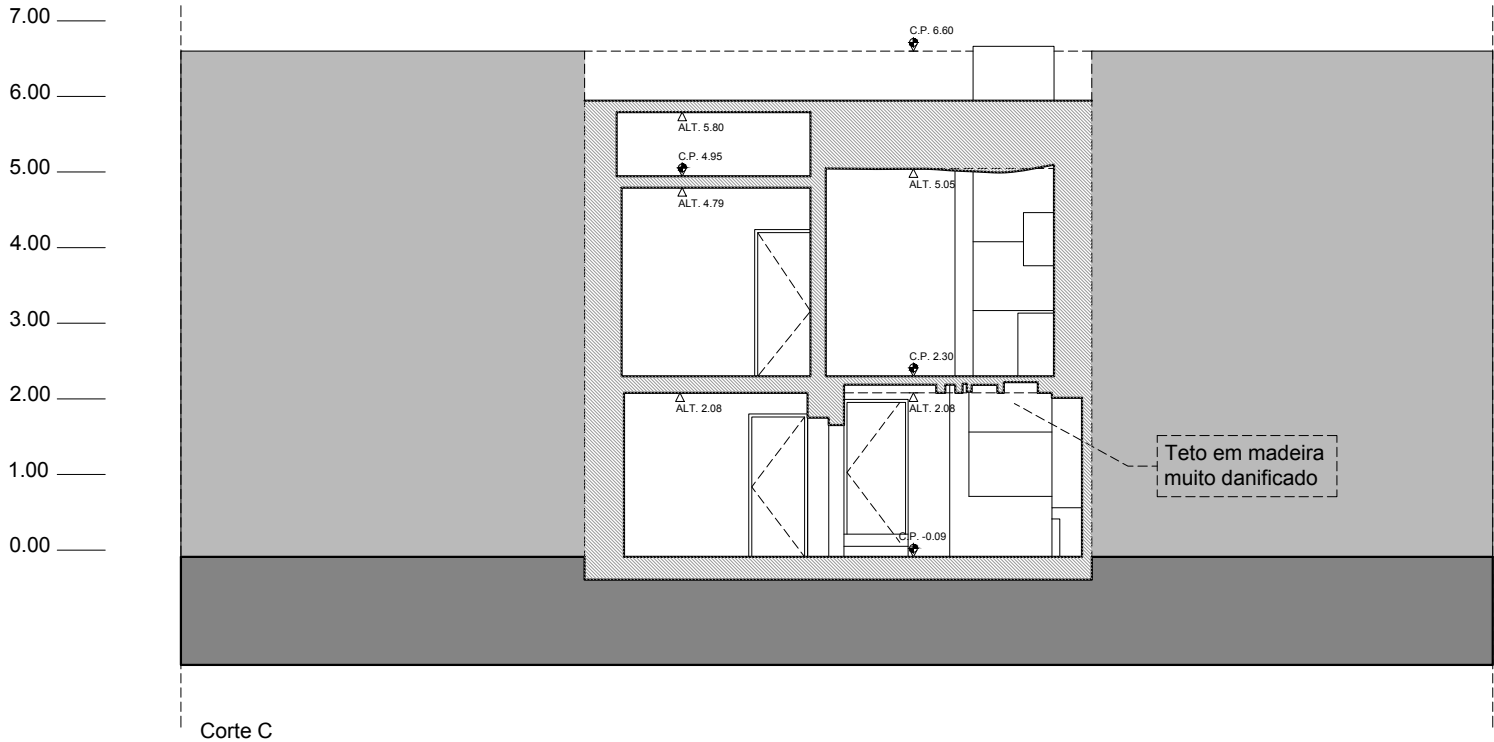

ARQUITECTO  
**ARC** Arquitectos Associados  
Rua Castilho nº39, 7º Piso, Loja 34  
1250-068 Lisboa  
+351 931 317 959  
geral@arc-arquitectos.pt  
www.arc-arquitectos.pt  
REQUERENTE | DONO DE OBRA  
Santa Casa da Misericórdia de Lisboa

PROJECTO DE ARQUITECTURA  
**Rua Alberto Monteiro, nº20**  
**2675- 368 Odivelas**  
EQUIPA DE PROJECTISTAS  
Colaborador: Arq. Vera Boleto Verificou: Arq. Rita Falcão  
REVISÕES  
Revisão Data Descrição Des. Proj. Verif.  
REQUERENTE | DONO DE OBRA  
Santa Casa da Misericórdia de Lisboa


DESIGNAÇÃO DESENHO  
**LEV. 07**  
Corte C  
FASE DE PROJECTO  
Levantamento Arquitetónico  
ESCALA  
1/100  
DATA  
Julho 2020

Notas:

1. Este desenho constitui propriedade de ARC Arquitectos Associados, Lda e não pode ser reproduzido, divulgado ou copiado no todo ou em parte sem autorização. Reservados todos os direitos pela legislação em vigor, Dec. Lei 63/85.

2. Este desenho só é válido quando visto em conjunto com os projectos de especialidades.

3. Não medir desenhos, usar só a colagem. Qualquer cota indicada deve ser sujeita a confirmação em obra e são da responsabilidade do empreiteiro.

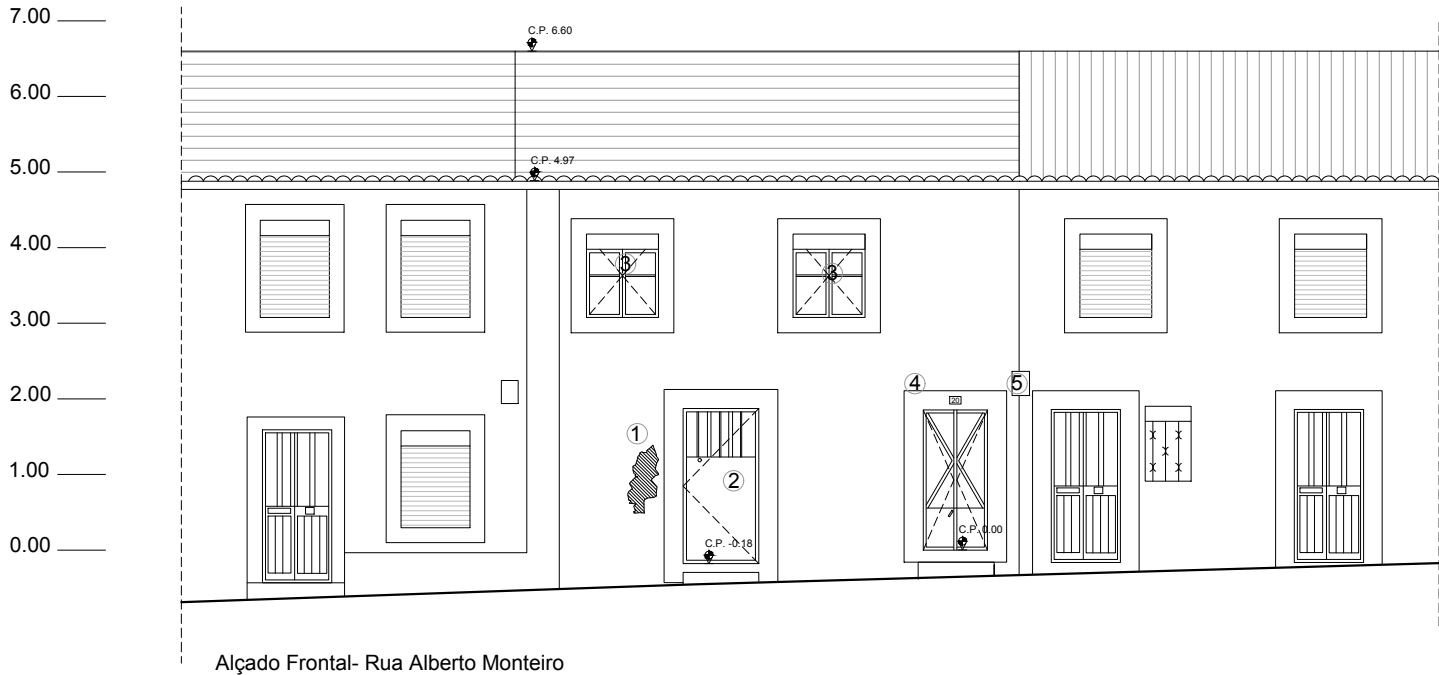

- Legenda:**
- 1- Fachada pintada de bege apresentando bastante desgaste;
  - 2- Portas de alumínio;
  - 3- Vãos em caixilho de madeira com vidro simples;
  - 4- Cantarias em pedra;
  - 5- Caixa da eletricidade;

ARQUITECTO  
**ARC** Arquitectos Associados

Rua Castilho nº39, 7º Piso, Loja 34  
1250-068 Lisboa  
+351 931 317 959  
geral@arc-arquitectos.pt  
www.arc-arquitectos.pt

REQUERENTE | DONO DE OBRA  
Santa Casa da Misericórdia de Lisboa

PROJECTO DE ARQUITECTURA  
**Rua Alberto Monteiro, nº20**  
**2675- 368 Odivelas**

EQUIPA DE PROJECTISTAS  
Colaborador: Arq. Vera Boleto      Verificou: Arq. Rita Falcão

| REVISÕES | Revisão | Data | Descrição | Des. | Proj. | Verif. |
|----------|---------|------|-----------|------|-------|--------|
|          |         |      |           |      |       |        |

DESIGNAÇÃO DESENHO  
**LEV. 08**

Alçado Frontal  
FASE DE PROJECTO  
Levantamento Arquetónico

ESCALA  
1/100

DATA  
Julho 2020