

## ALÇADOS



COR



SANTA  
CASA


SILVA MENDES - ENGENHARIA LDA

Tlf: + 351 93 2577253 - Fax: 21 121 2100 - geral.silvamendes@gmail.com



Rua das Tipuanas, nº54, 2890-514 Alcochete

Designação		Datas da Revisão	Data
			Assinatura
Projeto	P 2030 - Projeto de Demolição	Requerente	Santa Casa da Misericórdia de Lisboa
Técnico Responsável	NUNO MENDES - INSCRITO NA CE COM O Nº 69094	Verificou	Nuno Silva Mendes
		Ident.	Rúbrica
			Data
 SILVA MENDES		Titulo do Projeto	Fase
		Rua Leandro Braga 25, Lisboa 1070-164 Lisboa	Execução
			Folha 1 de 2
			Data
			Novembro de 2020
 ENGENHARIA LDA		Titulo do Desenho	Escala
		Faseamento construtivo da demolição	1/100
			Desenho Nº
			01
			Versão
			1


ALÇADO E CORTE - ESTRUTURA DE CONTENÇÃO

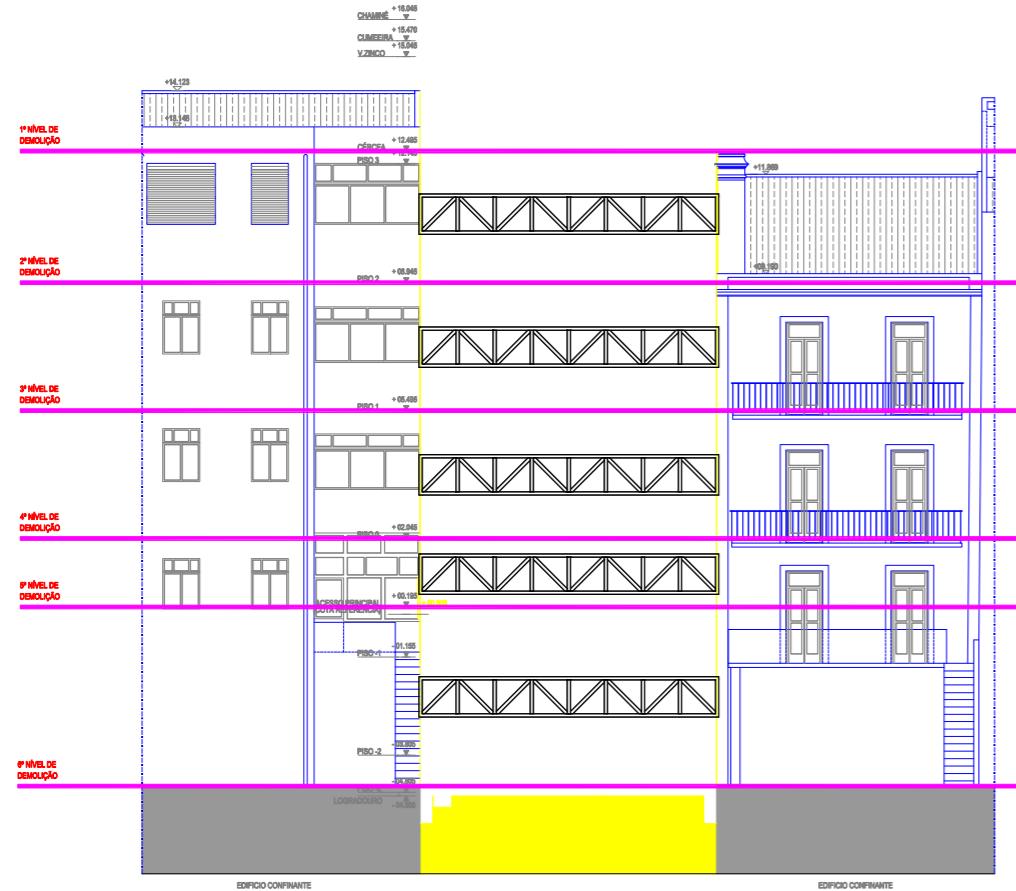

estrutura de contenção

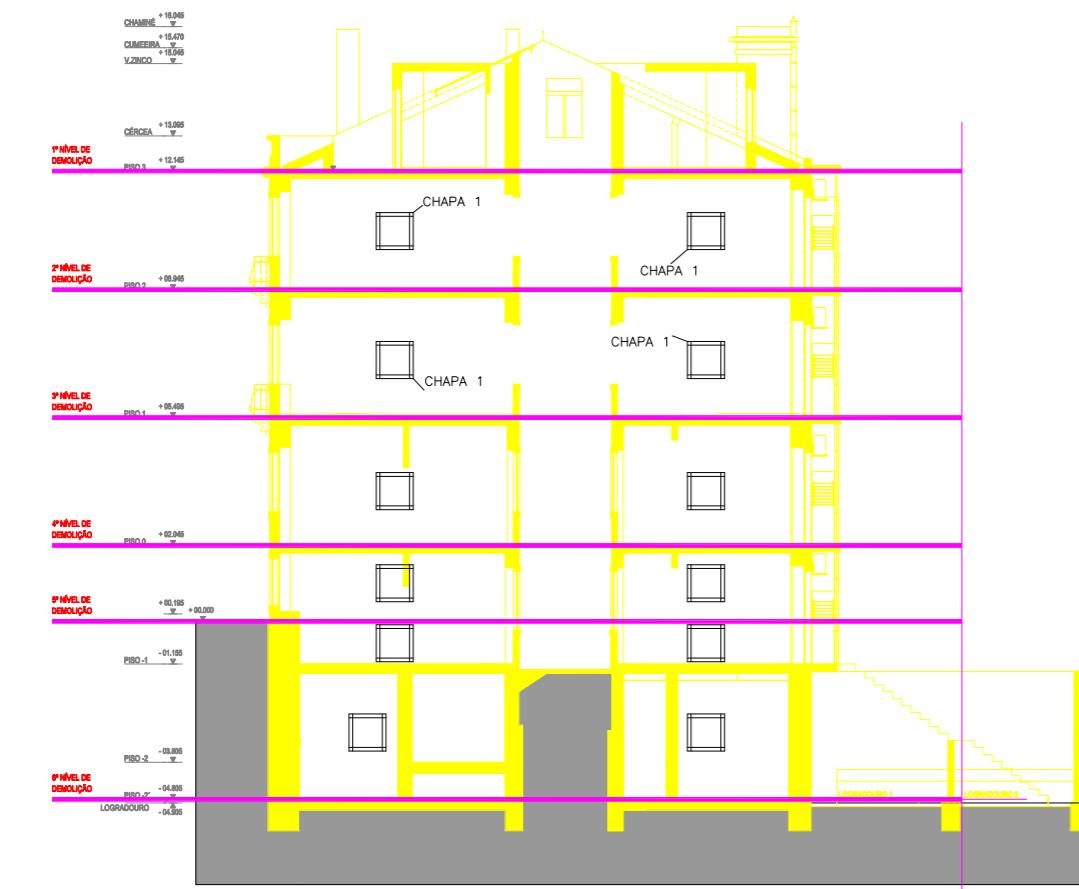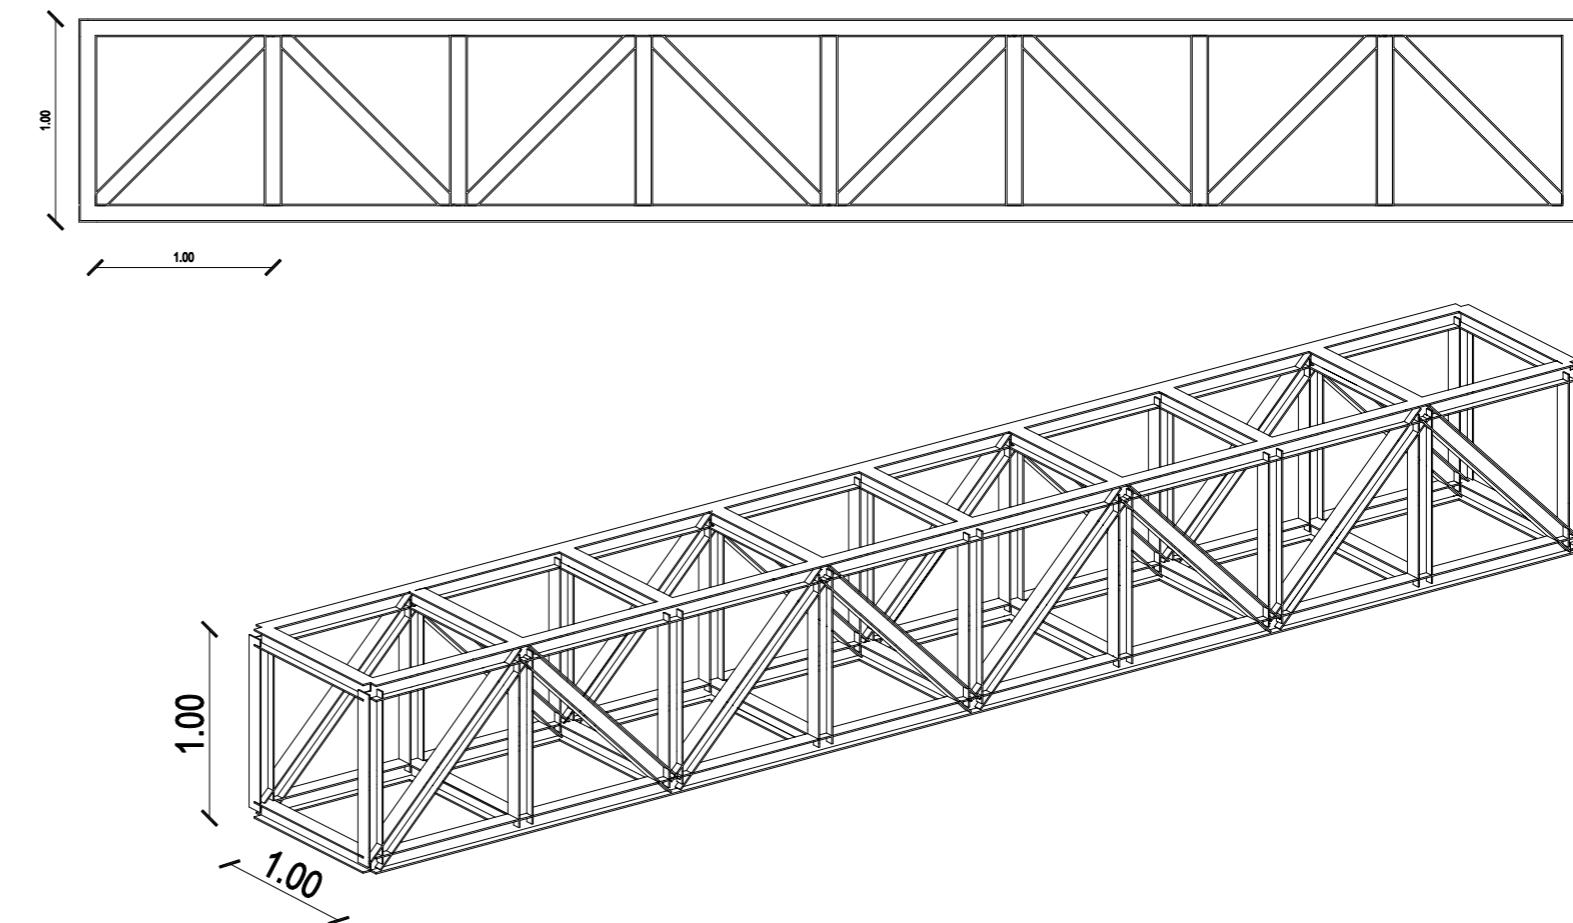

CHAPA 1  
Chapa aço S275JR  
Esc.: 1/10

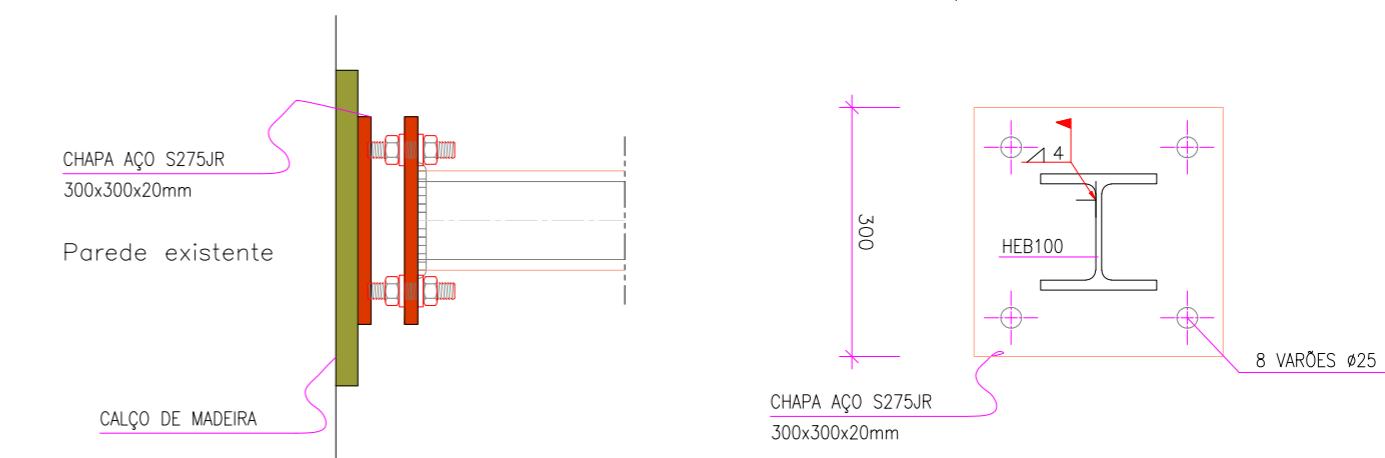

SILVA MENDES - ENGENHARIA LDA  
Tel: +351 93 2577253 - Fax: 21 121 2100 - geral.silvamendes@gmail.com  
Rua das Tipuanas, nº54, 2890-514 Alcochete

**SANTA CASA**  
Misericórdia de Lisboa

Designação	Detalhes da Revisão	Data	Assinatura
Projeto	P 2030 - Projeto de Demolição	Requerente	Santa Casa da Misericórdia de Lisboa
Técnico Responsável	NUNO MENDES - INSCRITO NA OE COM O Nº 60904	Verificou	Nuno Silve Mendes
		Ident.	Rúbrica
			Data
SILVA MENDES ENGENHARIA LDA	Titulo do Projeto Rua Leandro Braga 25, Lisboa 1070-164 Lisboa	Fase	Execução
		Folha	Folha 2 de 2
		Data	Novembro de 2020
	Titulo do Desenho Estrutura de contenção	Escala	1/100_20_10
		Desenho N°	02
		Verão	1