
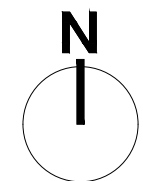


PLANTA DE IMPLANTAÇÃO
Esc. 1:500

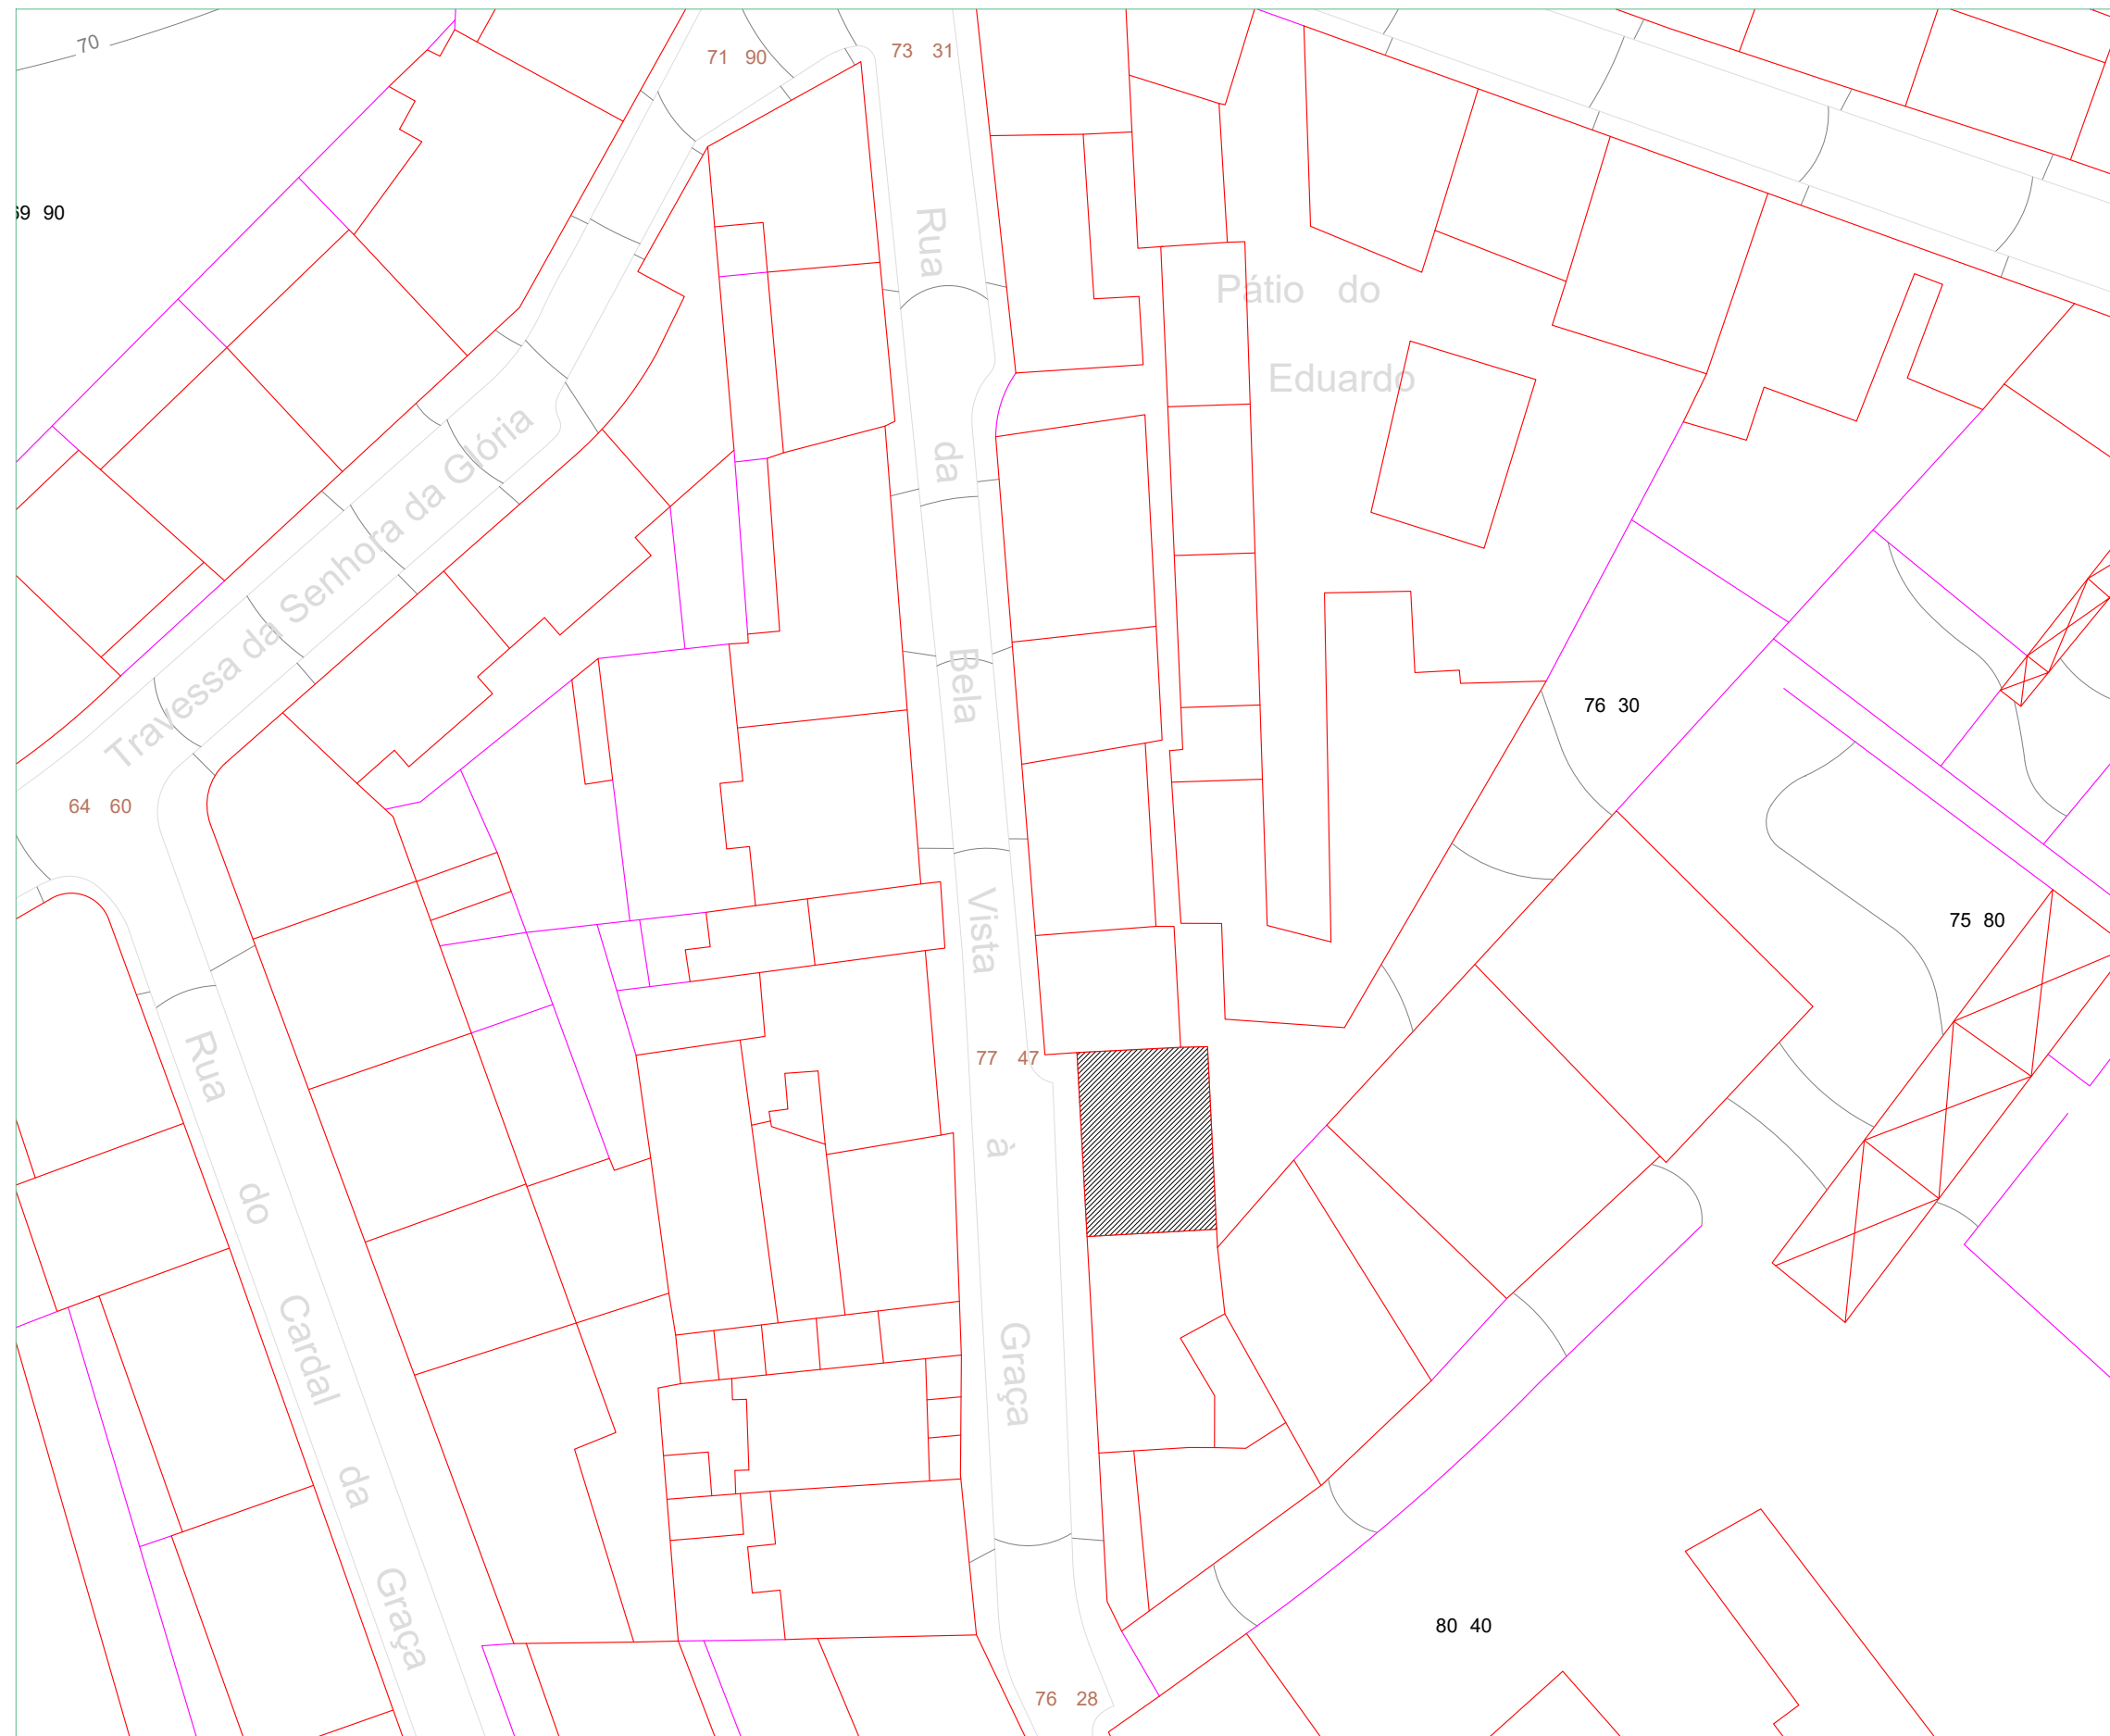

Nota :

Este Levantamento refere-se apenas à **área coberta** do Lote, uma vez existirem, à data, dúvidas relativamente à área descoberta do mesmo (quintal).

NOTA: Todas as cotas indicadas no projecto deverão ser confirmadas em obra. Todas as alterações devem ser comunicadas aos projectistas das especialidades.



Rua António Patrício, N° 9 B 1700-047 LISBOA
TEL: 217 957 943 . FAX: 217 962 884 . TELM: 918 747 495/6
E - mail : dafabrica04@mail.telepac.pt
URL : www.dafabrica.com

Dono de Obra: Santa Casa da Misericórdia de Lisboa
Projecto: Recuperação/Requalificação
Local: Rua da Bela Vista à Graça, n°134A LISBOA
Fase: LEVANTAMENTO ARQUITECTÓNICO

Título: Planta de Implantação

O PRESENTE DESENHO É AUTORIA DOS PROJECTISTAS, NÃO PODENDO SER COPIADO OU ALTERADO SEM A SUA AUTORIZAÇÃO

Escala: 1: 500

Processo2007 01_CONCURSO	desenho número:
Executante: Pedro	001
Data: Abril 2007	

VECTORWORKS 11.5 Serial Number B1WP6Z-CZWK9L-ZX23Z1-142640
VECTORWORKS 11.5 Serial Number B1WP6Z-KZ9KXG-Z7ZQZ7-DE01A1