PLANTA DO PISO TÉRREO
Esc. 1:50

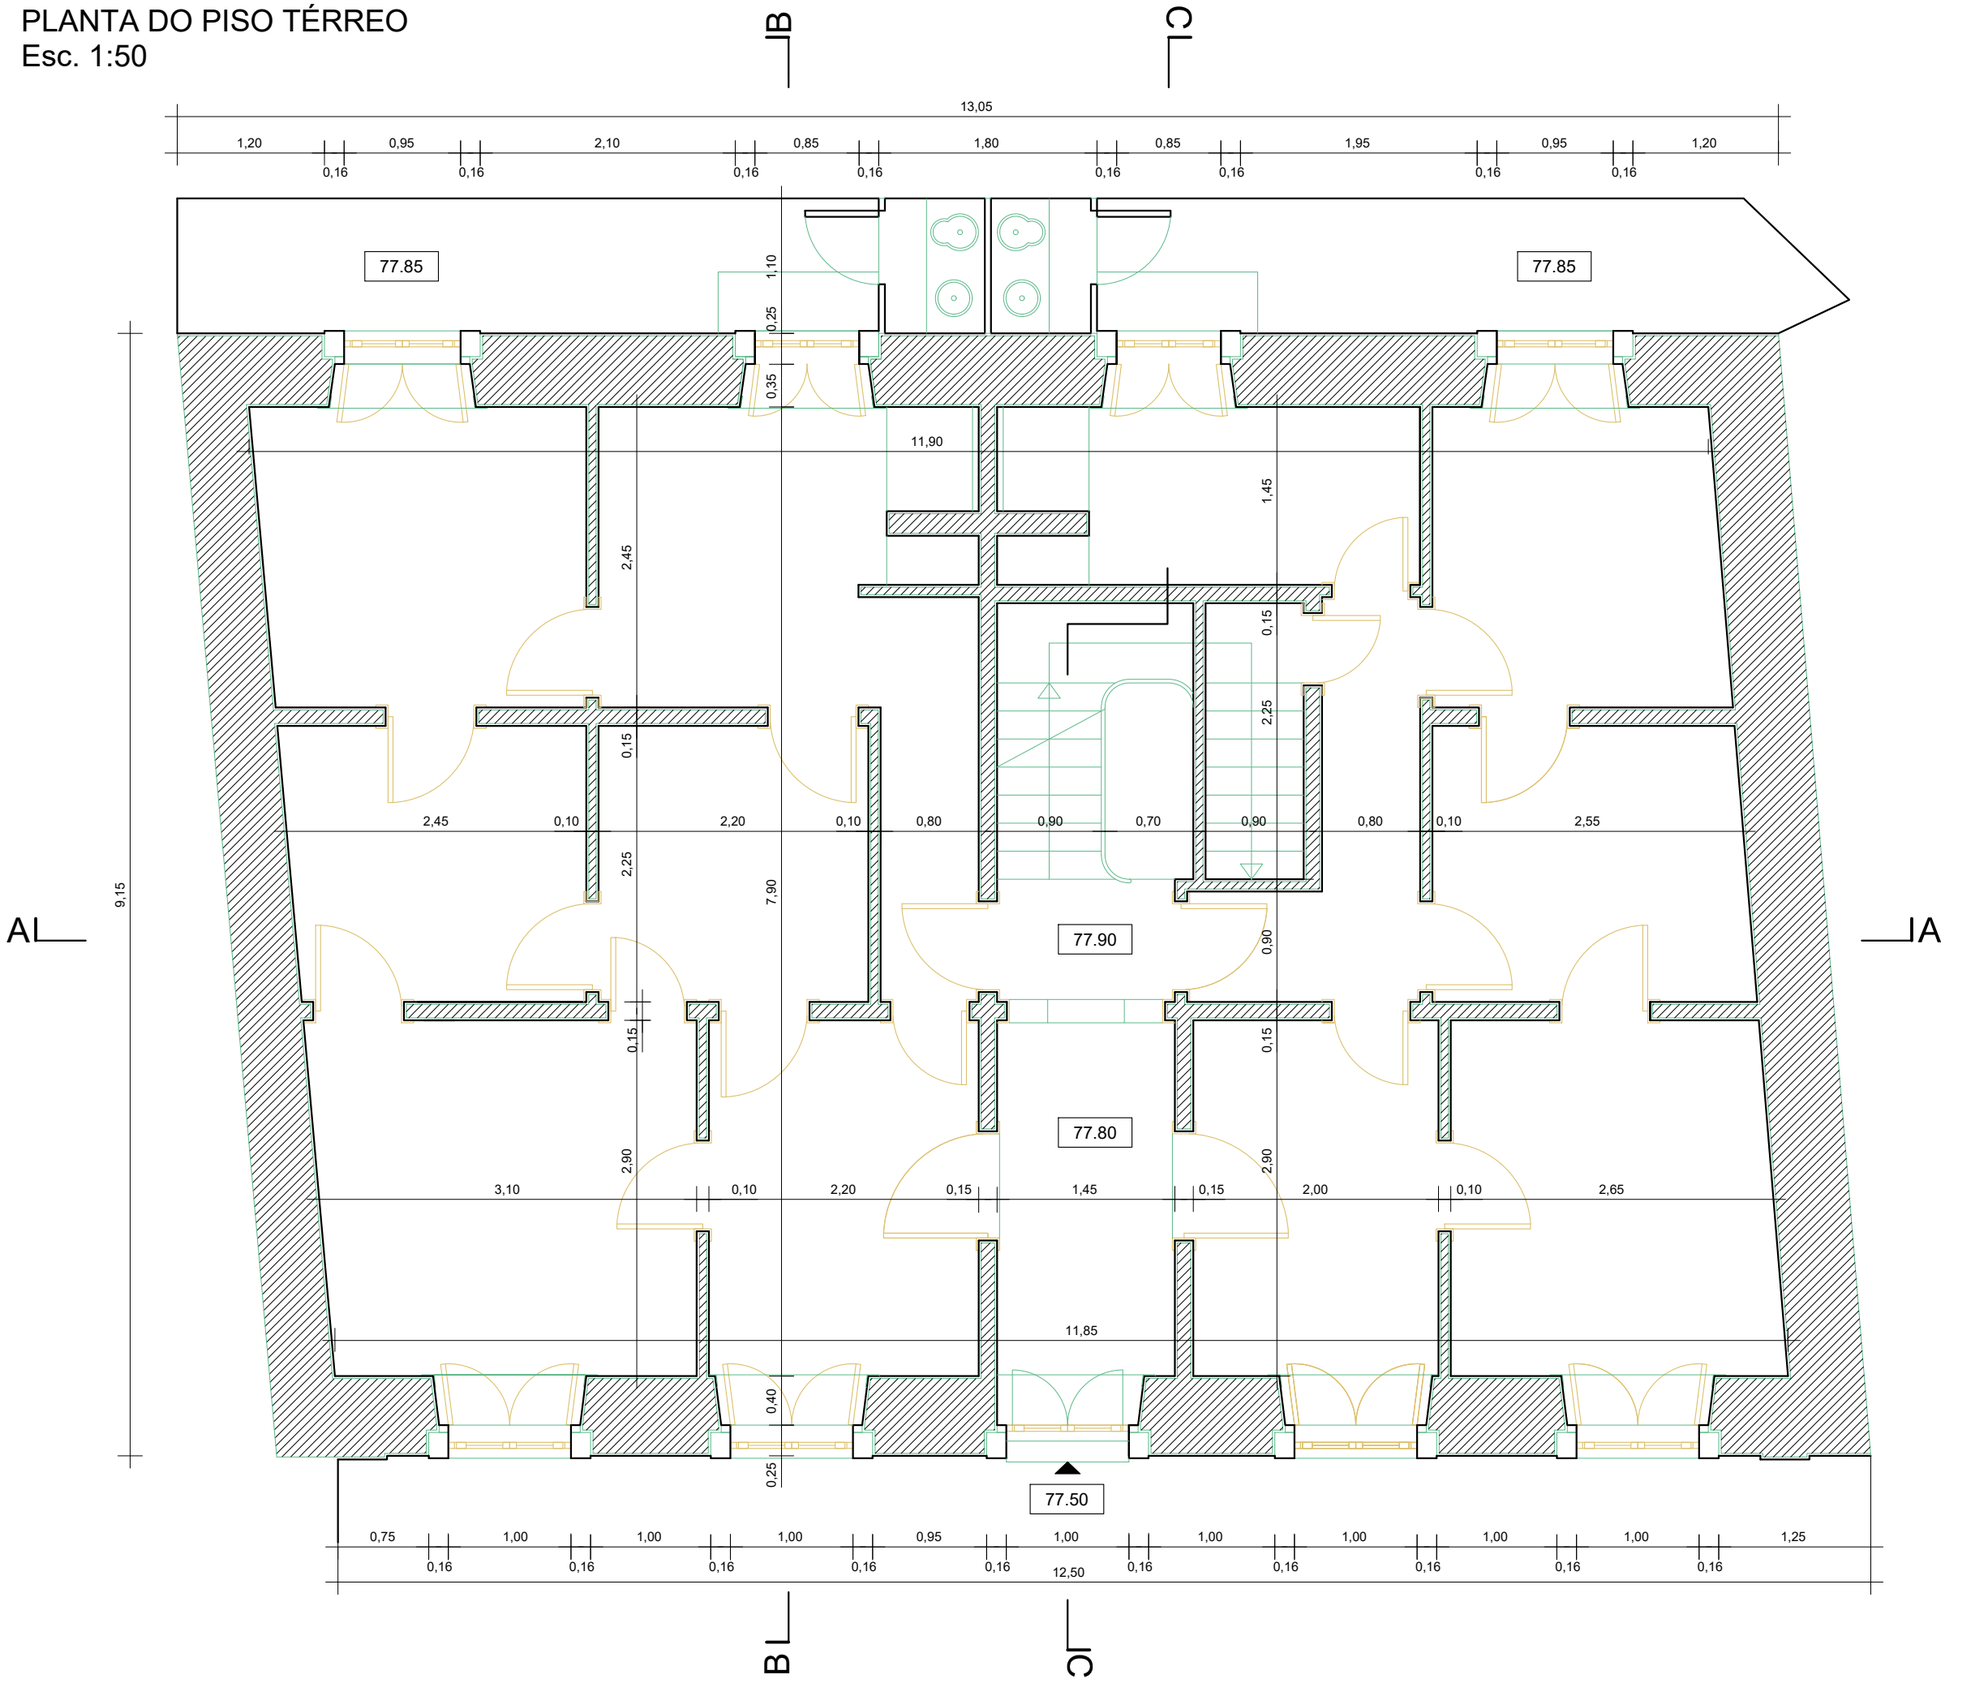

NOTA: Todas as cotas indicadas no projecto deverão ser confirmadas em obra. Todas as alterações devem ser comunicadas aos projectistas das especialidades.

DA FABRICA
DESENHO E ARQUITECTURA LDA.

Rua António Patrício, Nº 9 B 1700-047 LISBOA

TEL: 217 957 943 . FAX: 217 962 884 . TELM: 918 747 495/6
E - mail : dafabrica04@mail.telepac.pt

URL : www.dafabrica.com

Dono de Obra: Santa Casa da Misericórdia de Lisboa

Projecto: Recuperação/Requalificação

Local: Rua da Bela Vista à Graça, nº134A
LISBOA

Fase: LEVANTAMENTO ARQUITECTÓNICO

Título: Planta do Piso Térreo

O PRESENTE DESENHO É AUTORIA DOS PROJECTISTAS, NÃO PODENDO SER COPIADO OU ALTERADO SEM A SUA AUTORIZAÇÃO

Escala: 1:50

Processo2007
01_CONCURSO

desenho número: 002

Executante: Pedro

Data: Abril 2007

VECTORWORKS 11.5 Serial Number B1WPGZ-CZWK9L-ZXZ3Z1-142640
VECTORWORKS 11.5 Serial Number B1WPGZ-KZ9KXG-Z7ZQZ7-DE01A1