



PLANTA DO PISO 3
Esc. 1:50

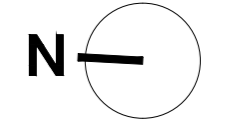

NOTA: Todas as cotas indicadas no projecto deverão ser confirmadas em obra. Todas as alterações devem ser comunicadas aos projectistas das especialidades.

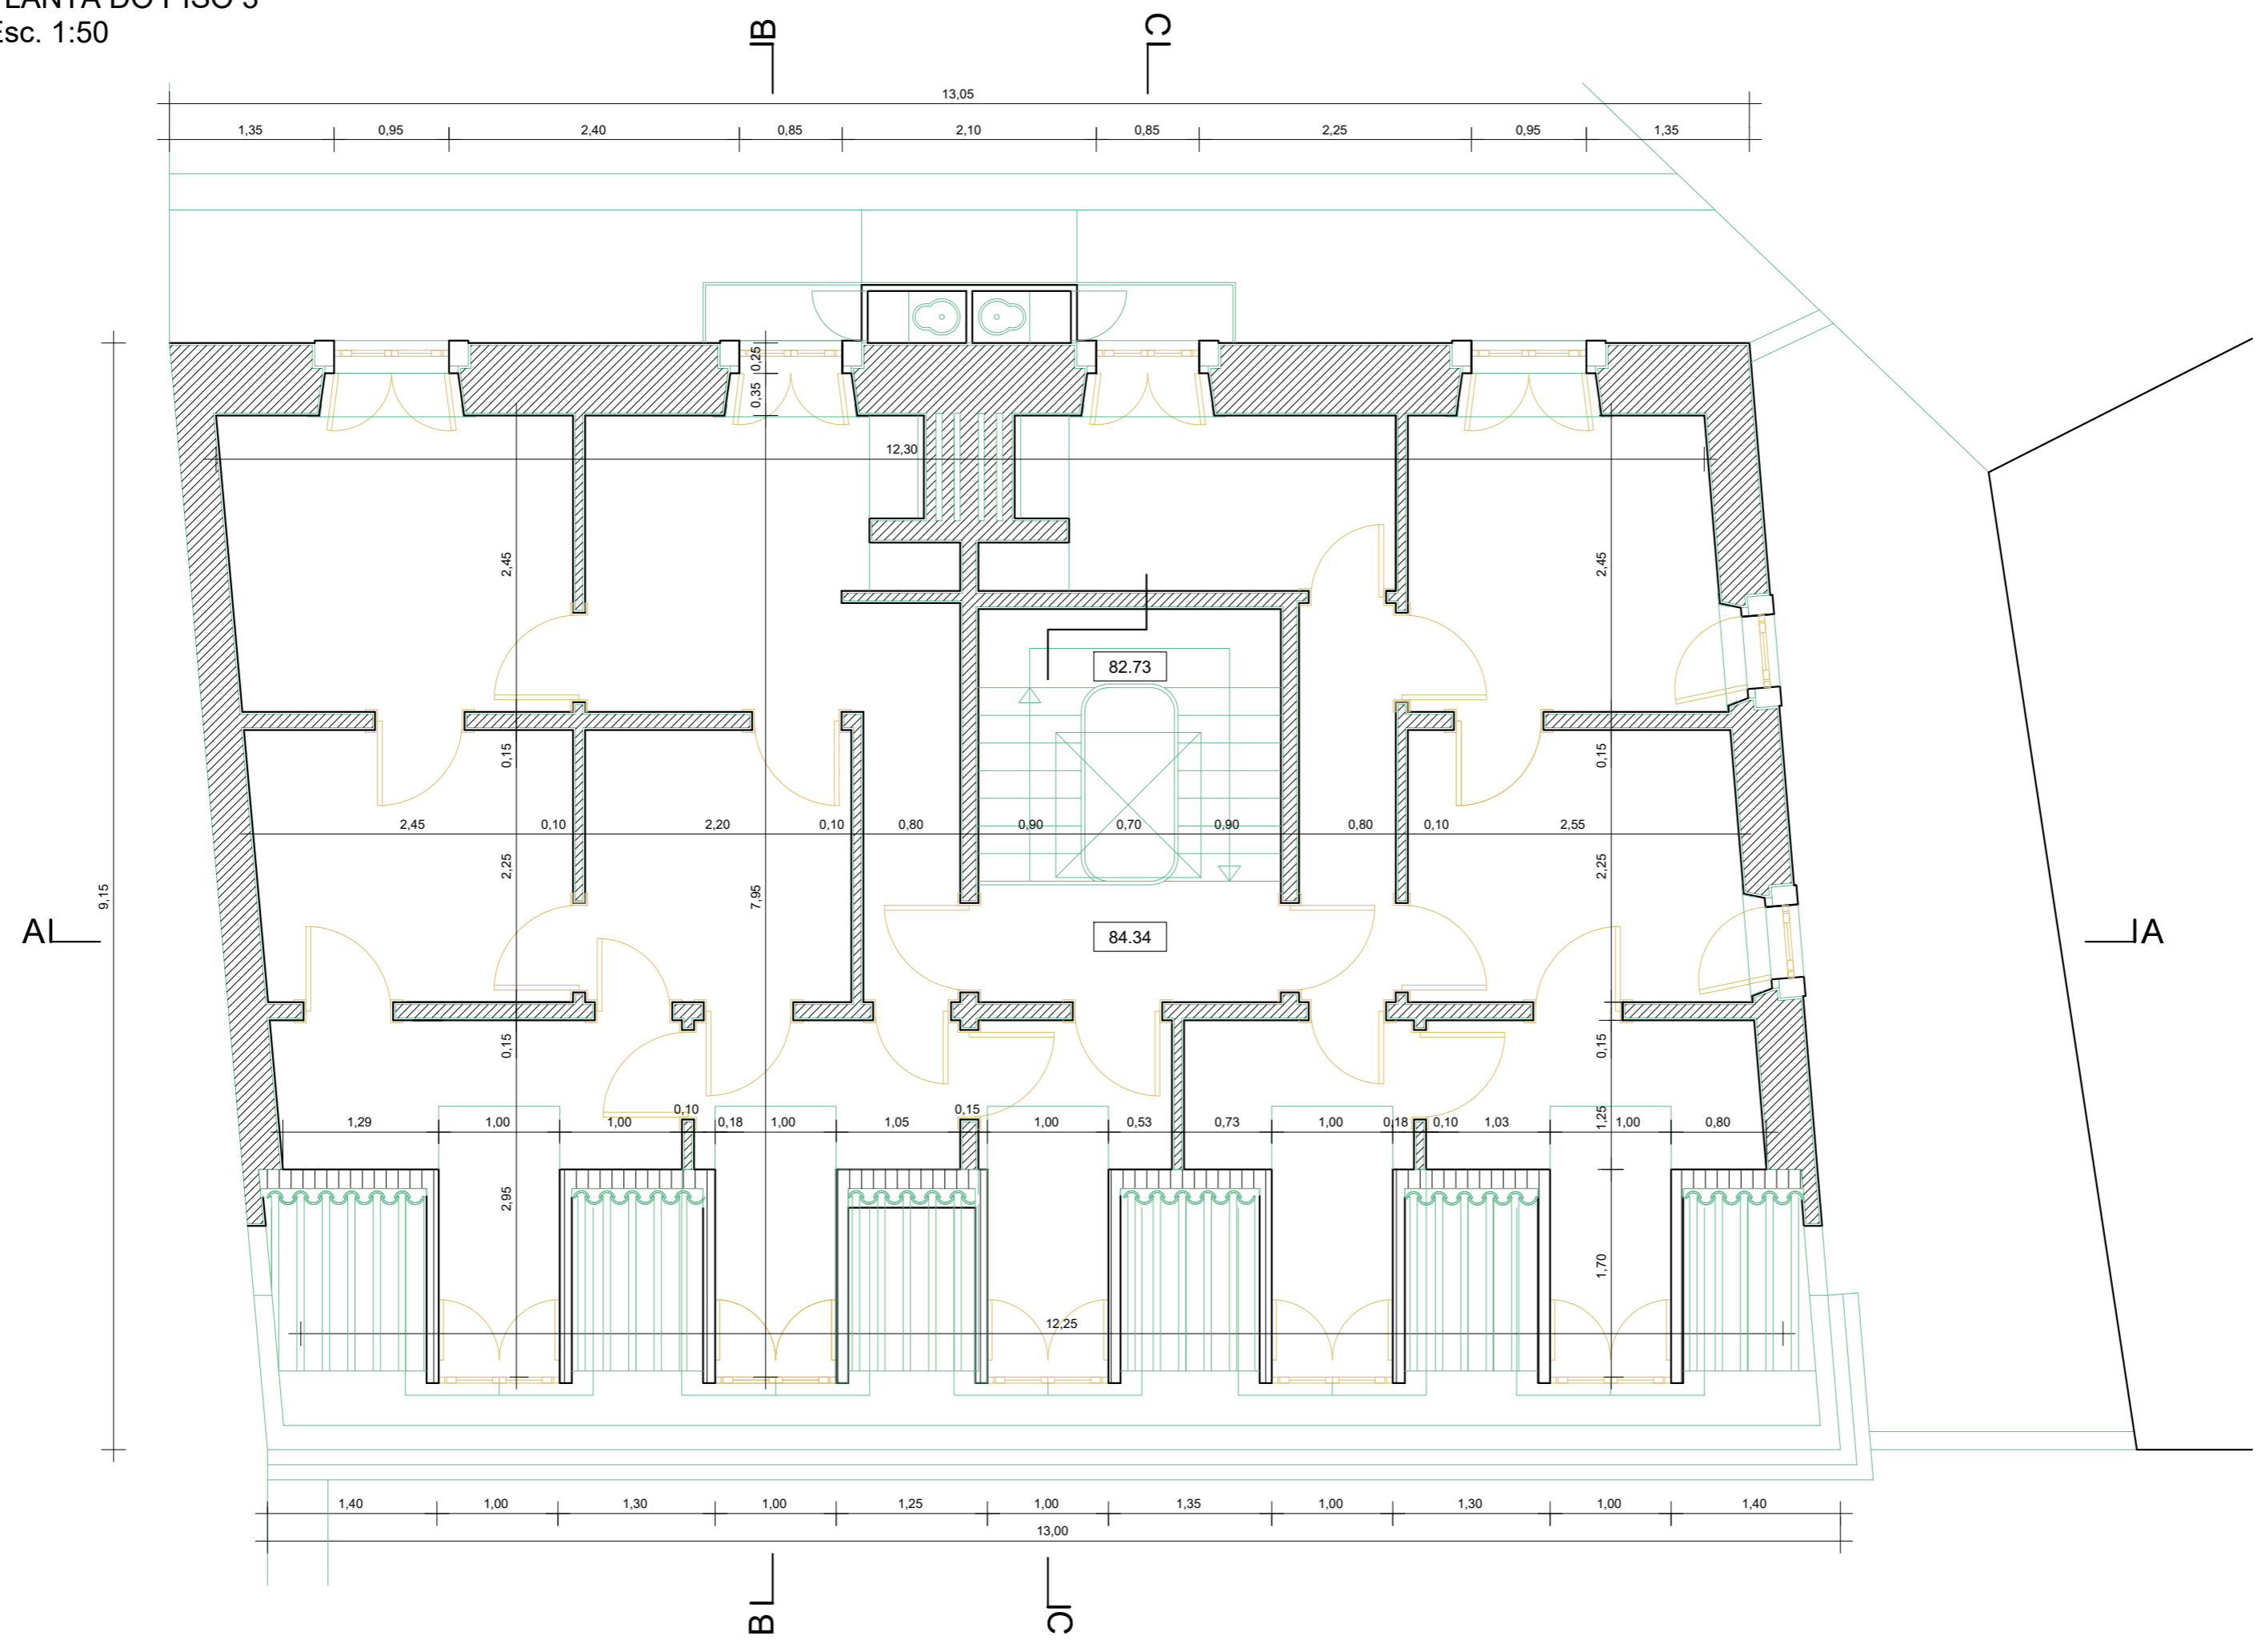

Rua António Patrício, N° 9 B 1700-047 LISBOA
TEL: 217 957 943 . FAX: 217 962 884 . TELM: 918 747 495/6
E - mail : dafabrica04@mail.telepac.pt
URL : www.dafabrica.com

Dono de Obra: Santa Casa da Misericórdia de Lisboa
Projecto: Recuperação/Requalificação
Local: Rua da Bela Vista à Graça, n°134A LISBOA
Fase: LEVANTAMENTO ARQUITECTÓNICO

Título: Planta do Piso 3

O PRESENTE DESENHO É AUTORIA DOS PROJECTISTAS, NÃO PODENDO SER COPIADO OU ALTERADO SEM A SUA AUTORIZAÇÃO.

Escala: 1:50

Processo2007 01_CONCURSO	desenho número:
Executante:Pedro	004
Data: Abril 2007	

VECTORWORKS 11.5 Serial Number B1WFG2-C2WKR-212321-142640
VECTORWORKS 11.5 Serial Number B1WFG2-K2WKG-272027-DE01A1