


PLANTA DA COBERTURA
Esc. 1:50

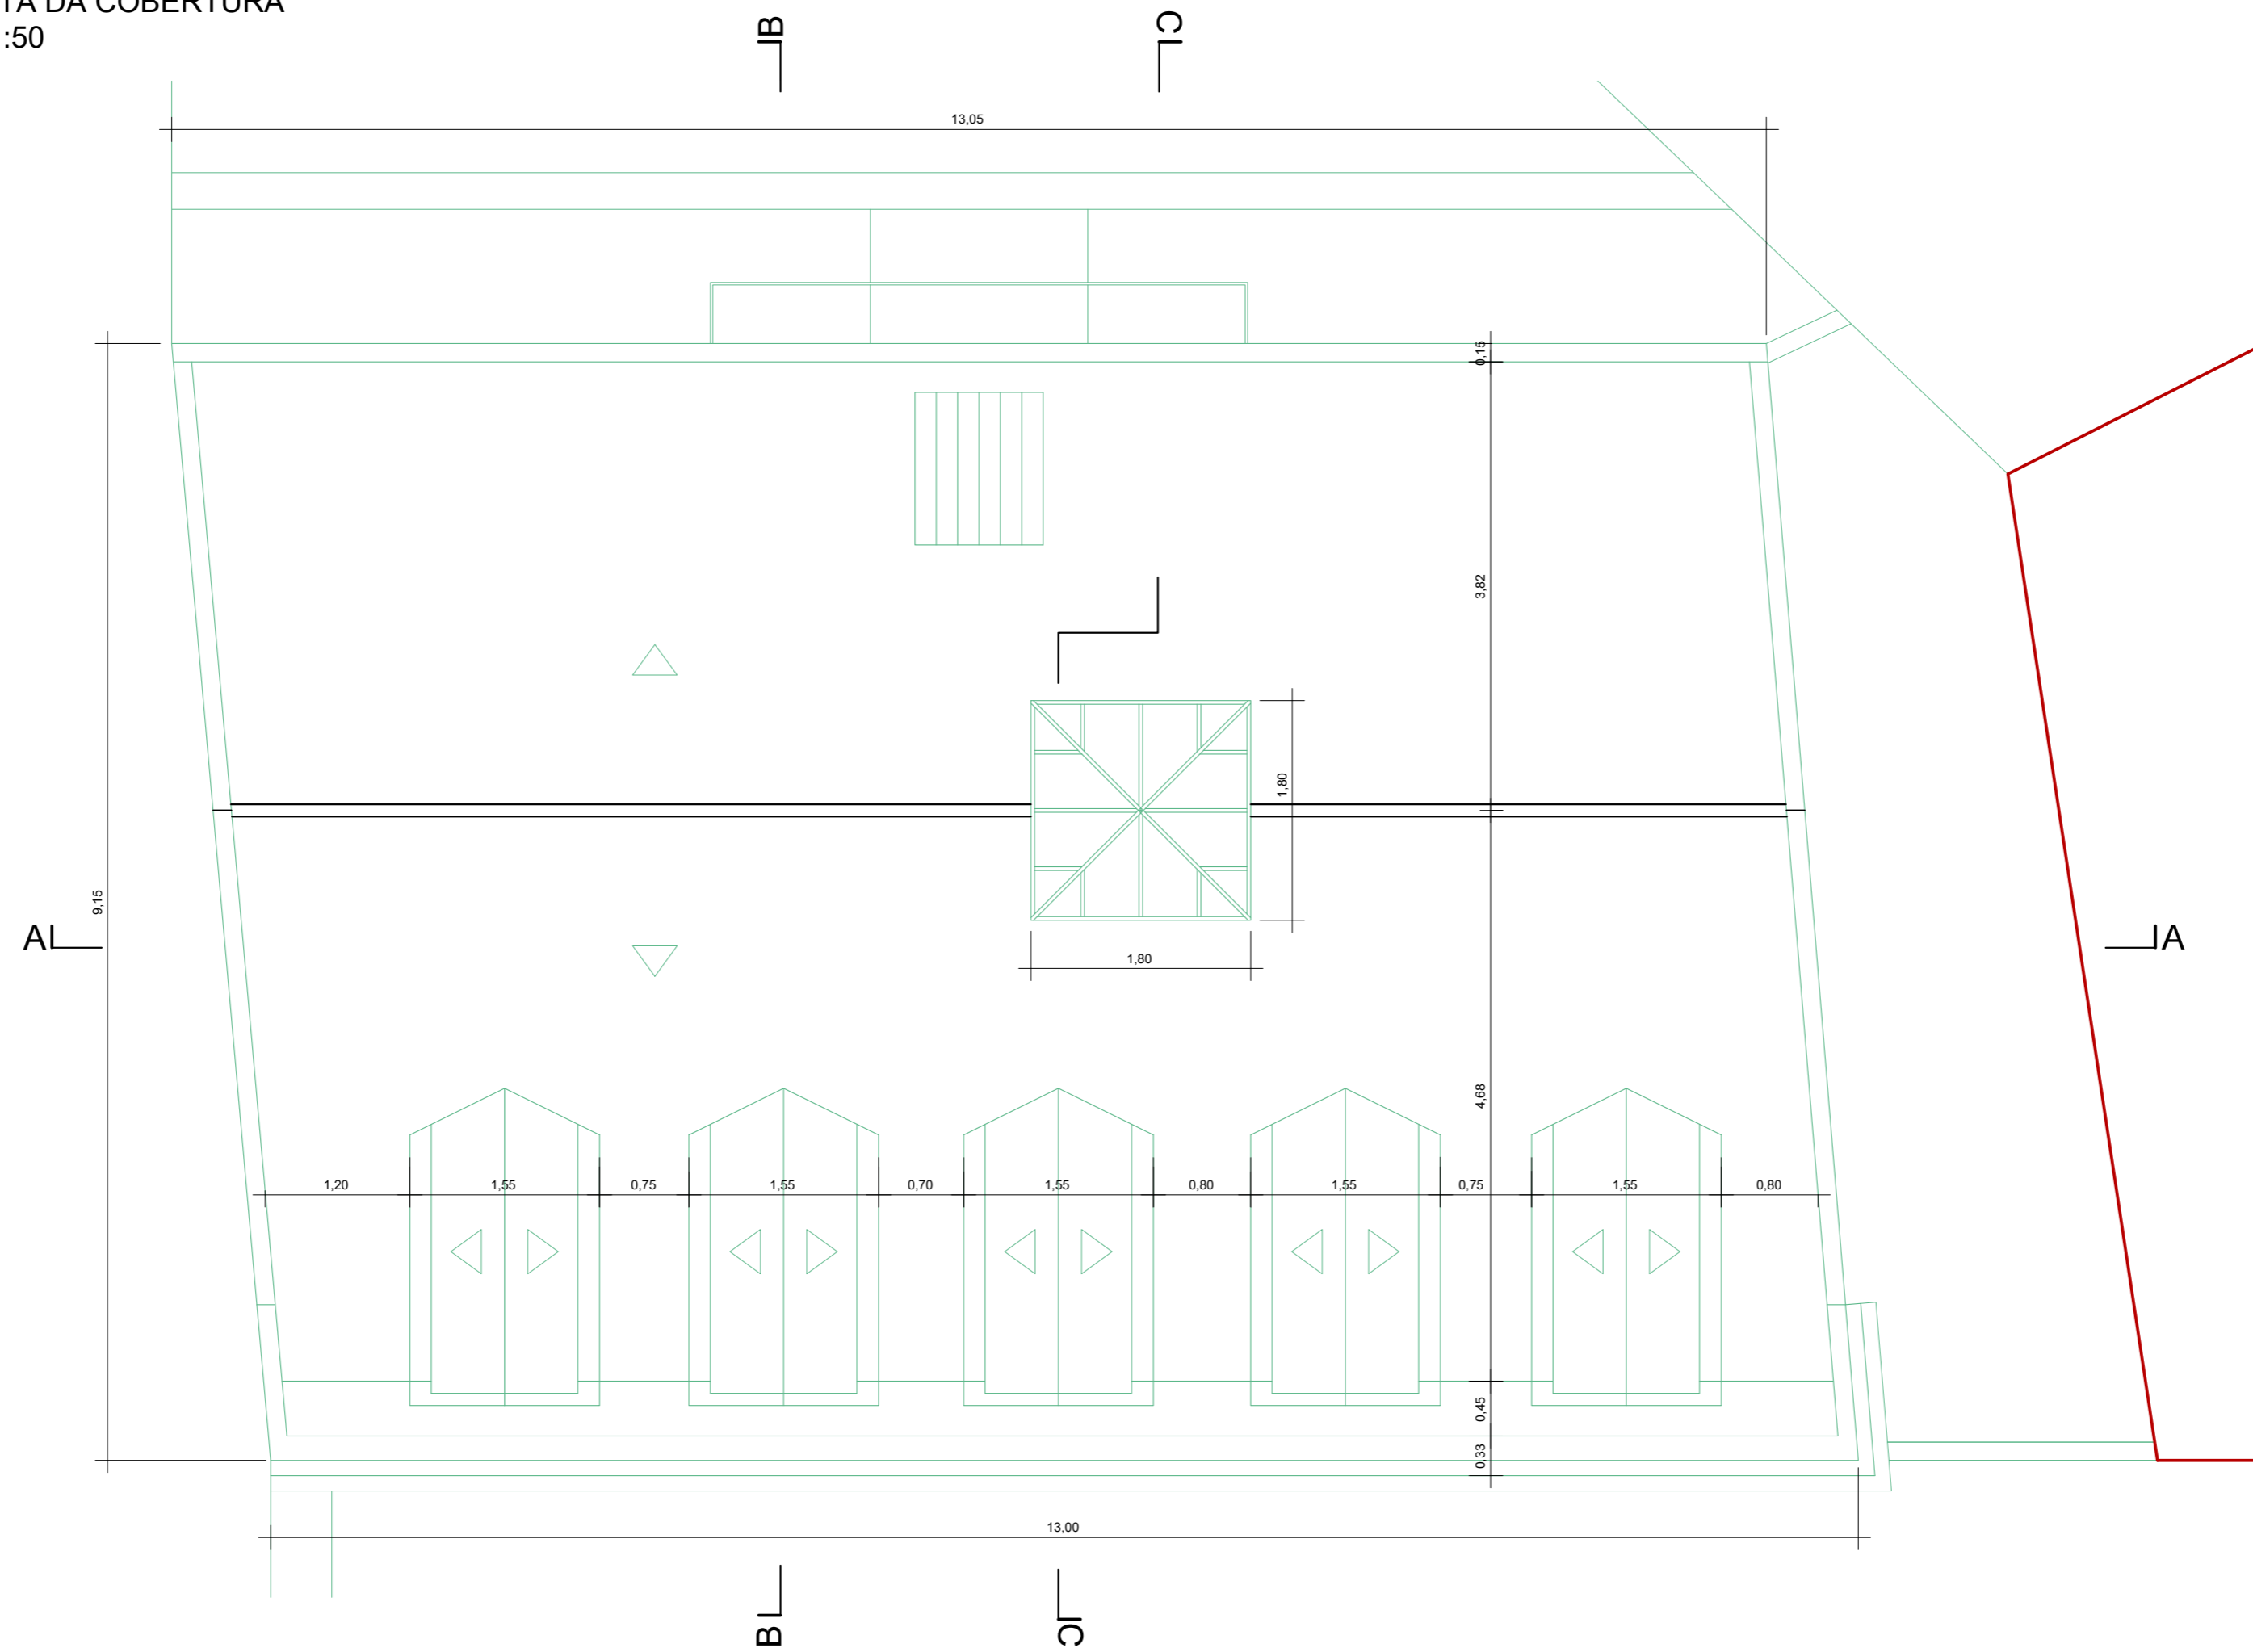

NOTA: Todas as cotas indicadas no projecto deverão ser confirmadas em obra. Todas as alterações devem ser comunicadas aos projectistas das especialidades.



Rua Anténio Patrício, N° 9 B 1700-047 LISBOA
TEL: 217 957 943 . FAX: 217 962 884 . TELM: 918 747 495/6
E-mail : dafabrica04@mail.telepac.pt
URL : www.dafabrica.com

Dono de Obra: Santa Casa da Misericórdia de Lisboa
Projecto: Recuperação/Requalificação
Local: Rua da Bela Vista à Graça, n°134A LISBOA
Fase: LEVANTAMENTO ARQUITECTÓNICO

Título: Planta da Cobertura

O PRESENTE DESENHO É AUTORIA DOS PROJECTISTAS, NÃO PODENDO SER COPIADO OU ALTERADO SEM A SUA AUTORIZAÇÃO.

Escala: 1: 50	
Processo2007 01_CONCURSO	desenho número: 005
Executante: Pedro	
Data: Abril 2007	
<small>VECTORWORKS 11.5 Serial Number: B1WPQZ-CZ9W9L-2X2321-142640 VECTORWORKS 11.5 Serial Number: B1WPQZ-K29KXG-272027-0E01A1</small>	