


CORTE AA  
Esc. 1:50

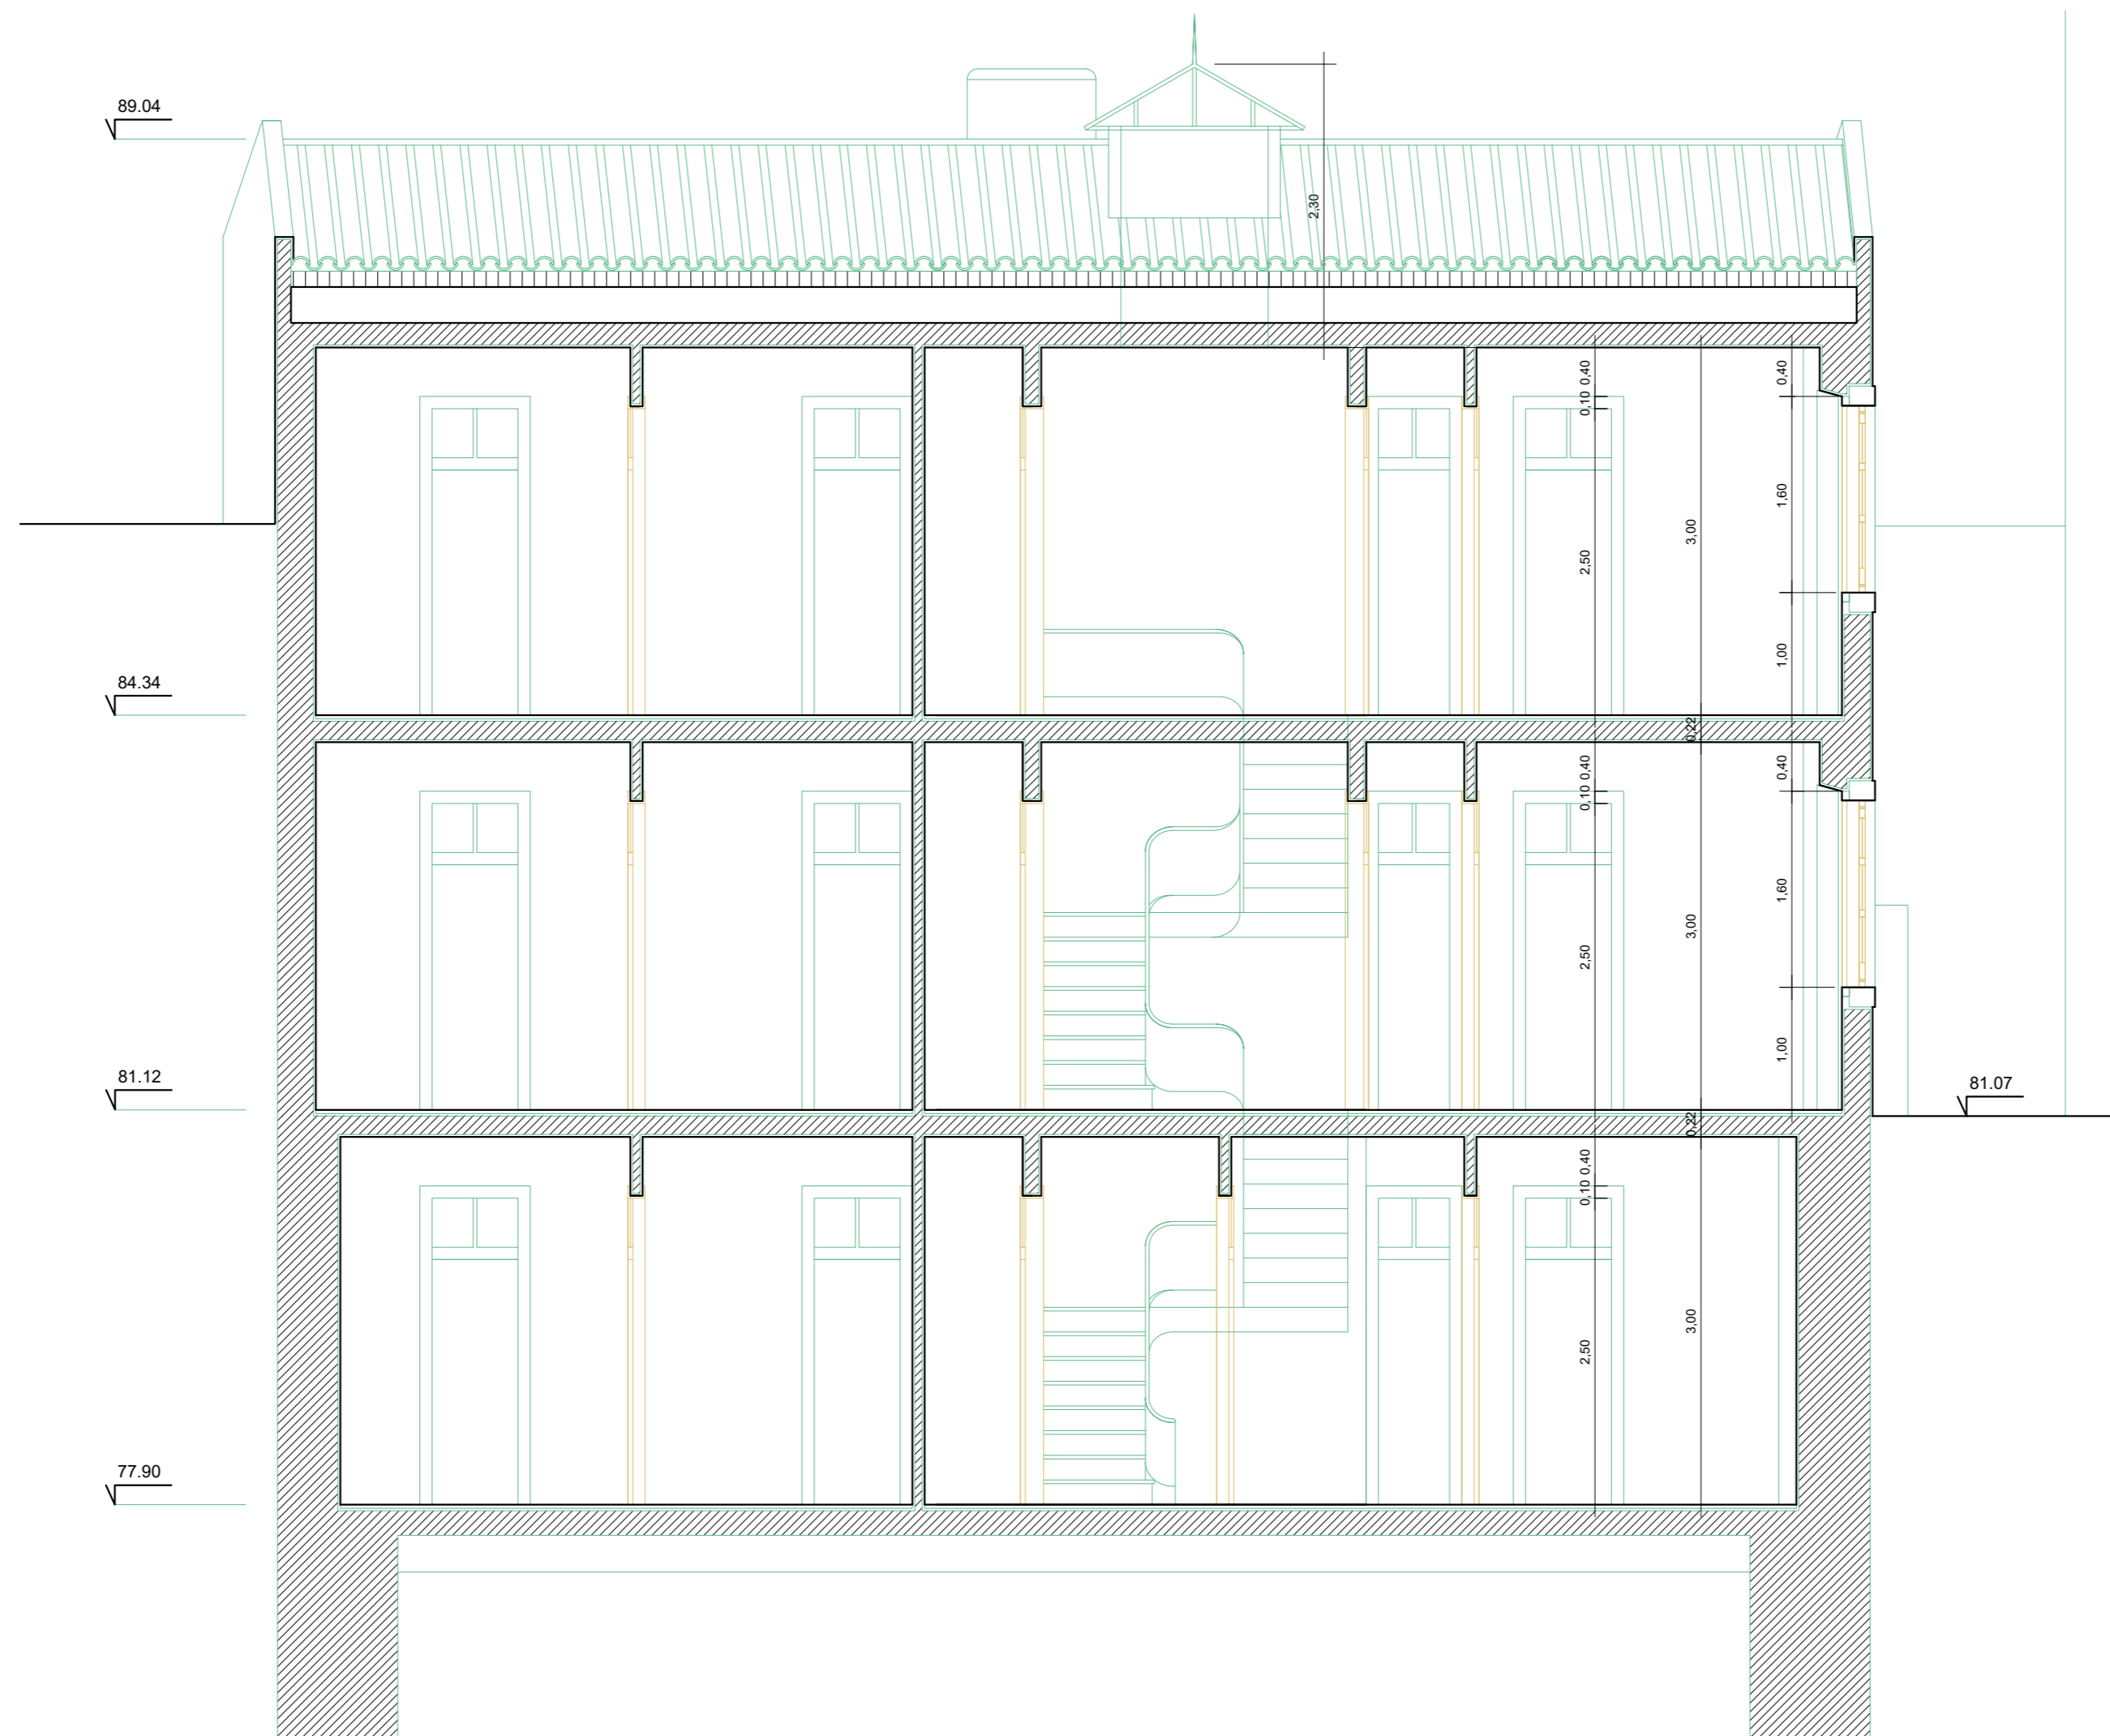

NOTA: Todas as cotas indicadas no projecto deverão ser confirmadas em obra. Todas as alterações devem ser comunicadas aos projectistas das especialidades.



Rua António Patrício, N.º 9 B 1700-047 LISBOA  
TEL: 217 957 943 . FAX: 217 962 884 . TELM: 918 747 495/6  
E-mail: [dofabrica04@mail.telepac.pt](mailto:dofabrica04@mail.telepac.pt)  
URL: [www.dofabrica.com](http://www.dofabrica.com)

Dono de Obra: Santa Casa da Misericórdia de Lisboa

Projecto: Recuperação/Requalificação

Local: Rua da Bela Vista à Graça, n.º134A LISBOA

Fase: LEVANTAMENTO ARQUITECTÓNICO

Título: Corte AA

O PRESENTE DESENHO É AUTORIA DOS PROJECTISTAS, NÃO PODENDO SER COPIADO OU ALTERADO SEM A SUA AUTORIZAÇÃO.

Escala: 1:50

Processo2007  
01\_CONCURSO

desenho número:

Executante: Pedro

006

Data: Abril 2007

VECTORWORKS 11.5 Serial Number 81WPG2-C2W9L-2X23Z1-142640  
VECTORWORKS 11.5 Serial Number 81WPG2-K2W9L-2723Z1-2021A1