


ALÇADO LATERAL DIREITO
Esc. 1:50

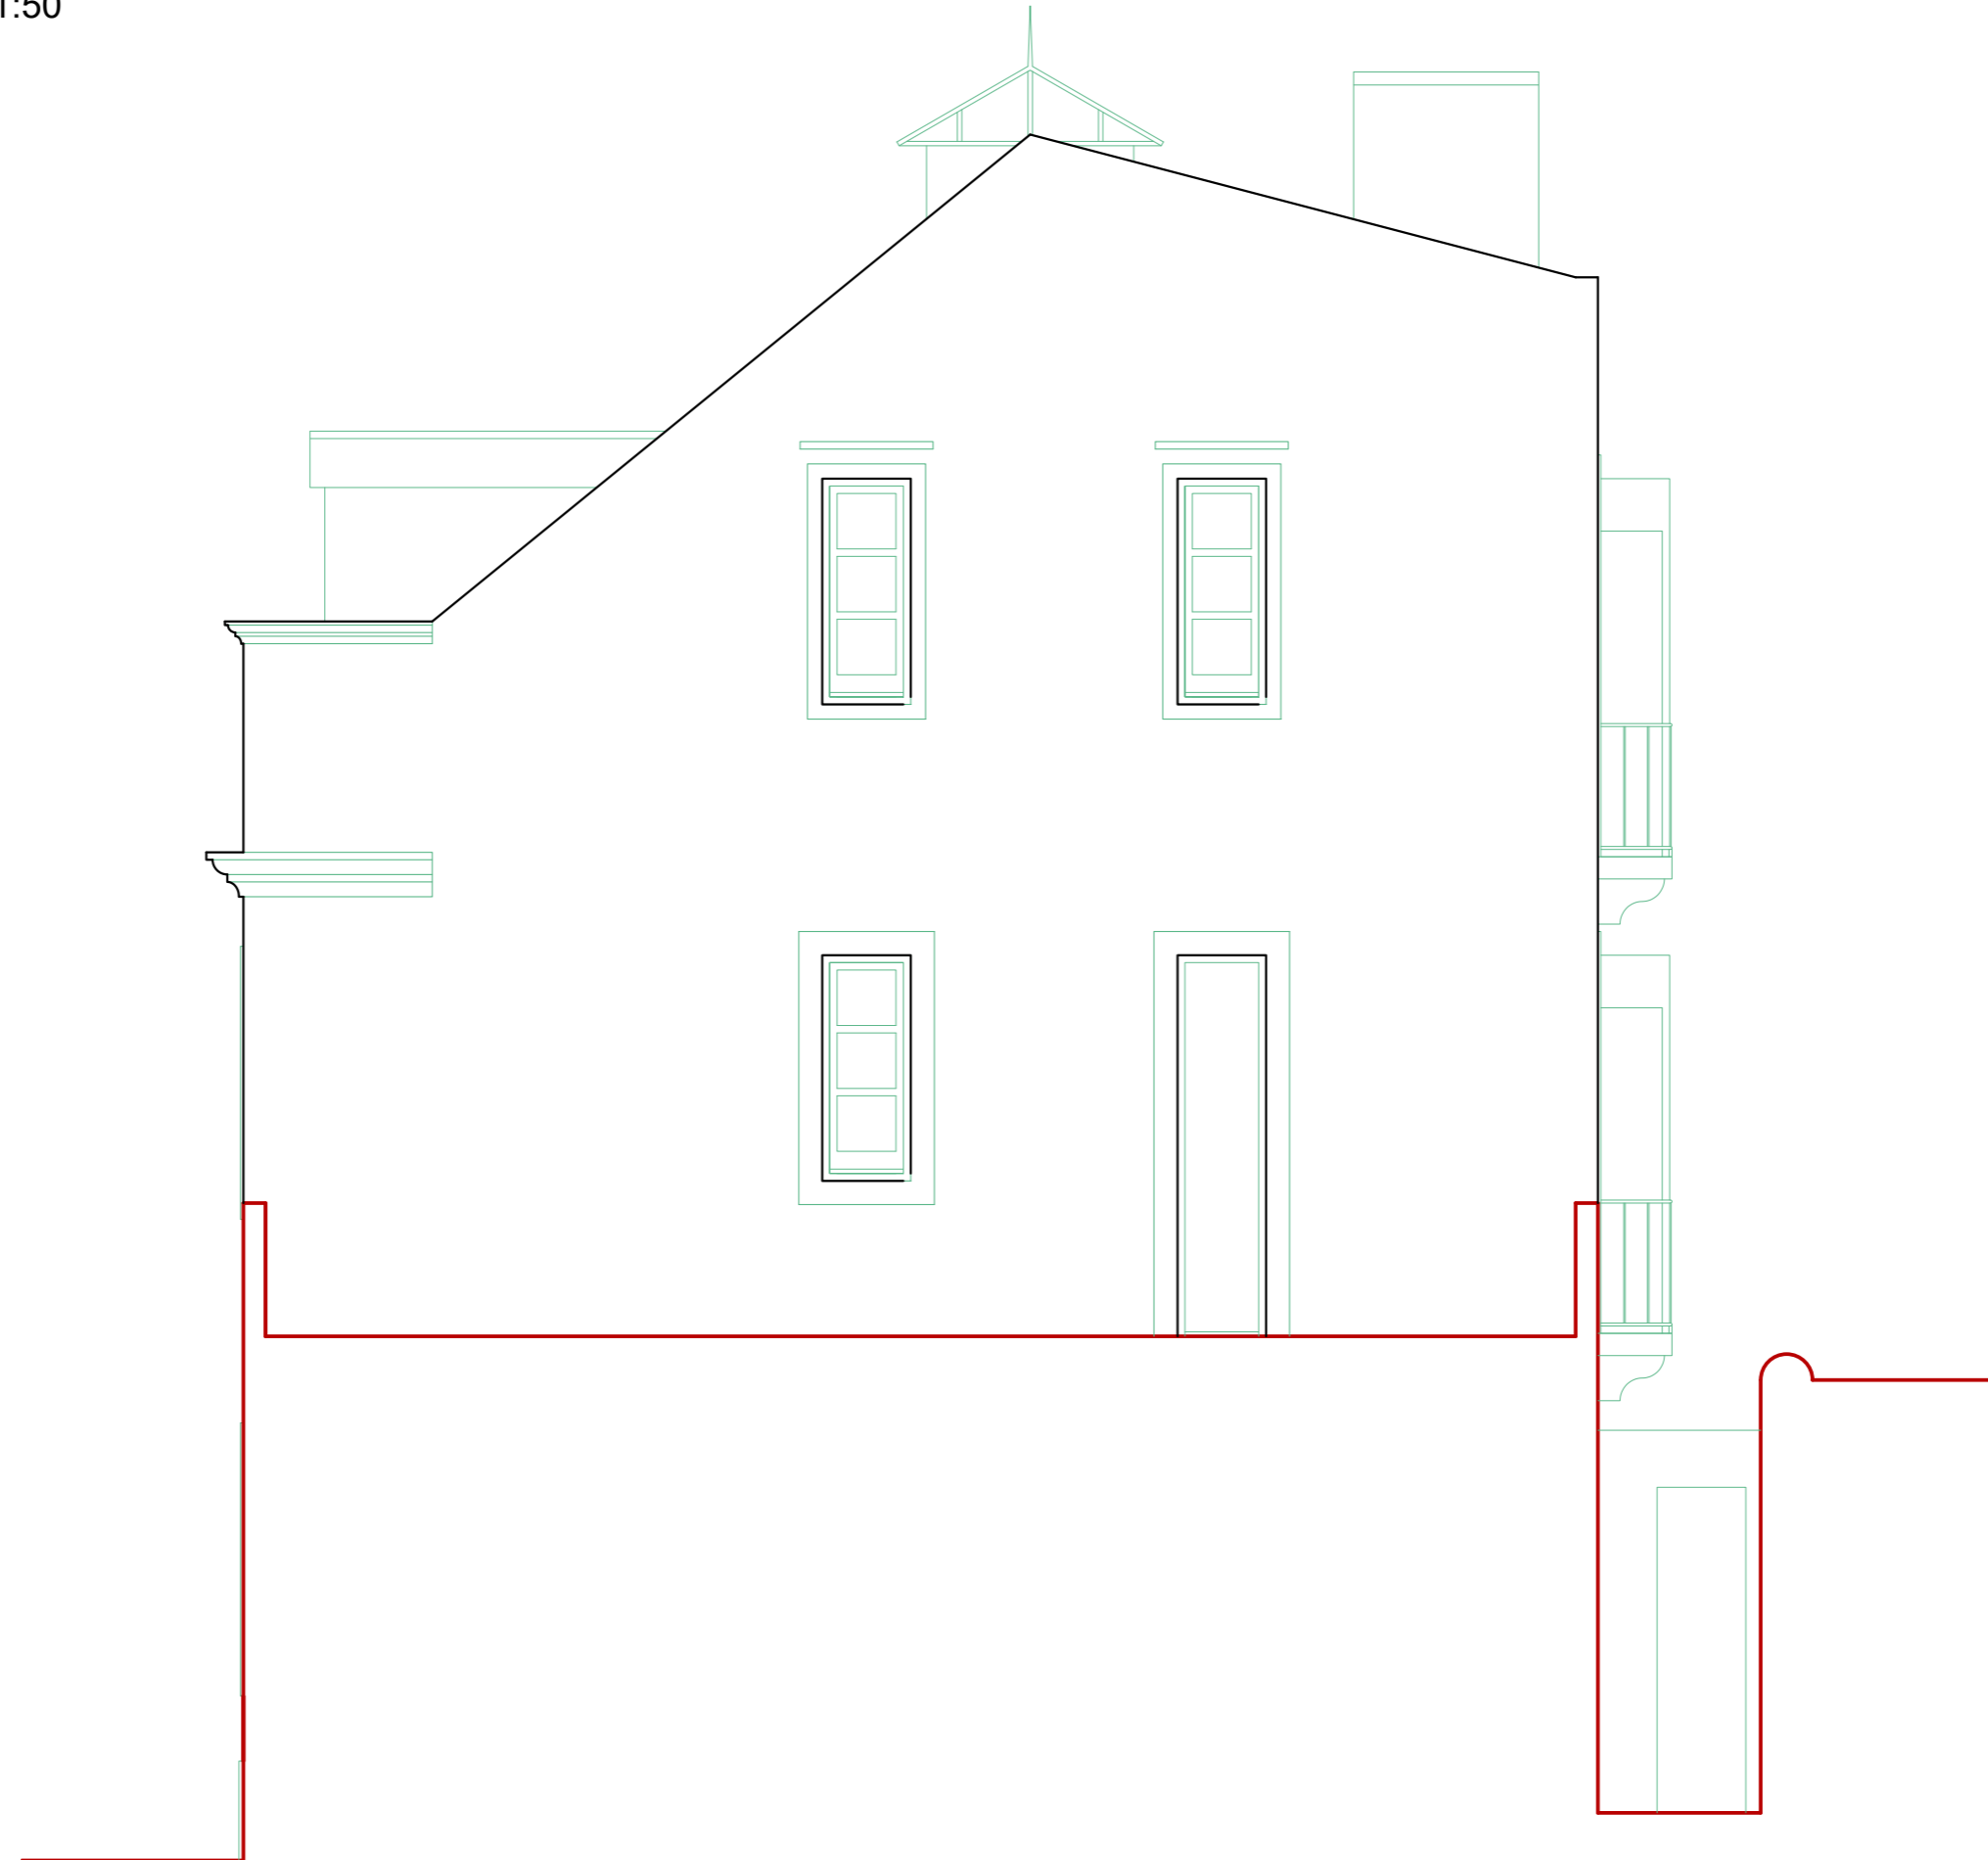

NOTA: Todas as cotas indicadas no projecto deverão ser confirmadas em obra. Todas as alterações devem ser comunicadas aos projectistas das especialidades.

DA FABRICA
DESENHO E ARQUITECTURA LDA

Rua António Patrício, N.º 9 B 1700-047 LISBOA
TEL: 217 957 943 . FAX: 217 962 884 . TELM: 918 747 495/6
E-mail : dafabrica04@mail.telepac.pt
URL : www.dafabrica.com

Dono de Obra: Santa Casa da Misericórdia de Lisboa
Projecto: Recuperação/Requalificação
Local: Rua da Bela Vista à Graça, n.º134A LISBOA
Fase: LEVANTAMENTO ARQUITECTÓNICO

Título: Alçado Lateral Direito

O PRESENTE DESENHO É AUTORIA DOS PROJECTISTAS, NÃO PODENDO SER COPIADO OU ALTERADO SEM A SUA AUTORIZAÇÃO.

Escala: 1:50

Processo2007 01_CONCURSO	desenho número:
Executante: Pedro	011
Data: Abril 2007	

VECTORWORKS 11.5 Serial Number 818P02-C2M0L-2U221-142640
VECTORWORKS 11.5 Serial Number 818P02-K28K0-272227-DE01A1