

NOTA: Todas as cotas deste desenho devem ser devidamente verificadas em obra antes do início dos respectivos trabalhos.

SANTA CASA

Reabilitação do Talão. Por bona causa.

Projecto

Remodelação das Instalações

Morada

Calçada do Lavra, 13

Coordenador de Projecto

Projectista

Desenhador

Prédio Nº 110236

Fase Levantamento

Designação


Plantas - Pisos 0 e 1

Escala 1/100


Data Jul/2015

Desenho Nº LV 01

Departamento de Projectos e Obras - Unidade de Projectos e Obras - Largo Trindade Coelho 1200 - 470 Lisboa - T. 213 235 732 F.213 235 011

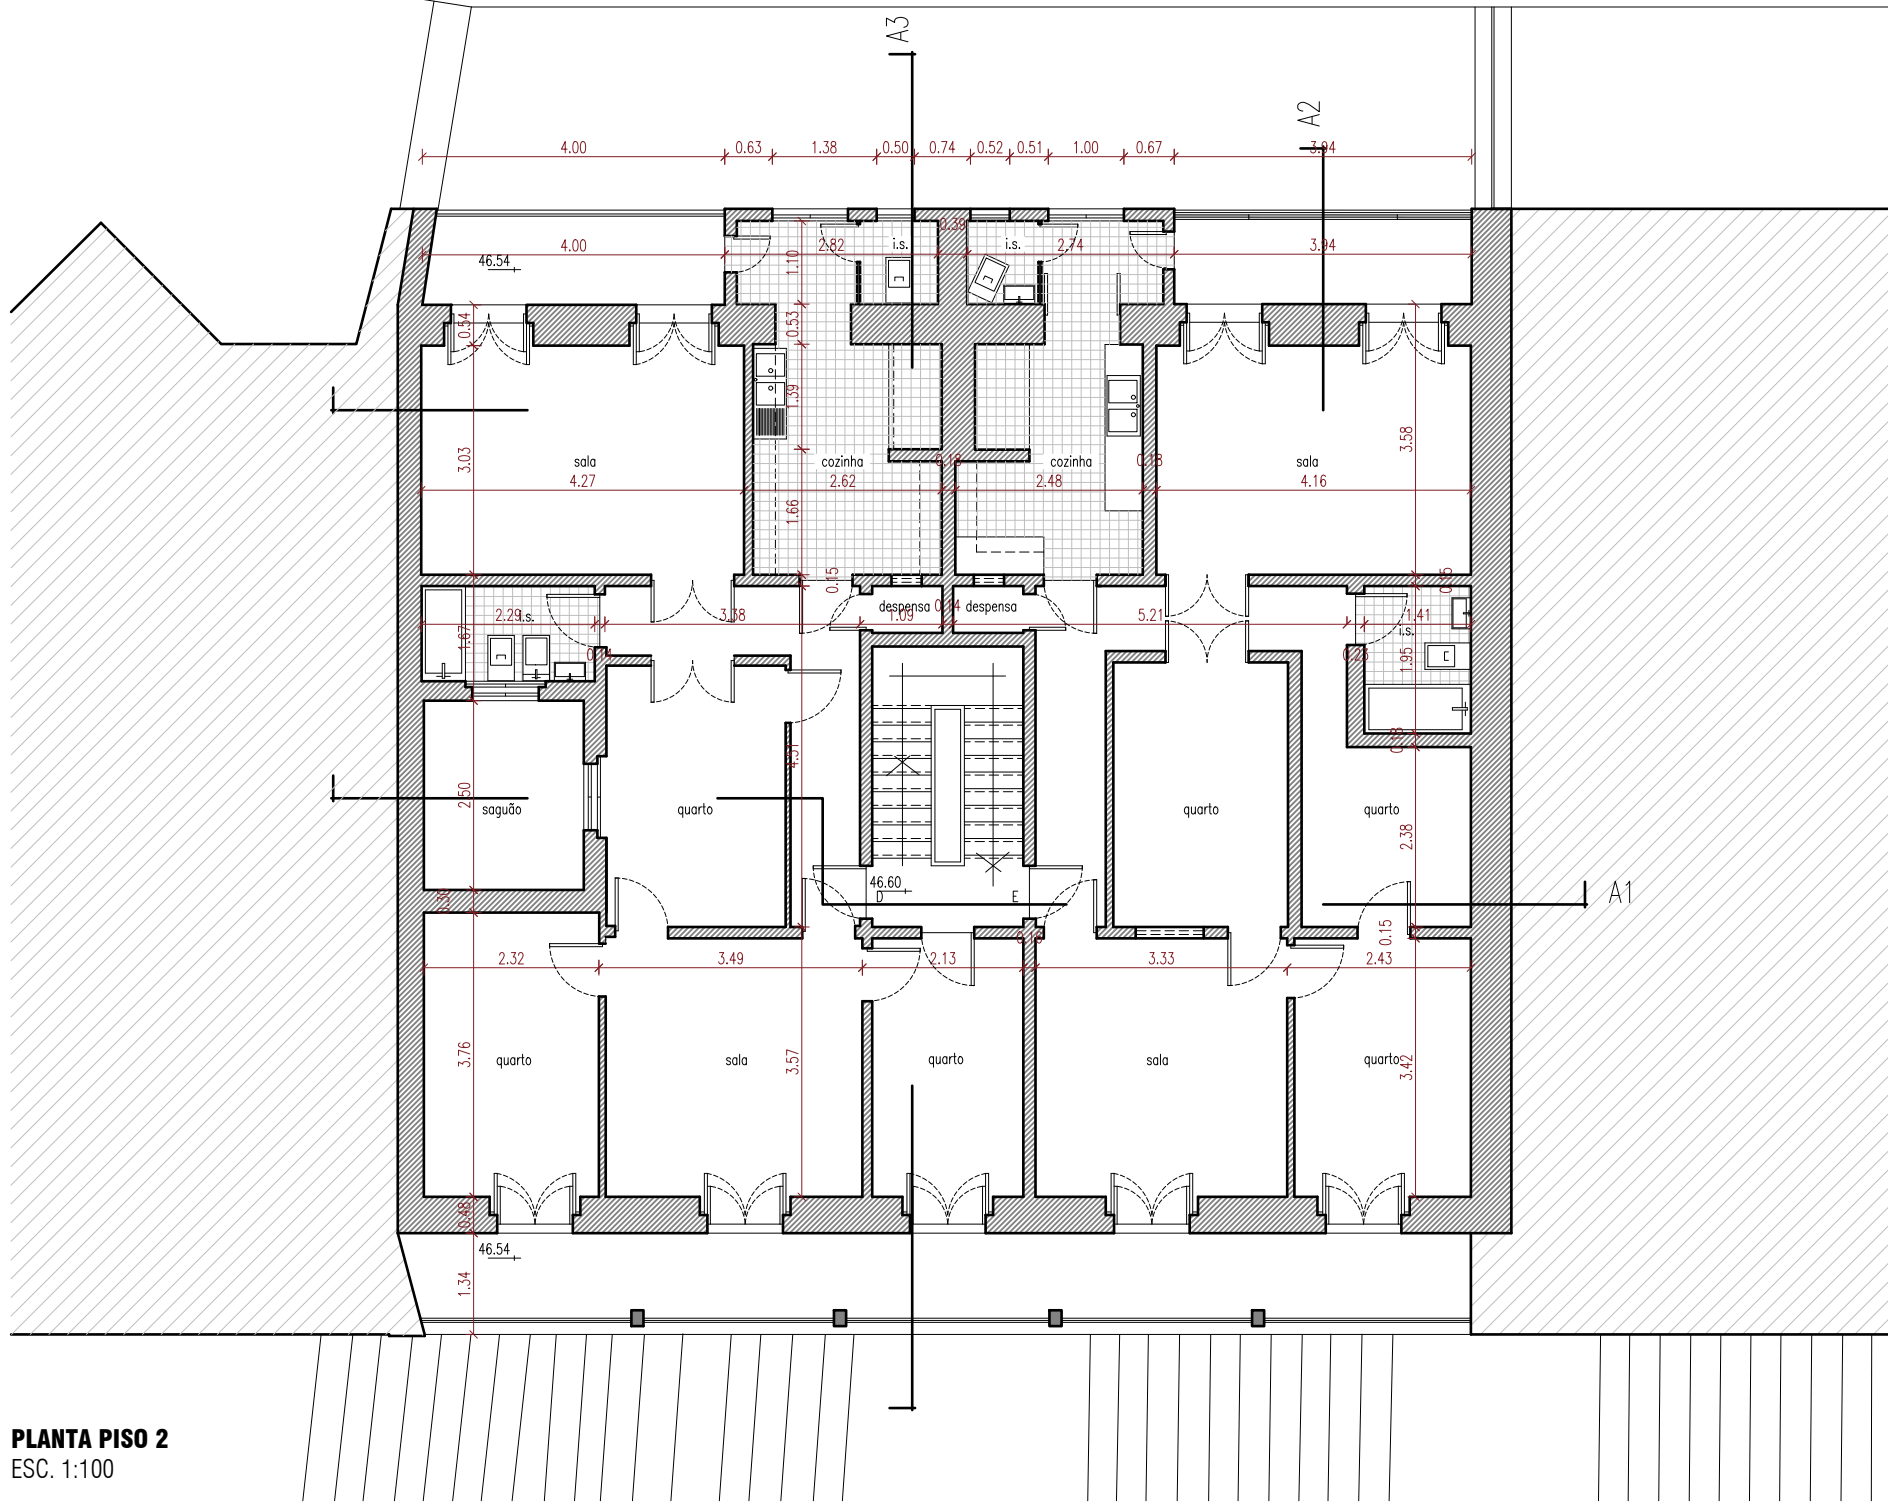


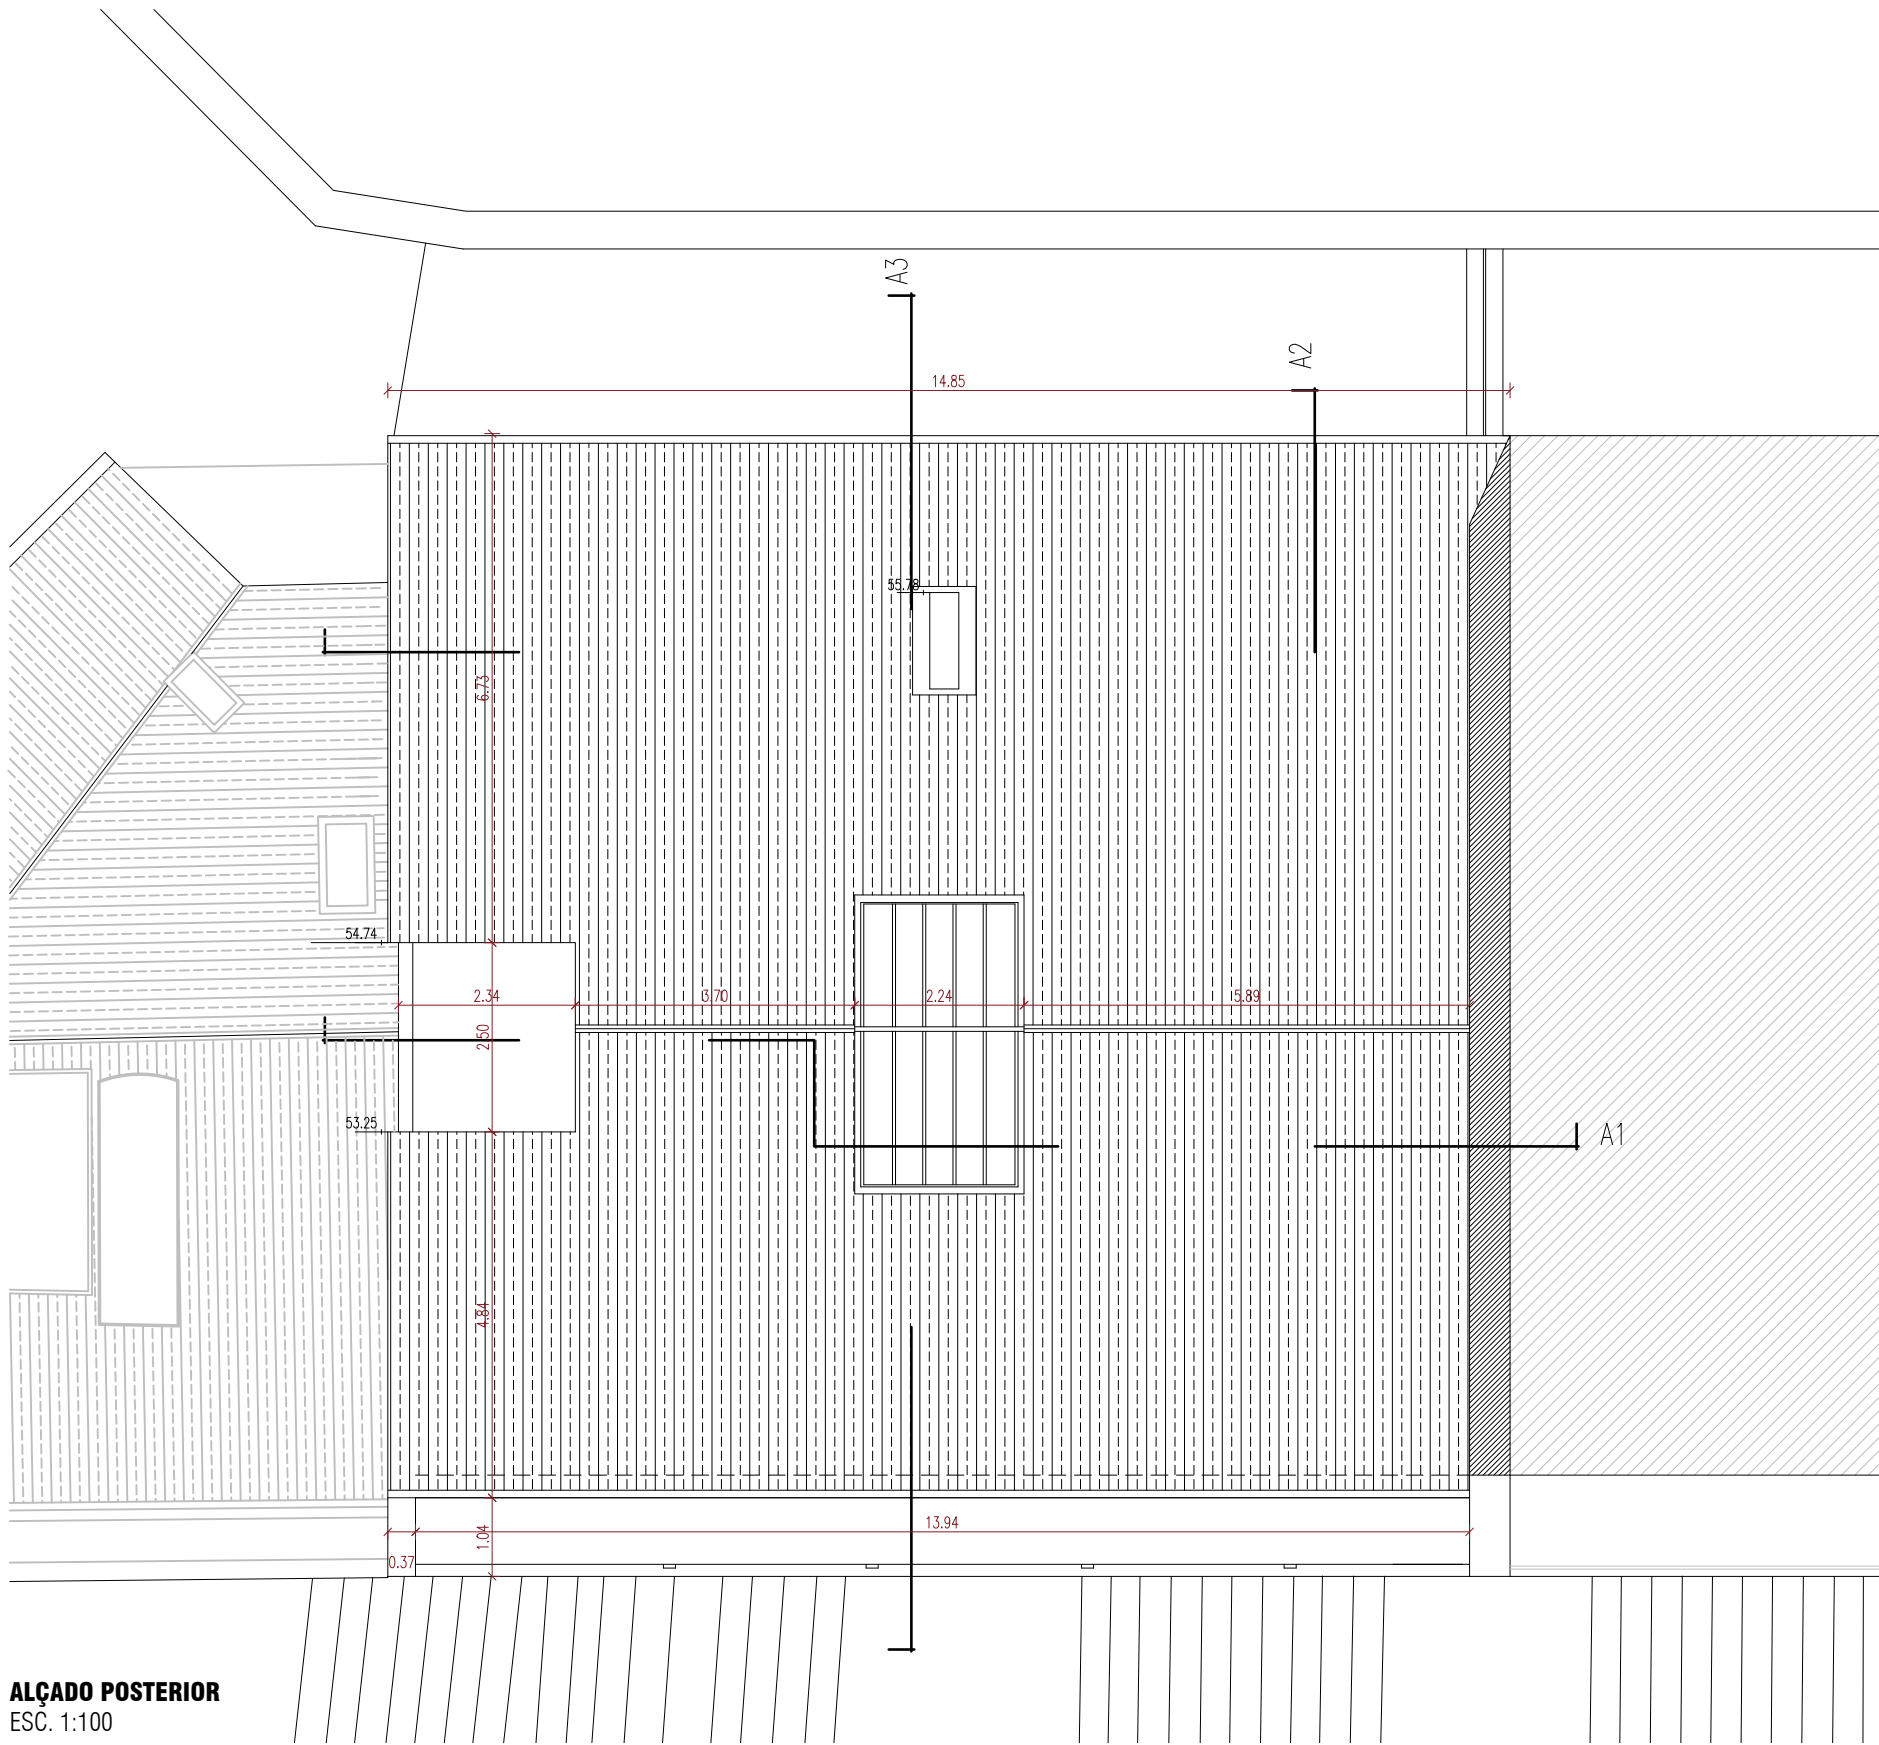
PLANTA PISO 2
ESC. 1:100

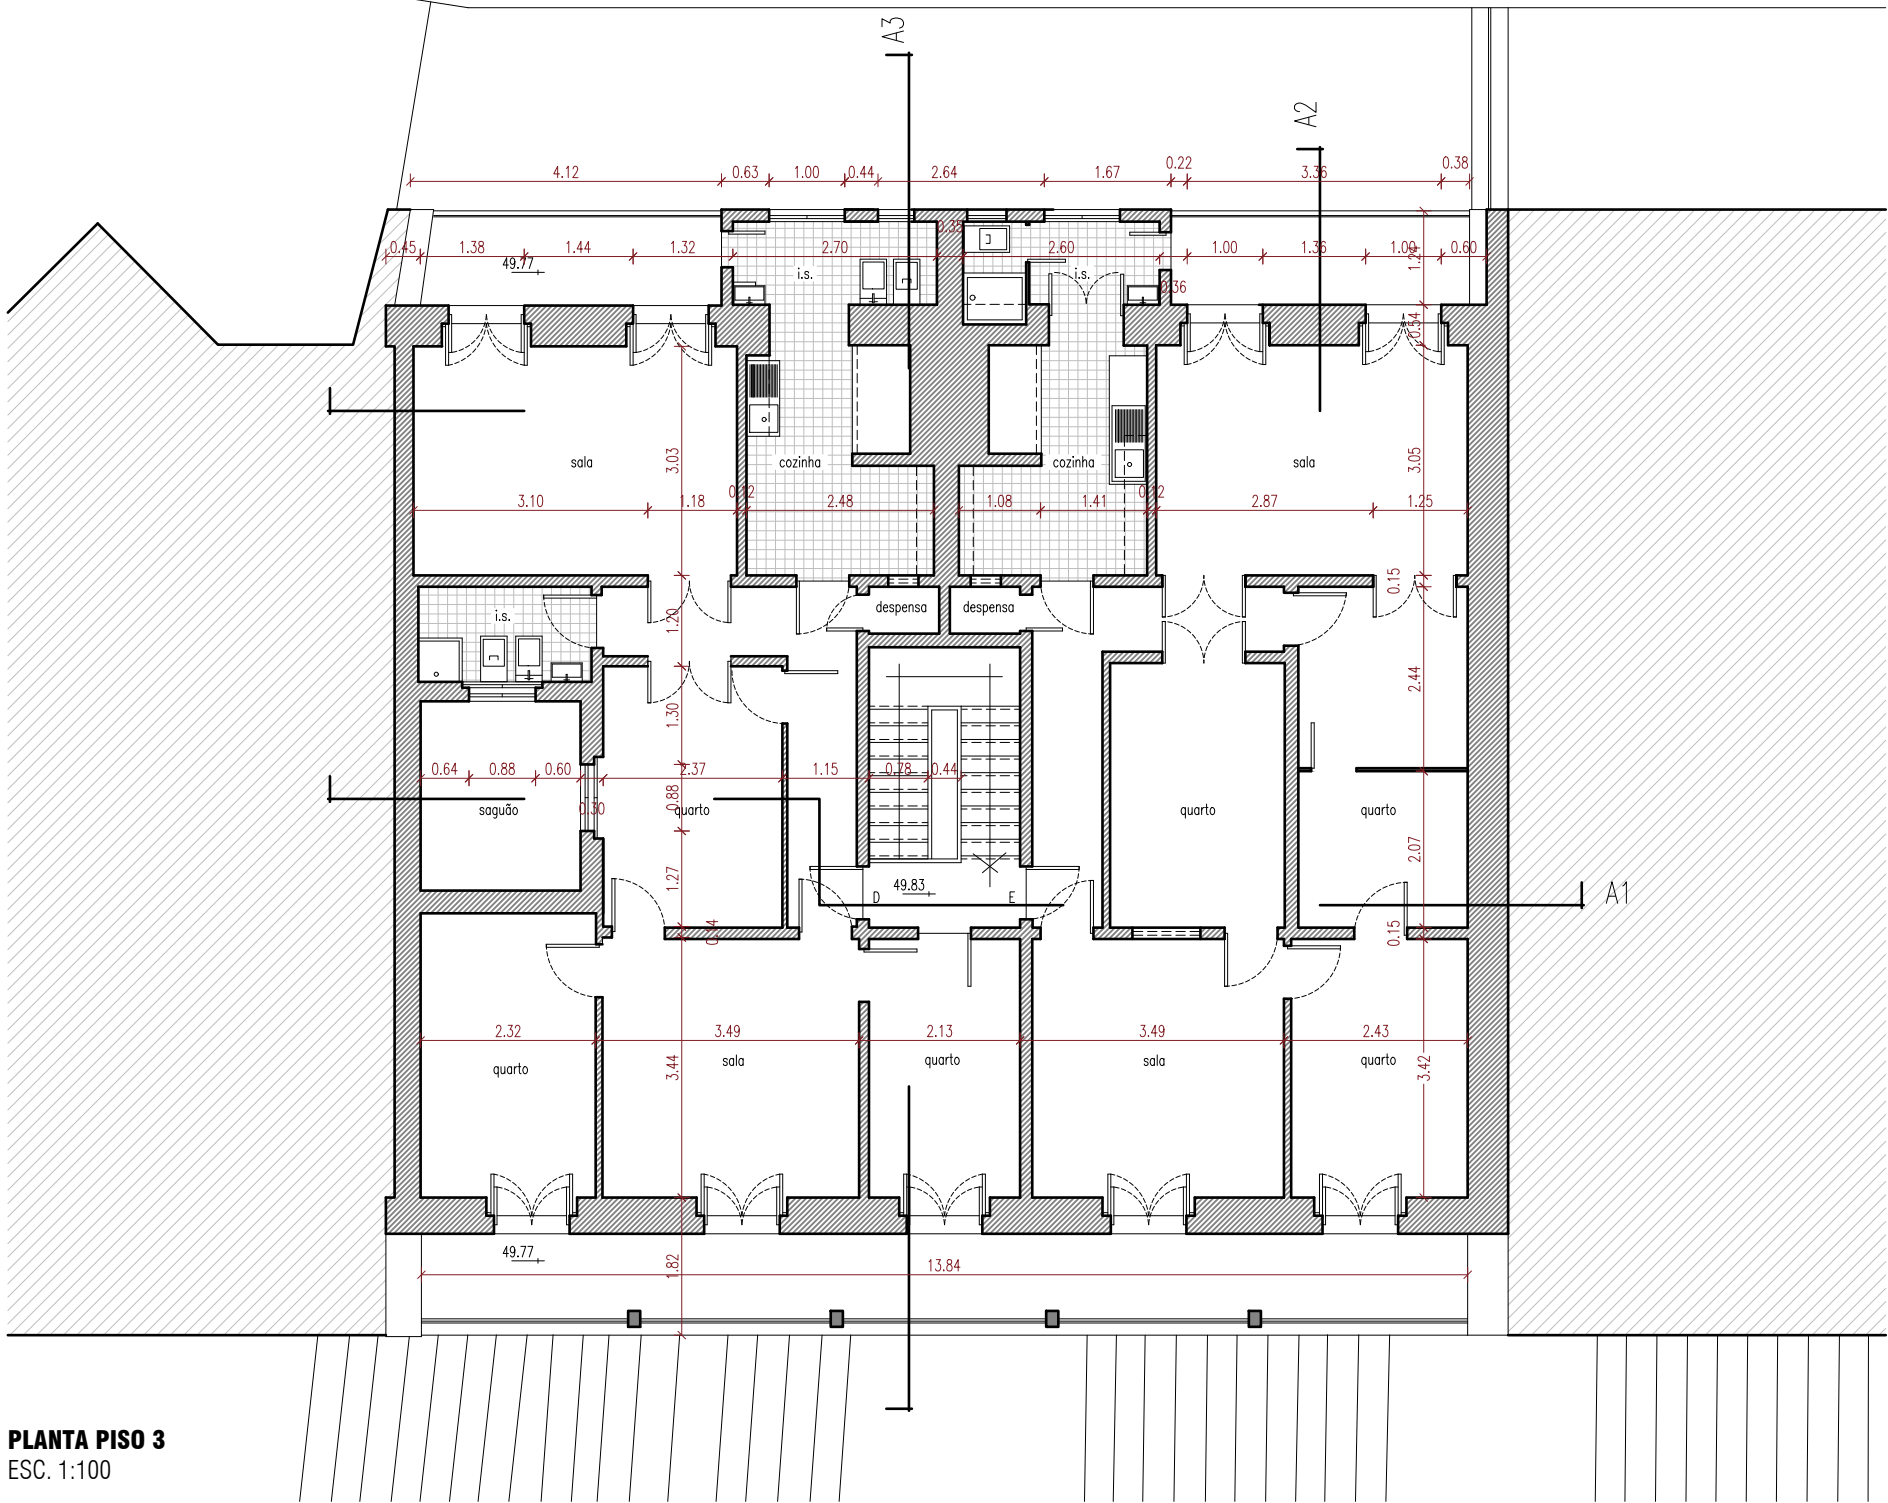

PLANTA PISO 3
ESC. 1:100

NOTA:
Todas as cotas deste desenho devem ser
devidamente verificadas em obra antes do
início dos respectivos trabalhos.

 Instituição de Caridade, Por todos os tempos.	Projecto		Coordenador de Projecto	
	Remodelação das Instalações		Projectista	
			Desenhador	
	Morada		Fase	
Prédio Nº 110236	Calçada do Lavra, 13		Levantamento	
Designação		Escala 1/100	Data Jul/2015	Desenho Nº LV 02
Plantas - Pisos 2 e 3				
Departamento de Projectos e Obras - Unidade de Projectos e Obras - Largo Trindade Coelho 1200 - 470 Lisboa - T. 213 235 732 F. 213 235 011				




ALÇADO POSTERIOR
ESC. 1:100





ALÇADO POSTERIOR
ESC. 1:100


NOTA:
Todas as cotas deste desenho devem ser
devidamente verificadas em obra antes do
início dos respectivos trabalhos.





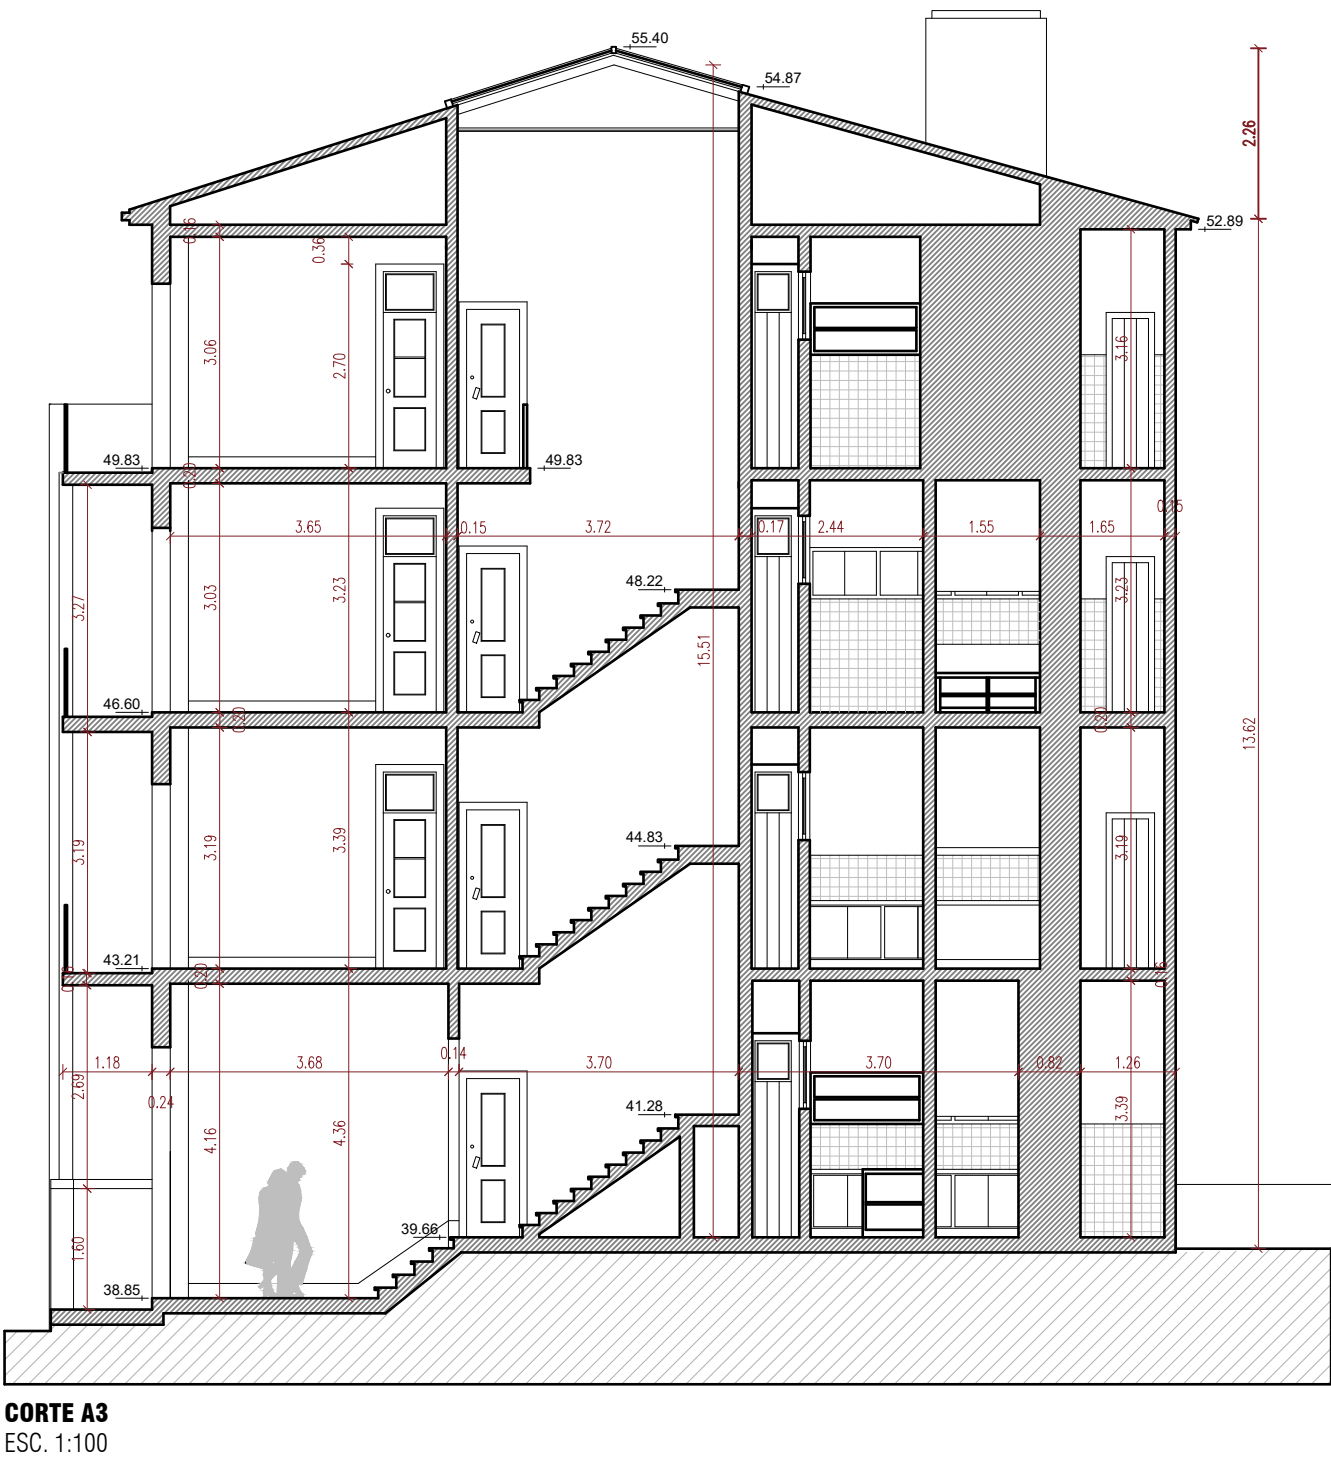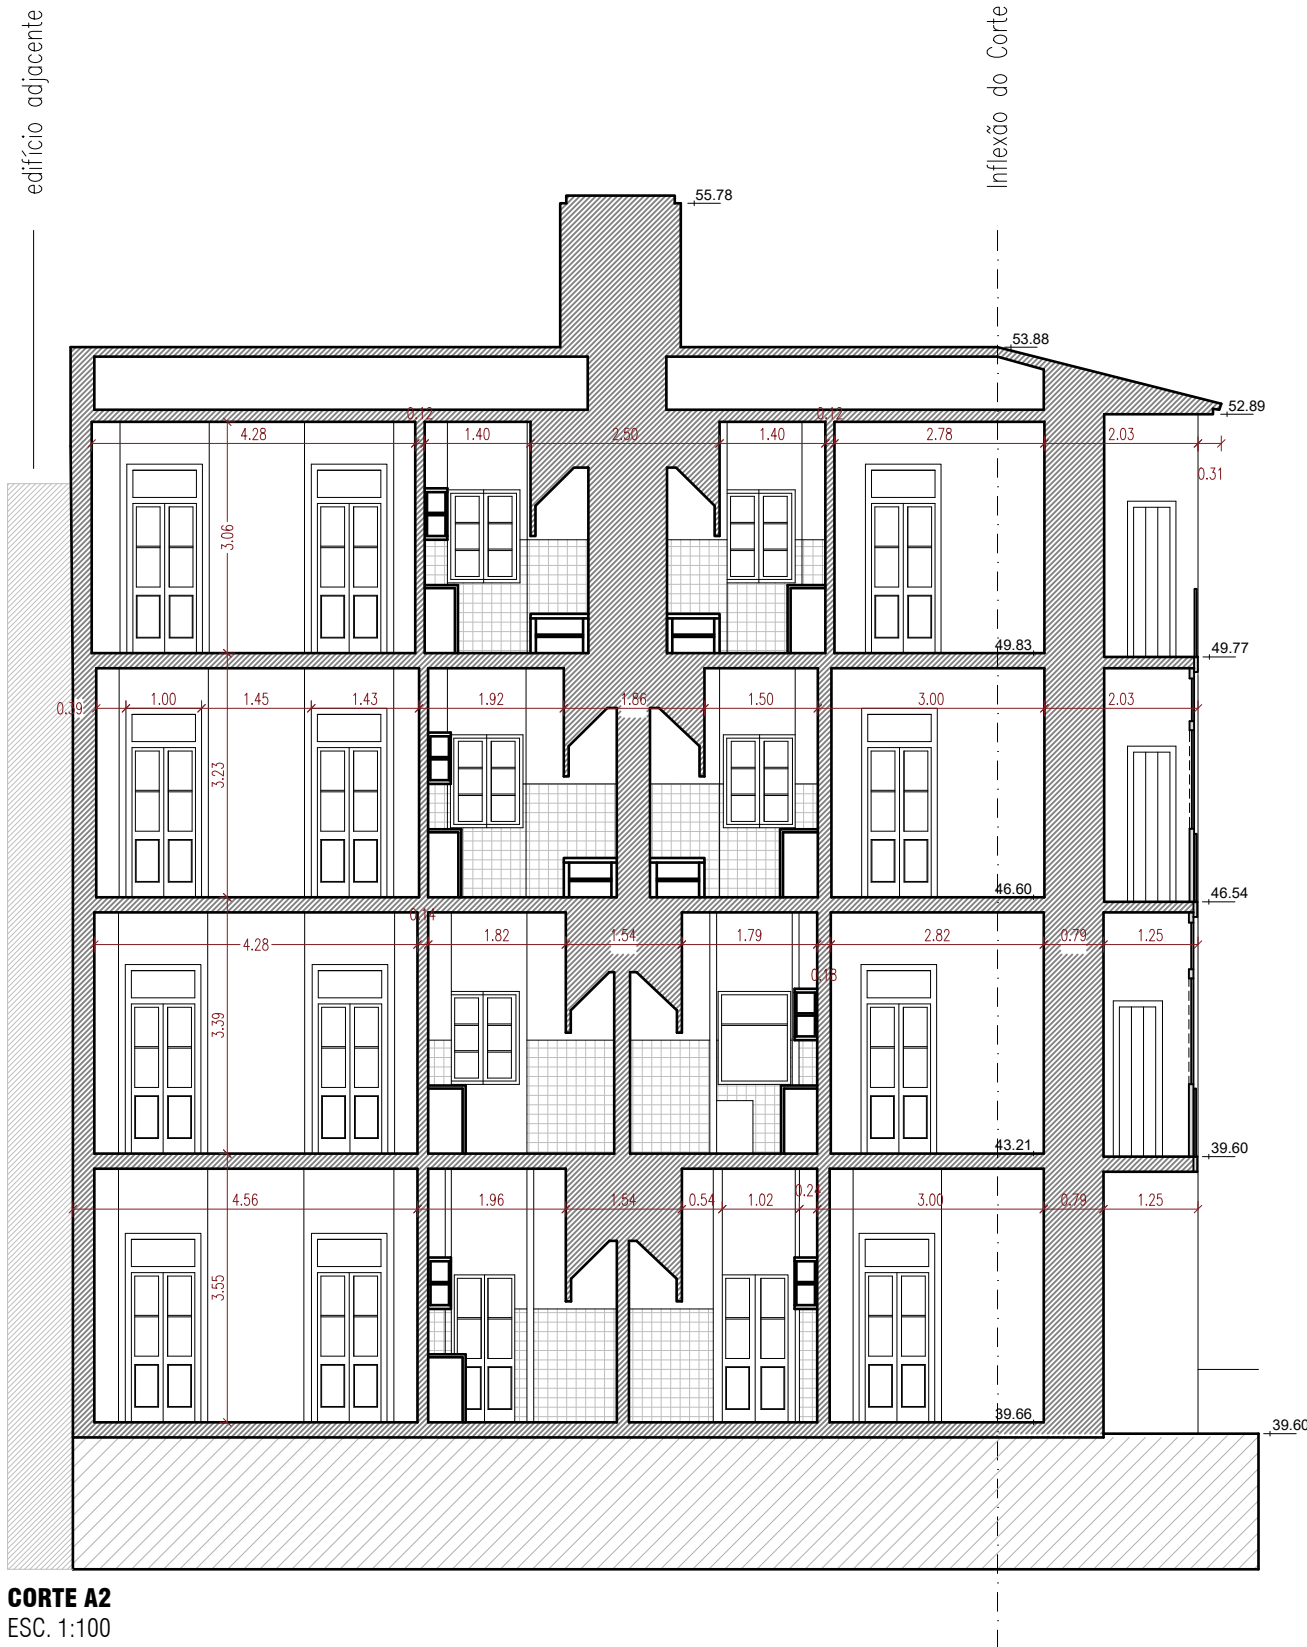

 <i>Ministério da Saúde. Por boas causas.</i>	Projecto		Coordenador de Projecto	
	Remodelação das Instalações		Projectista	
			Desenhador	
			Fase	
Prédio Nº 110236	Morada	Levantamento		LV 03
Calçada do Lavra, 13				
Designação		Escala	Data	
Planta da Cobertura e Alçado Principal		1/100	Jul/2015	Desenho Nº
Departamento de Projectos e Obras - Unidade de Projectos e Obras - Largo Trindade Coelho 1200 - 470 Lisboa - T. 213 235 732 F. 213 235 011				



NOTA:
Todas as cotas deste desenho devem ser
devidamente verificadas em obra antes do
início dos respectivos trabalhos.

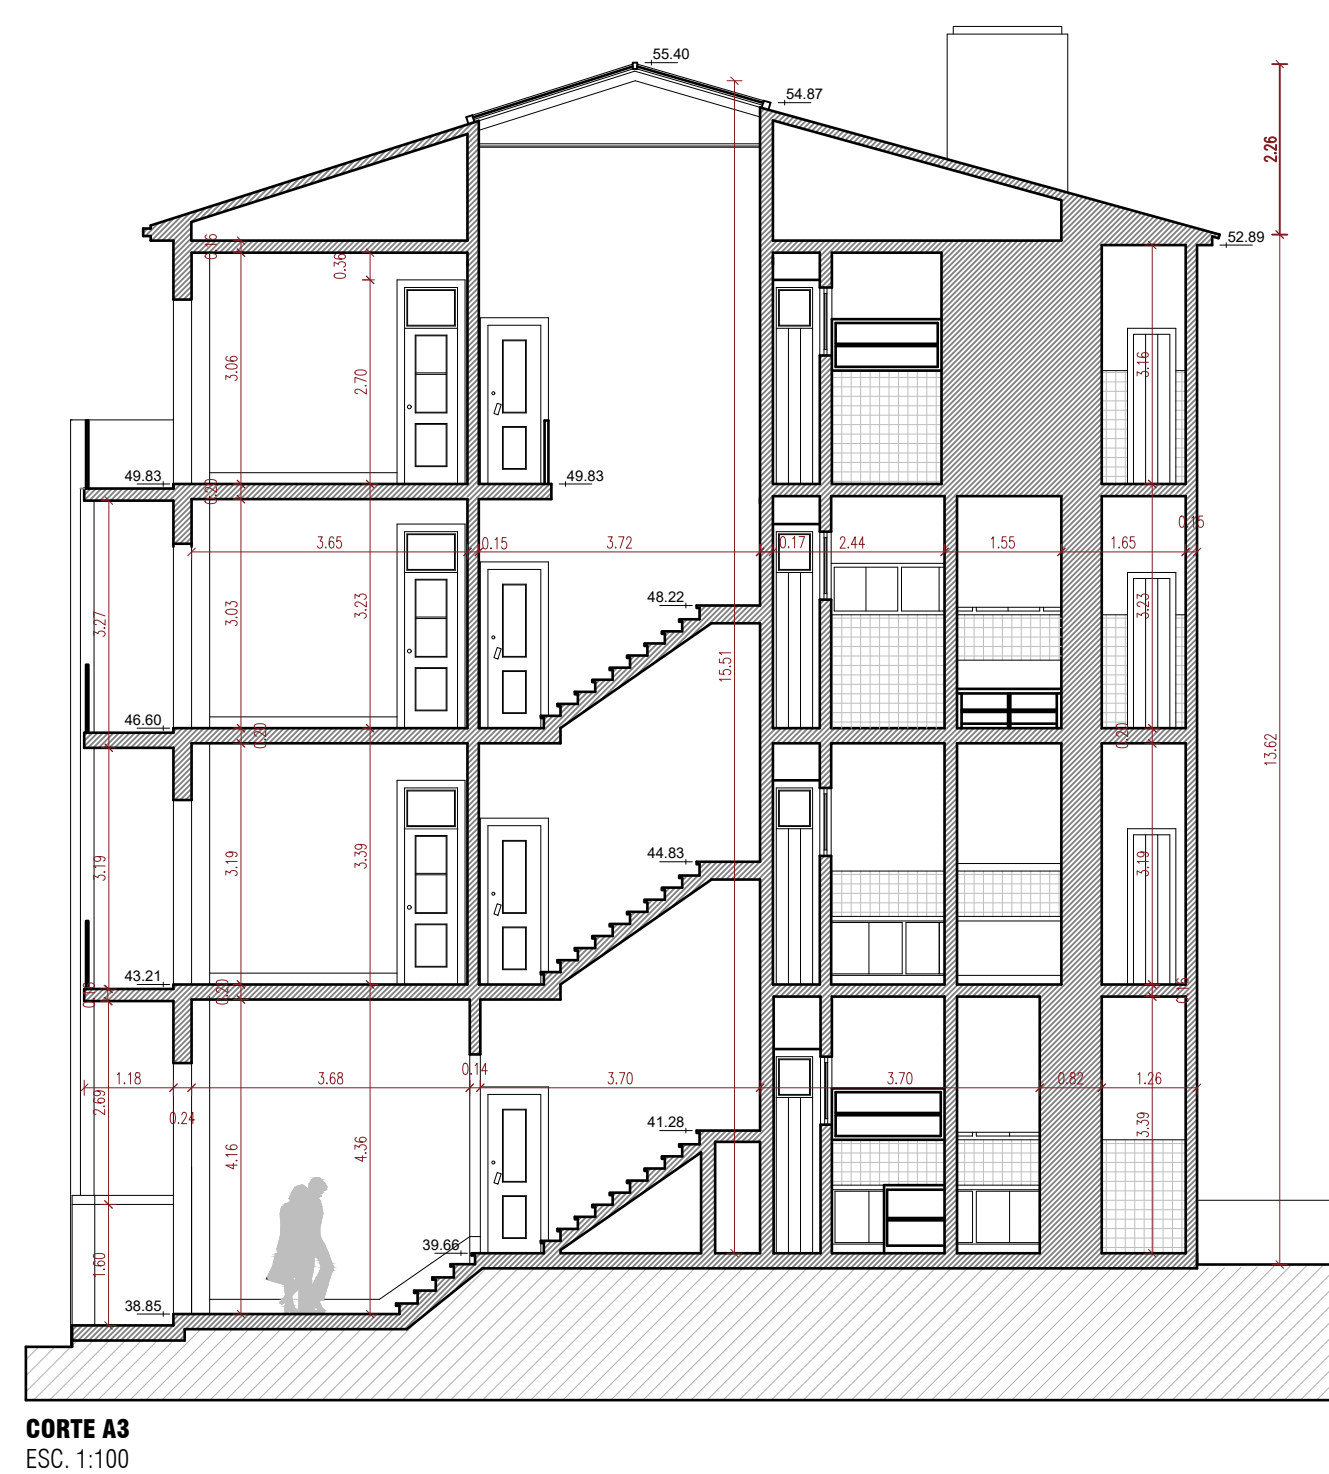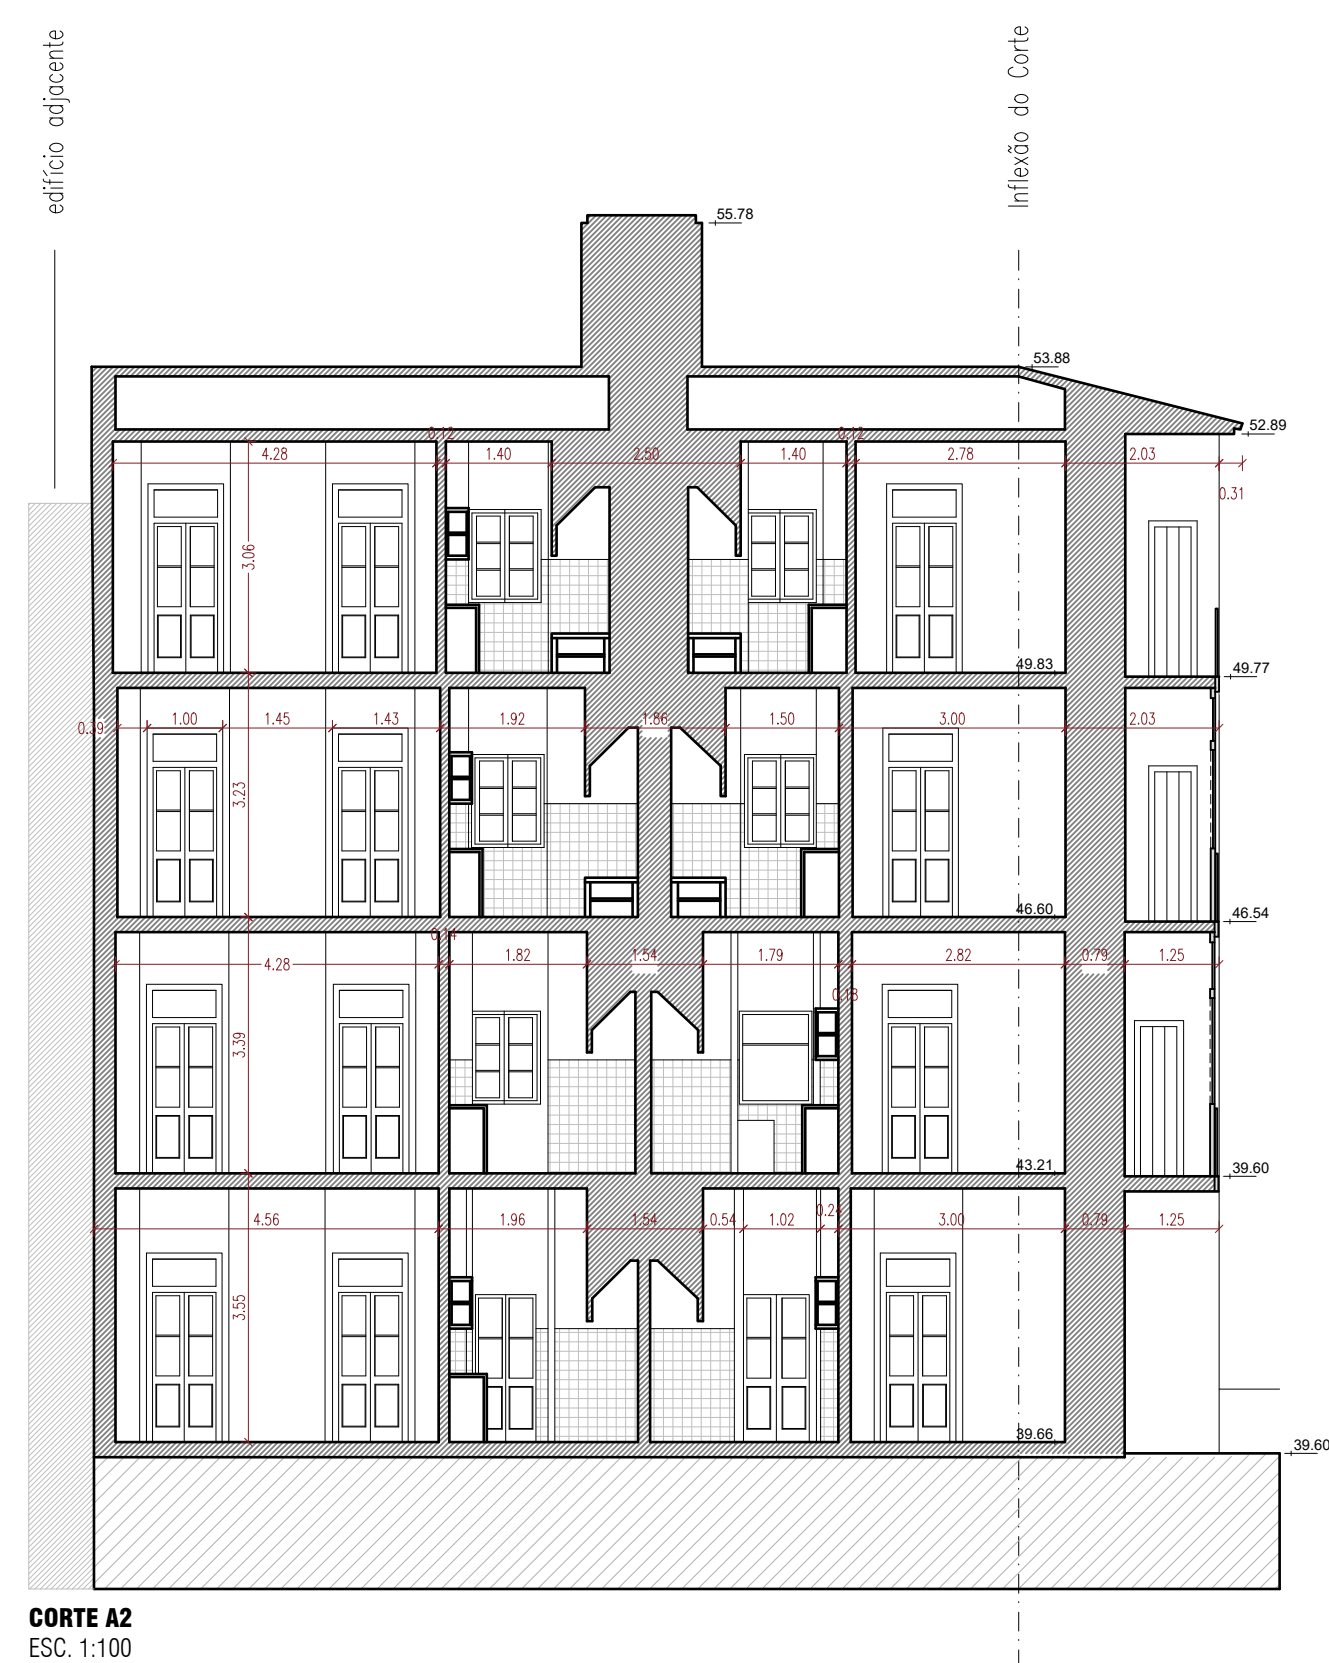 <small>Ministério da Saúde</small>	Projecto		Coordenador de Projecto	
	Remodelação das Instalações		Projectista	
			Desenhador	
	Prédio Nº 110236		Fase	
Morada Caçada do Lavra, 13		Levantamento		
Designação Cortes A2 e A3		Escala 1/100	Data Jul/2015	Desenho Nº LV 05
Departamento de Projectos e Obras - Unidade de Projectos e Obras - Largo Trindade Coelho 1200 - 470 Lisboa - T. 213 235 732 F. 213 235 011				



NOTA: Este documento serve apenas para informar a existência do projeto e não se substitui a verificação no local, antes do início das atividades de obra.			Projeto		Coordenador de Projeto	
			Remodelação das Instalações		Projectista Desenhador	
	Prédio Nº 110236		Morada Calçada do Lavra, 13		Ficheiro Levantamento	
	Designação Algodões e Cortes		Escala 1/100		Data Jul/2015	Desenho Nº LV 02
Departamento de Obras - Unidade de Projectos e Obras - Largo Trindade Coelho 1200 - 470 Lisboa - T. 213 235 732 F. 213 235 011						

ADMINISTRAÇÃO / SERVIÇOS	
A.01 - ENTRADA / SALA DE ESPERA	45,22 m²
A.02 - RECEPÇÃO / ADMINISTRAÇÃO	11,58 m²
A.03 - QUADRO ELÉCTRICO	1,36 m²
A.04 - ARRUMOS	2,27 m²
A.05 - CIRCULAÇÃO	11,37 m²
A.06 - GABINETE DIRECTORA	31,46 m²
A.07 - GABINETE PEDAGÓGICO	32,24 m²
A.08 - GABINETE MÉDICO	10,86 m²
A.09 - ENFERMARIA	15,36 m²
A.10 - CIRCULAÇÃO	11,60 m²

ÁREA TOTAL DO TERRENO	7777,77 m²
ÁREA BRUTA DE CONSTRUÇÃO-PISO 0	7777,77 m²
ÁREA BRUTA DE CONSTRUÇÃO-PISO 1	7777,77 m²
ÁREA BRUTA DE CONSTRUÇÃO TOTAL	7777,77 m²
ÁREA VERDE	7777,77 m²
ÁREA DE ACESSO PEDONAL	7777,77 m²
ÁREA DE ACESSO AUTOMÓVEL	7777,77 m²
ESTACIONAMENTO	30 log

LEGENDA DE MATERIAIS

- 1 - PAINÉIS ETERNIT 8mm REF. 010 SUPERBACIO (C/MIANTO)
- 2 - CAXILHARIA EM ALUMÍNIO TIPO ARKAL. SÉRIE ELEGANCE 52 ST. ACABAMENTO A0
- 3 - CAXILHARIA EM ALUMÍNIO TIPO ARKAL. SISTEMA DE BATENTES BXI LINHAS RECTAS, ACABAMENTO A0
- 4 - PORTÕES EM FERRO METALIZADO E PINTADO A TINTA ESMALTE TIPO SR. FOSCO 48-330 COR S 7500-N (CINZENTO)
- 5 - GRELHA METÁLICA TIPO POLIFER - SISTEMA LINIUS, REF. LO.068

QUE POSSÍVEL
DA LEGENDA E
S OS DESENHOS

QUE POSSIVEL
DA LEGENDA E
S OS DESENHOS

DA LEGENDA E S OS DESENHOS

PLANTA PISO 0
ESC. 1:5

PLANTA PISO 0
ESC. 1:5

QUADRO ÁREAS

ADMINISTRAÇÃO / SERVIÇOS

A.01 - ENTRADA / SALA DE ESPERA	45,22 m²
A.02 - RECEPÇÃO / ADMINISTRAÇÃO	11,58 m²
A.03 - QUADRO ELÉCTRICO	1,36 m²
A.04 - ARRUMOS	2,27 m²
A.05 - CIRCULAÇÃO	11,37 m²
A.06 - GABINETE DIRECTORA	31,46 m²
A.07 - GABINETE PEDAGÓGICO	32,24 m²
A.08 - GABINETE MÉDICO	10,86 m²
A.09 - ENFERMARIA	15,36 m²
A.10 - CIRCULAÇÃO	11,60 m²

QUADRO RESUMO

ÁREA TOTAL DO TERRENO	????,?? m²
ÁREA BRUTA DE CONSTRUÇÃO-PISO 0	????,?? m²
ÁREA BRUTA DE CONSTRUÇÃO-PISO 1	????,?? m²
ÁREA BRUTA DE CONSTRUÇÃO TOTAL	????,?? m²
ÁREA VERDE	????,?? m²
ÁREA DE ACESSO PEDONAL	????,?? m²
ÁREA DE ACESSO AUTOMOVEL	????,?? m²
ESTACIONAMENTO	30lug

LEGENDA DE MATERIAIS

- 1 - PAINÉIS ETERNIT 8mm REF. 010 SUPERBIANCO (CIMIANTO)
2 - CAIXILHARIA EM ALUMÍNIO TIPO ARKIAL, SÉRIE ELEGANCE 52 ST, ACABAMENTO A0
3 - CAIXILHARIA EM ALUMÍNIO TIPO ARKIAL, SISTEMA DE BATENTES BXI LINHAS RECTAS, ACABAMENTO A0
4 - PORTÕES EM FERRO METALIZADO E PINTADO A TINTA ESMALTE TIPO SR. FOSCO 48-330 COR S 7500-N (CIN)
5 - GRELHA METÁLICA TIPO POLIFER - SISTEMA LINIUS, REF. LD.066

NOTA:
Todas as cotas deste desenho devem ser devidamente verificadas em obra antes do início dos respectivos trabalhos.

	Projecto	Coordenador de Projecto		
	Remodelação das Instalações	Projectista		
		Desenhador		
Prédio Nº 10000001	Morada Campo de Santa Clara, nº 160	Fase Execução		
Designação Planta do Piso 1 - Proposta	Escala 1/100	Data Jan/2014	Desenho Nº	PR 03
Departamento de Projectos e Obras - Unidade de Projectos e Obras - Largo Trindade Coelho 1200 - 470 Lisboa - T. 213 235 732 F.213 235 011				

QUADRO ÁREAS

ADMINISTRAÇÃO / SERVIÇOS

A.01 - ENTRADA / SALA DE ESPERA	45,22 m²
A.02 - RECEPÇÃO / ADMINISTRAÇÃO	11,58 m²
A.03 - QUADRO ELÉCTRICO	1,36 m²
A.04 - ARRUMOS	2,27 m²
A.05 - CIRCULAÇÃO	11,37 m²
A.06 - GABINETE DIRECTORA	31,46 m²
A.07 - GABINETE PEDAGÓGICO	32,24 m²
A.08 - GABINETE MÉDICO	10,86 m²
A.09 - ENFERMARIA	15,36 m²
A.10 - CIRCULAÇÃO	11,60 m²


QUADRO RESUMO

ÁREA TOTAL DO TERRENO	????,?? m²
ÁREA BRUTA DE CONSTRUÇÃO-PISO 0	????,?? m²
ÁREA BRUTA DE CONSTRUÇÃO-PISO 1	????,?? m²
ÁREA BRUTA DE CONSTRUÇÃO TOTAL	????,?? m²
ÁREA VERDE	????,?? m²
ÁREA DE ACESSO PEDONAL	????,?? m²
ÁREA DE ACESSO AUTOMÓVEL	????,?? m²
ESTACIONAMENTO	30lug

LEGENDA DE MATERIAIS

- 1 - PAINÉIS ETERNIT 8mm REF. 010 SUPERBIANCO (CIMIANTO)
- 2 - CAIXILHARIA EM ALUMÍNIO TIPO ARKIAL, SÉRIE ELEGANCE 52 ST, ACABAMENTO A0
- 3 - CAIXILHARIA EM ALUMÍNIO TIPO ARKIAL, SISTEMA DE BATENTES BXI LINHAS RECTAS, ACABAMENTO A0
- 4 - PORTÕES EM FERRO METALIZADO E PINTADO A TINTA ESMALTE TIPO SR. FOSCO 48-330 COR S 7500-N (CIN)
- 5 - GRELHA METÁLICA TIPO POLIFER - SISTEMA LINIUS, REF. LD.066

PLANTA PISO 0
ESC. 1:5

 Prédio Nº 10000001	Projecto	Coordenador de Projecto	
	Remodelação das Instalações	Projectista	
		Desenhador	
	Morada Campo de Santa Clara, nº 160	Fase Execução	
Designação	Planta do Piso 1 - Proposta	Escala	1/100
		Data	Jan/2014
		Desenho Nº	PR 03