

ÁREA COBERTA: 209.38m2
ÁREA DESCOBERTA: 42.40m2
ÁREA TOTAL: 251.78m2

Cliente
SANTA CASA DA MISERICÓRDIA

Projecto

Localização
CALÇADA DO LAVRA, Nº 13, LISBOA

Designação
LEVANTAMENTO TOPOGRÁFICO




SISTOPO, Lda.
Geoinformação e Engenharia, Lda.
Tel.: +351 21 247 67 56 Fax: +351 21 093 82 80
Email: geral@sistopo.pt
www.sistopo.pt

Topógrafo Responsável
Joaquim A. M. Fonseca, C.P. n.º 3052
Telef.: +351 919 956 734
Email: joaquim.fonseca@sistopo.pt

Desenhado por
Verificado por

Escala
1:200
Data
24/10/2016

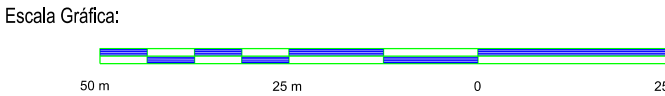

Sistema de Coordenadas: HAYFORD-GAUSS DATUM 73
Datum Vertical: Marégrafo de Cascais
Unidades: metro

Desenho N.º

Ficheiro N.º
CL13-T-LEV01-001-1.1-161104.dwg

