



Planta de Localização



Morada do requerimento: Calçada do Lavra, 13

Freguesia: Santo António

Escala: 1:1 000

Data: 13/04/2022

Número: LXPEX.33320

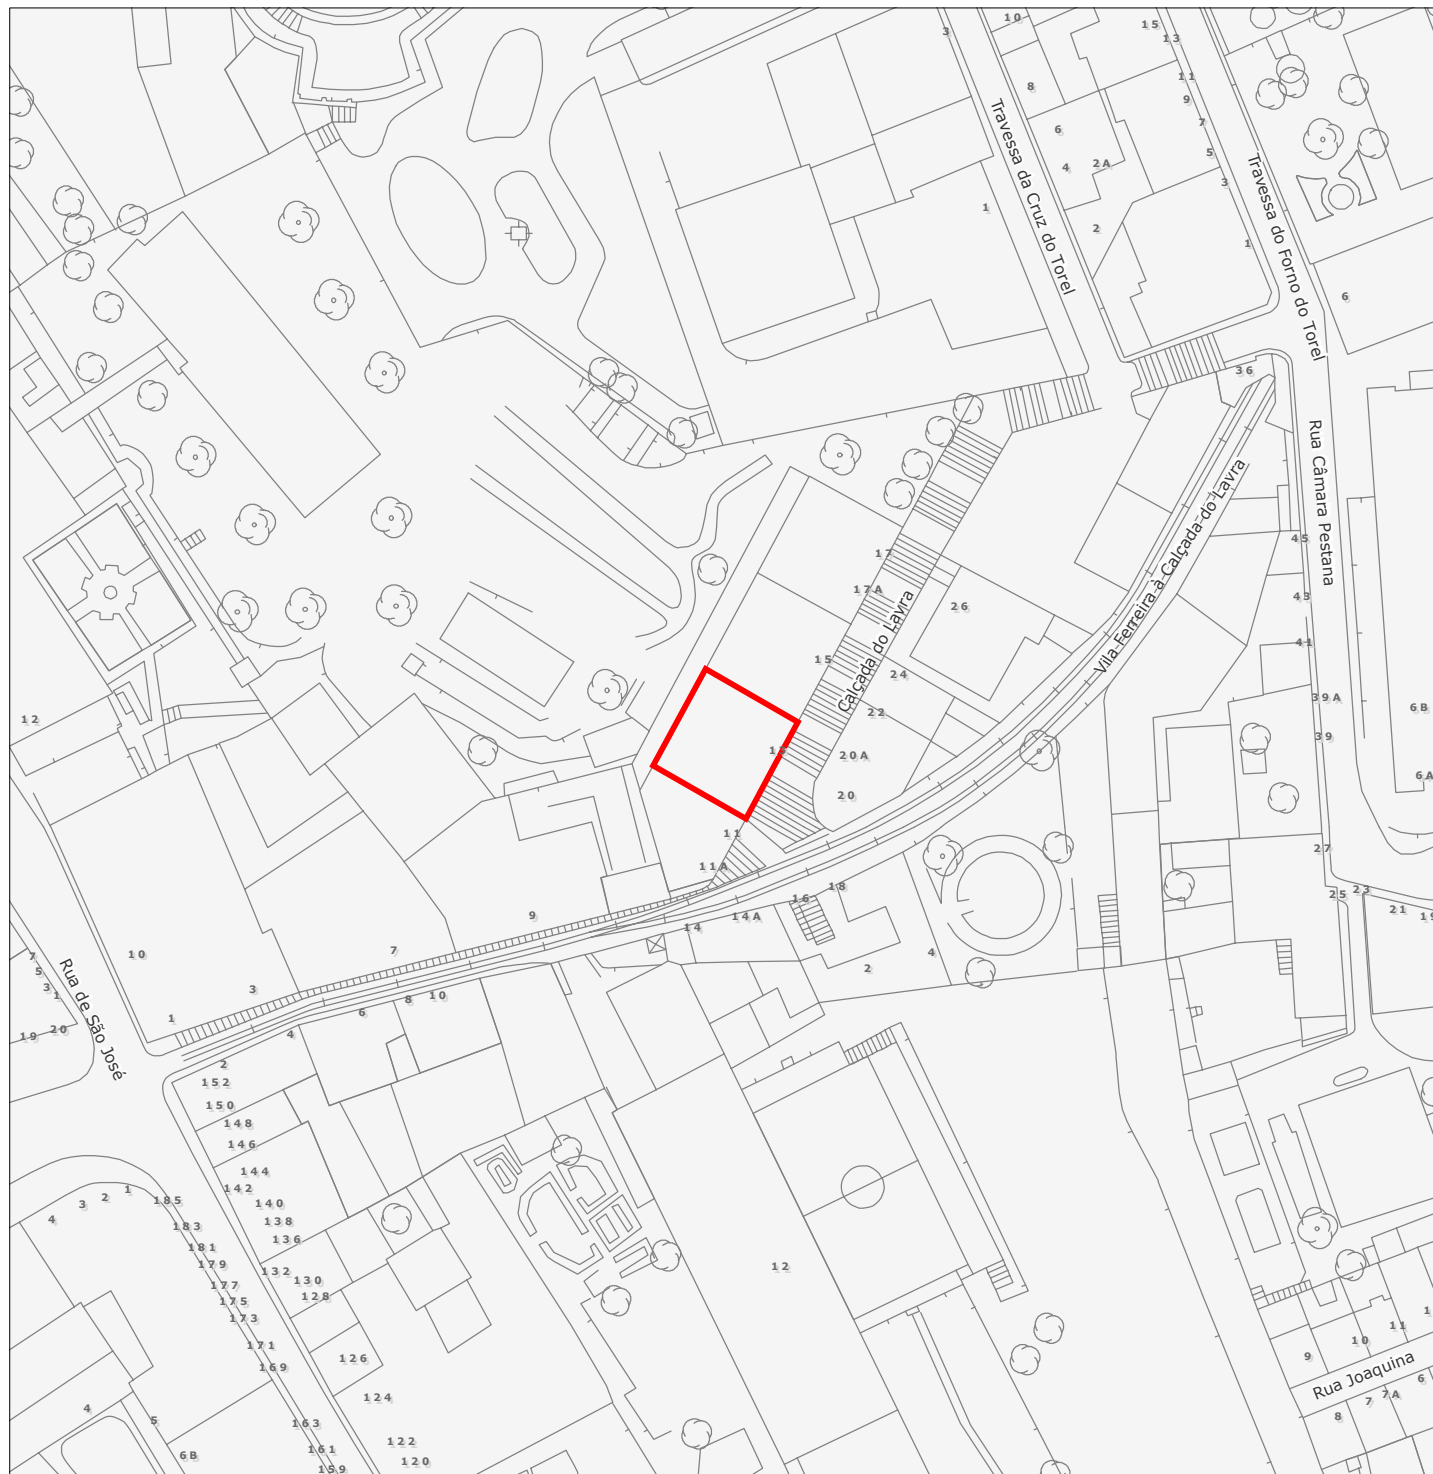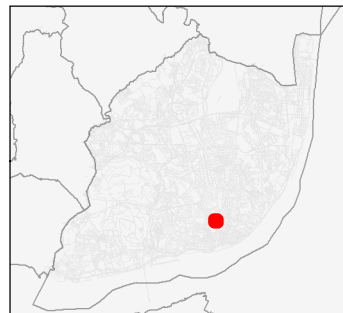

Sistema de Projecção de Coordenadas: ETRS89 PT-TM06 (EPSG: 3763)