


CORTE 2 / ALÇADO TARDIOZ

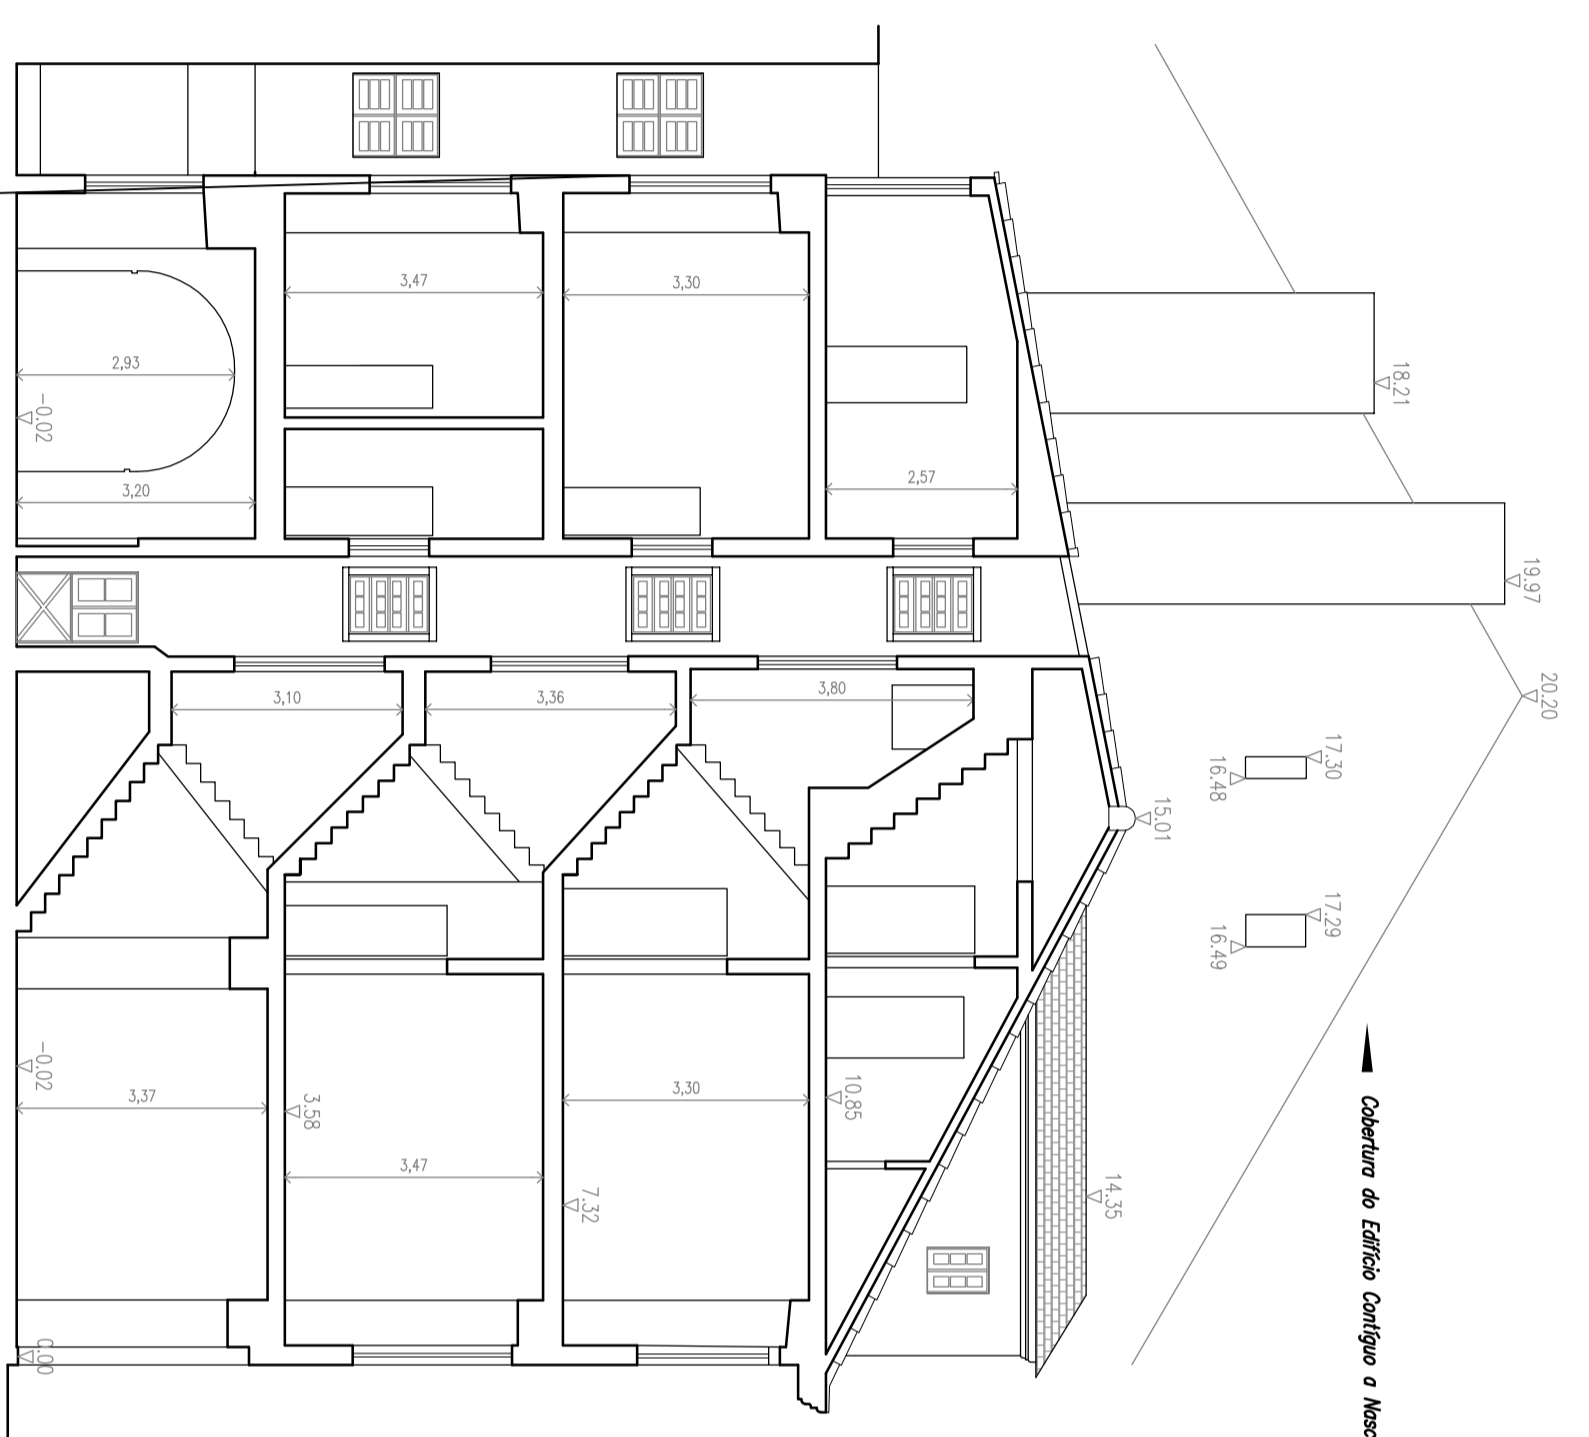


CORTE 1

Cobertura do Edifício Contíguo a Poente

Cobertura do Edifício Contíguo a Nascente

Cobertura do Edifício a Intervir

ALÇADO DA EMPENA POENTE

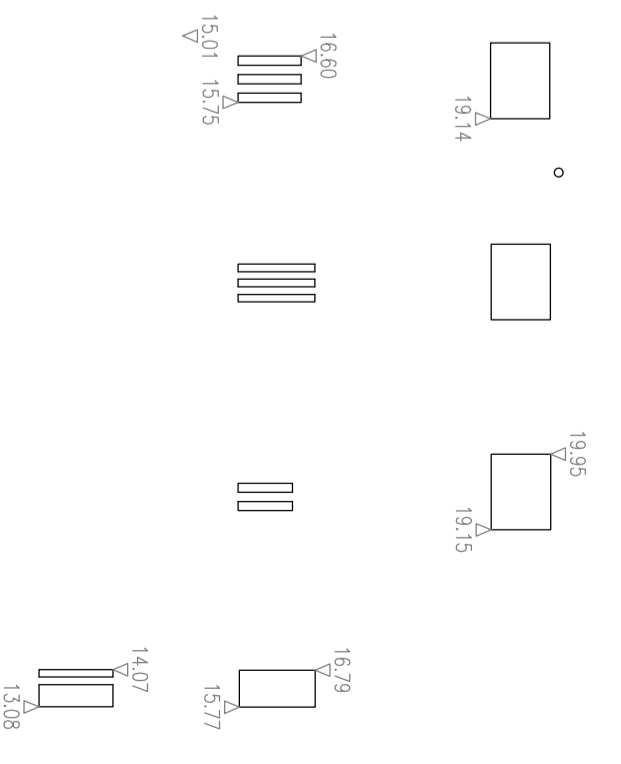

LEGENDA:

- 5.01
- ▲ - COTA ALTIMÉTRICA - ORIGEM 0.00 CORRESPONDENTE A COTA DE SOLEIRA DO Nº 26 DA RUA DE S. MAMEDE (N=30.21m - DATUM CASCAIS)



RUA DE SÃO MAMEDE, N.º 26 / 26A  
 Levantamento Arquitetónico  
 Sistema Hayford-Gauss - Datum 73 - Escala 1 / 100

Julho 2015

Cortes



ERROR: syntaxerror  
OFFENDING COMMAND: --nostringval--

STACK:

/Title  
( )  
/Subject  
(D:20151026160337+00'00')  
/ModDate  
( )  
/Keywords  
(PDFCreator Version 0.9.5)  
/Creator  
(D:20151026160337+00'00')  
/CreationDate  
(VandaP)  
/Author  
-mark-