


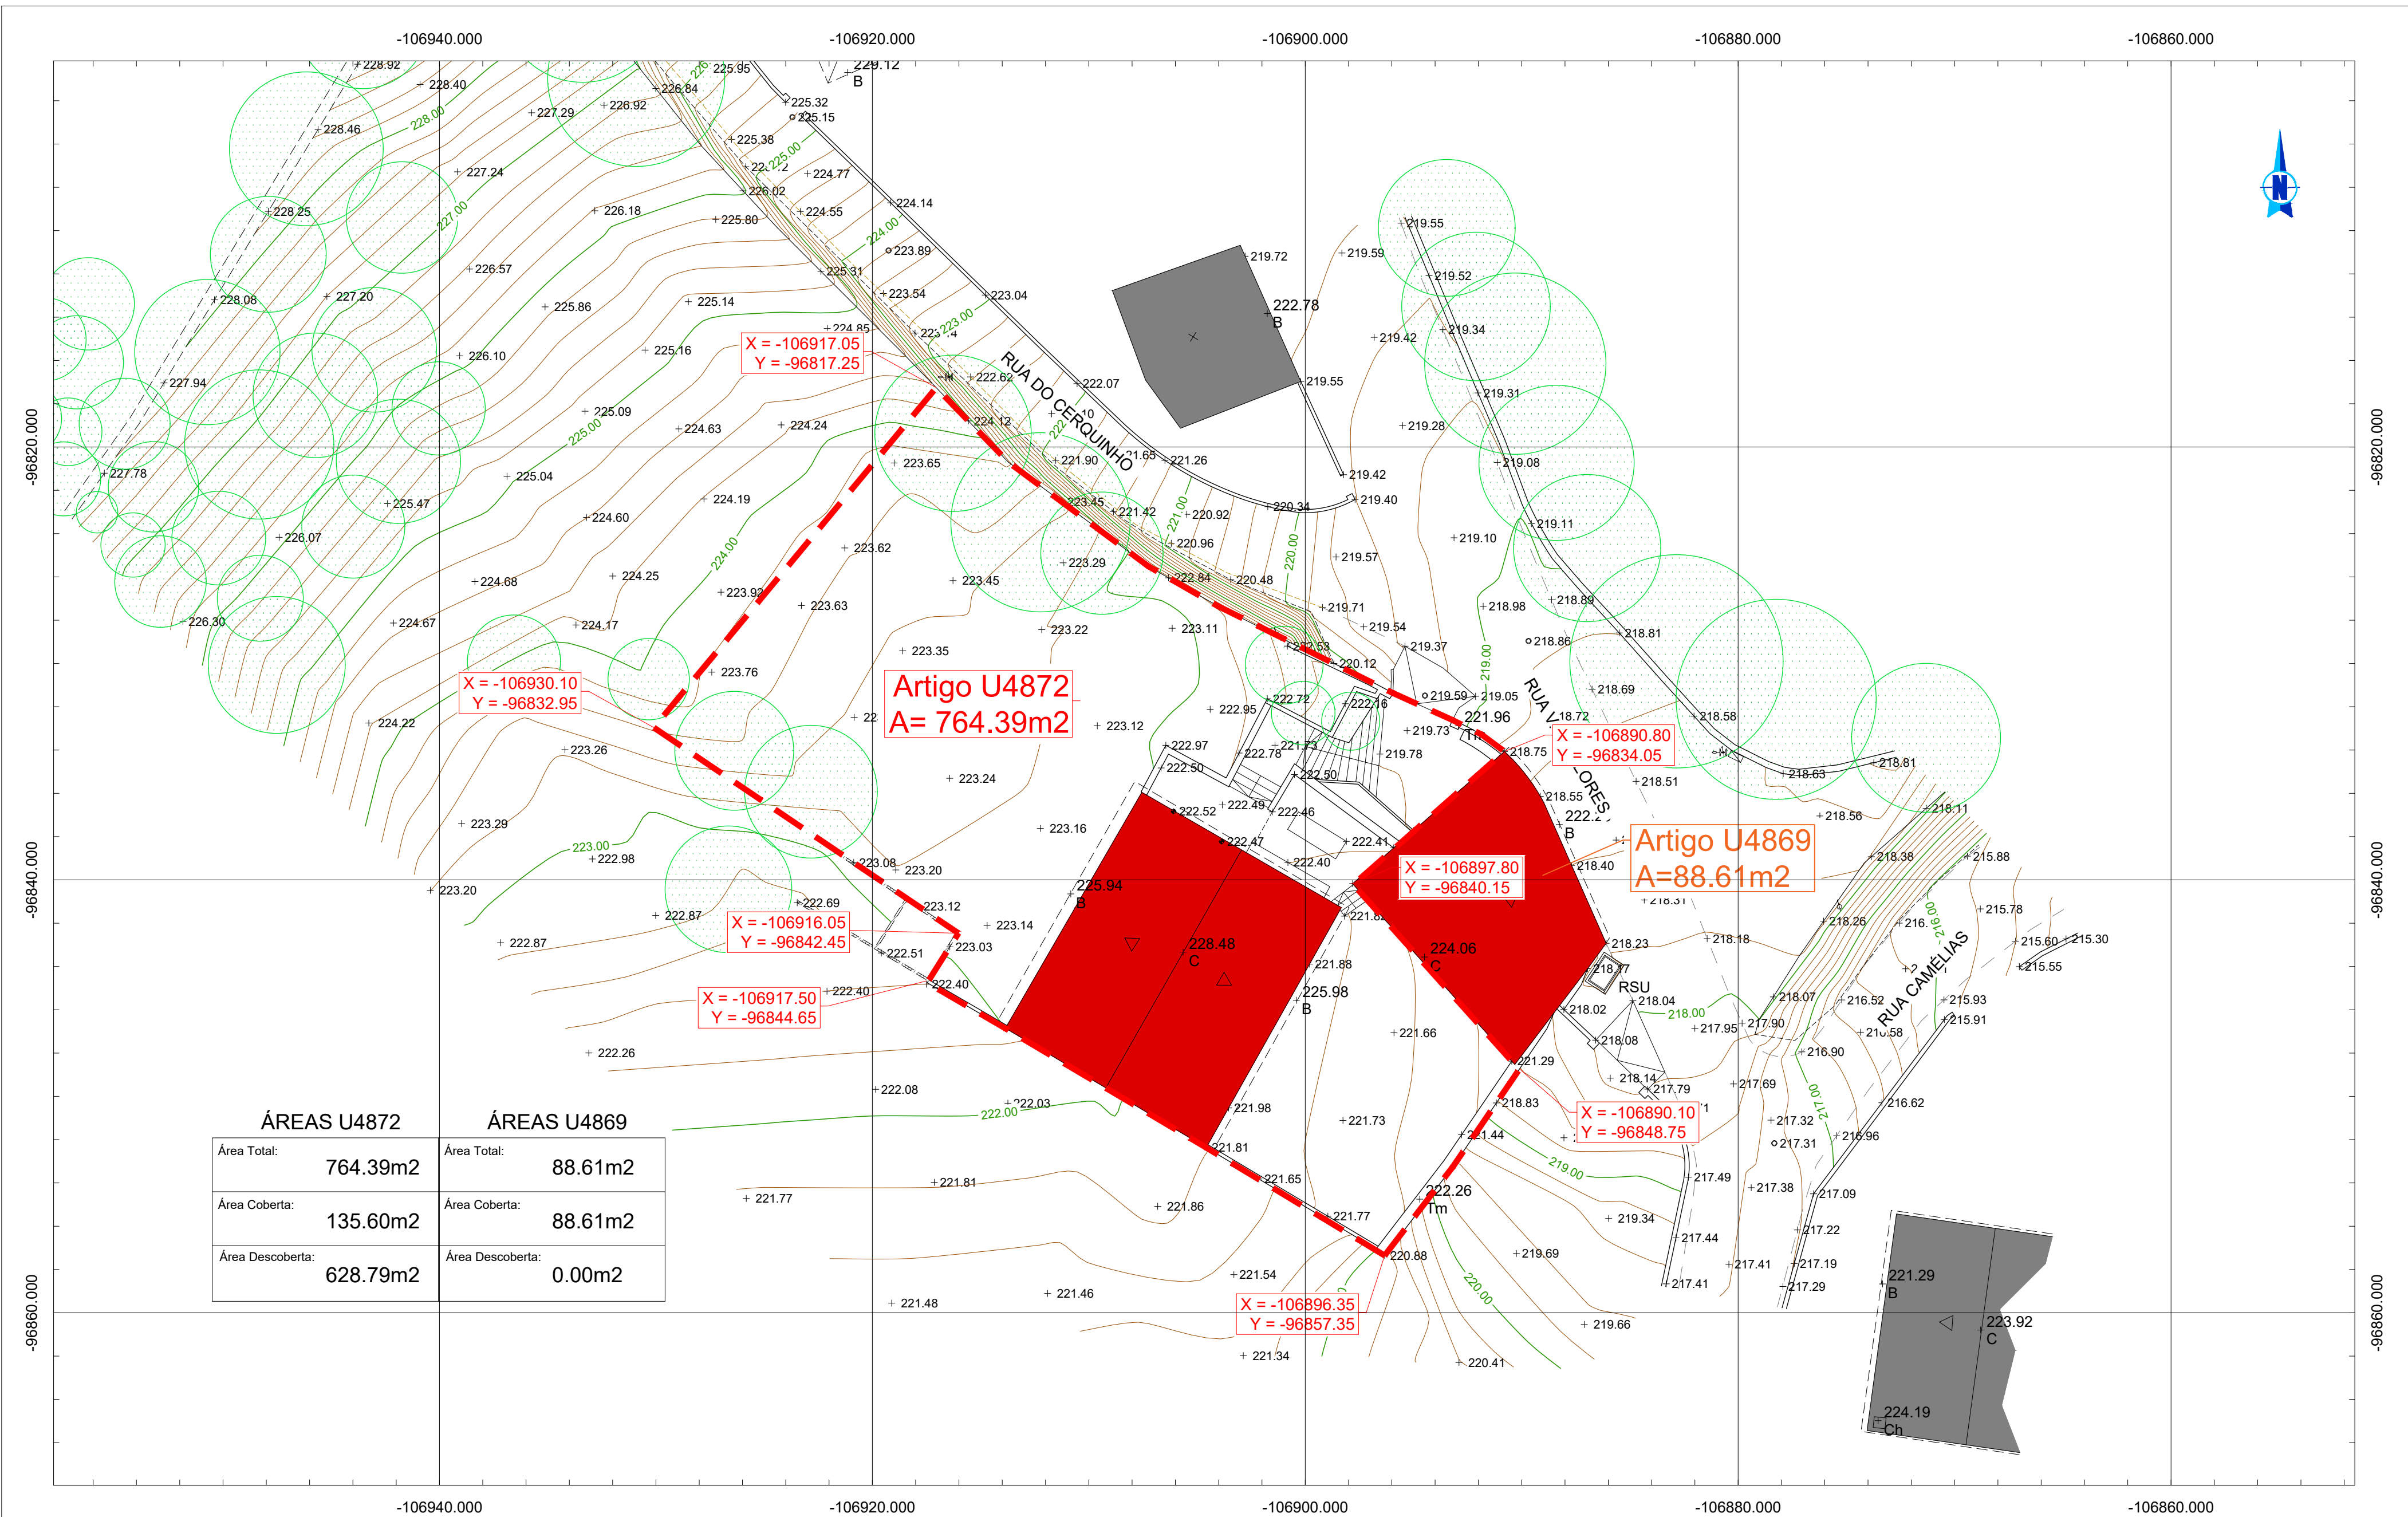

OCUPAÇÃO

TELHEIRO

RUÍNAS

EDIFICADO

OUTRAS CONSTRUÇÕES

ZONAS VERDES

ÁRVORE

LANCIL

MURO

TALUDE

LINHA DE ÁGUA

BERMA ASFALTO

CONSTRUÇÃO EDIFICADO

RAIL

VEDAÇÃO

CONVENÇÕES

110.00

98.45

98.45

C

B

Ch

Tm

RSU

CURVA NÍVEL MESTRA

CURVA NÍVEL

PONTO COTA

COTA SOLEIRA

COTA CUMIEIRA

COTA BEIRAL

COTA CHAMINÉ

COTA TOPO MURO

RESÍDUOS SÓLIDOS URBANOS

BOCA DE LOBO

INFRAESTRUTURAS

POSTE/TORRE ALTA TENSÃO

POSTE MÉDIA TENSÃO

POSTE EDP c/ ILUMINAÇÃO

POSTE EDP SIMPLES

POSTE TELECOM

COLUNA ILUMINAÇÃO SIMPLES

COLUNA ILUMINAÇÃO DUPLA

CAIXA PAVIMENTO TELECOM

CAIXA PAVIMENTO ELECTRICIDADE

PRUMADA PLUVIAL VERTICAL

SINALIZAÇÃO LUMINOSA/VERTICAL

MARCO DE INCÊNDIO

CAIXA PAVIMENTO ÁGUAS

CAIXA PAVIMENTO GÁS

ARMÁRIO Q.E.

CAIXA PAV. NÃO IDENTIFICADA

CÂMARA DE VISITA

NÚMERO DE PARCELA

C. VISITA de ÁGUAS PLÚVIAIS

C. VISITA de ÁGUAS DOMÉSTICAS

SARJETA

SUMIDOURO

GRELHA de PAVIMENTO

LIMITES e CADASTRO

●

25

U234

98315.20

104117.50

LIMITE CADASTRAL

LIMITE PROVÁVEL

MARCO DE PROPRIEDADE

NÚMERO de PRÉDIO (Rústico/Urbano)

NÚMERO de PARCELA

COORDENADAS PONTO de LIMITE

SISTEMA DE COORDENADAS:
PT-ETRS89-TM06

ESCALA GRÁFICA

0 2 4 6 8 10

1/200

CGS

GEO.SERVICES

Rua Aquilino Ribeiro, 12B
2640-457 Mafra
T +351261814514 M +351915453274
geral@geoservices.pt
www.geoservices.pt

RUA VALE DE FLORES
SINTRA

LEVANTAMENTO TOPOGRÁFICO

DESENHO Nº: 182-18.01

FOLHA Nº: 1/1

ESCALA: 1/200

TECNICO: NUNO RODRIGUES
ANT n.º 3422

DATA: 17/11/2025

SISTEMA DE COORDENADAS: ETRS89-TM06; Latitude de origem: 39° 40' 05", 73 N; Longitude de origem: 08° 07' 59", 19 W; Falsa origem das coordenadas rectangulares: Em M (distância à Meridiana): 0m; Em P (distância à Perpendicular): 0m; Projeção Cartográfica: Transversa de Mercator; Elipsóide de referência: GRS80; Datum Altimétrico: Marégrafo de Cascais

ESTE DESENHO É PROPRIEDADE DOS SEUS AUTORES E NÃO PODE SER REPRODUZIDO SEM AUTORIZAÇÃO EXPRESSA. RESERVADOS TODOS OS DIREITOS PELA LEGISLAÇÃO EM VIGOR - DECRETO-LEI N.º 45/88, de 17 de Setembro.