
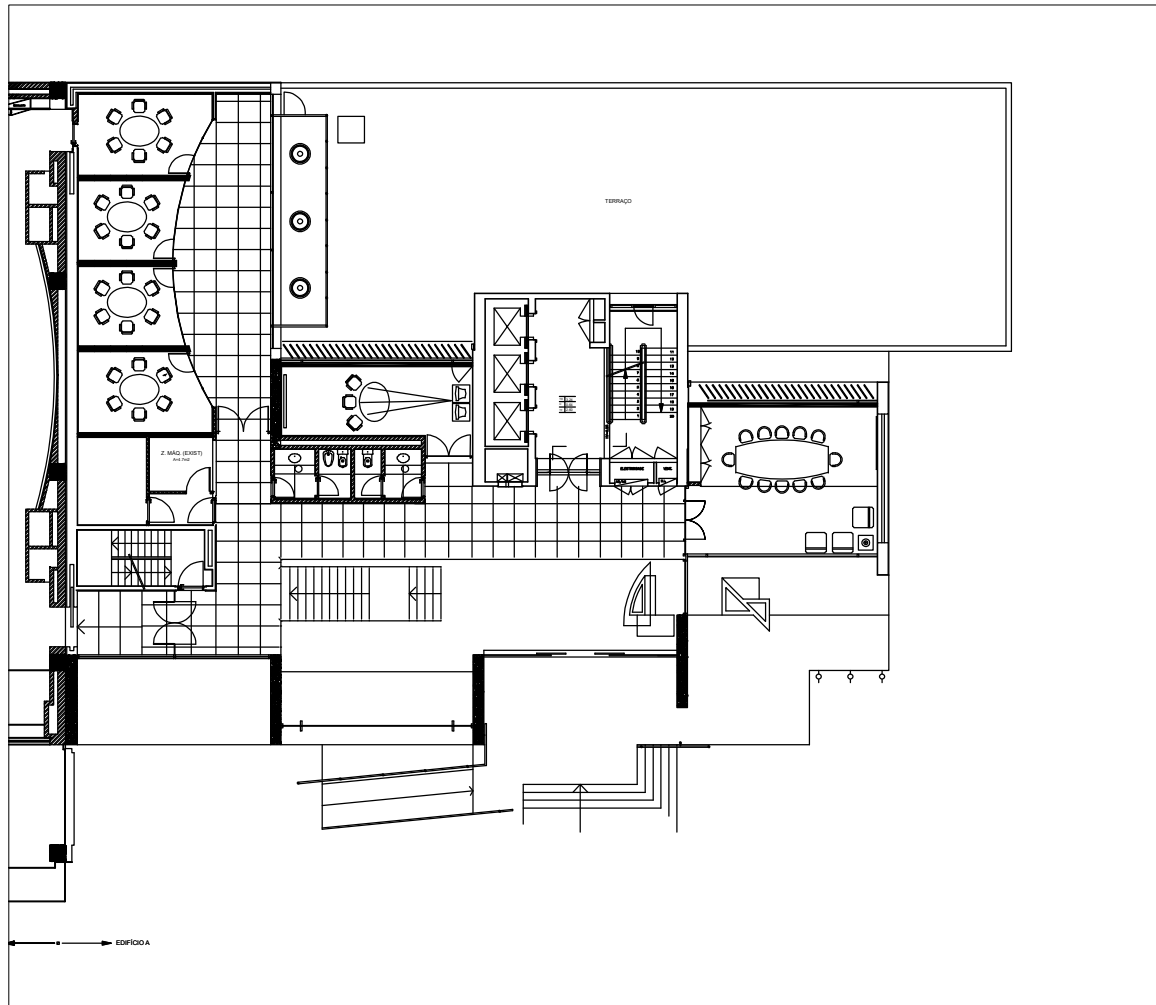


PLANTA PISO 0
ESC. 1:200

NOTA:
Todas as cotas deste desenho devem ser devidamente verificadas em obra antes do início dos respectivos trabalhos.

 <small>Agrupamento de Lótimos, Por favor chamar.</small>	Projecto	Coordenador de Projecto
	Remodelação das Instalações	Projectista
Prédio Nº 110 712	Morada Av. Jose Malhoa, nº 9 e nº 9A Lisboa	Desenhador
Designação Planta do Piso 0	Escala 1/200	Fase -
	Data 2018	Desenho Nº P 00




PLANTA PISO 1
ESC. 1:200

NOTA:

Todas as cotas deste desenho devem ser devidamente verificadas em obra antes do início dos respectivos trabalhos.


SANTA CASA <small>Arquitetura de Lisboa. Por bom senso.</small>	Projecto	Coordenador de Projecto
	Remodelação das Instalações	Projectista
Prédio Nº 110 712	Morada Av. Jose Malhoa, nº 9 e nº 9A Lisboa	Desenhador
Designação Planta do Piso 1	Escala 1/200	Fase -
	Data 2018	Desenho Nº P 01

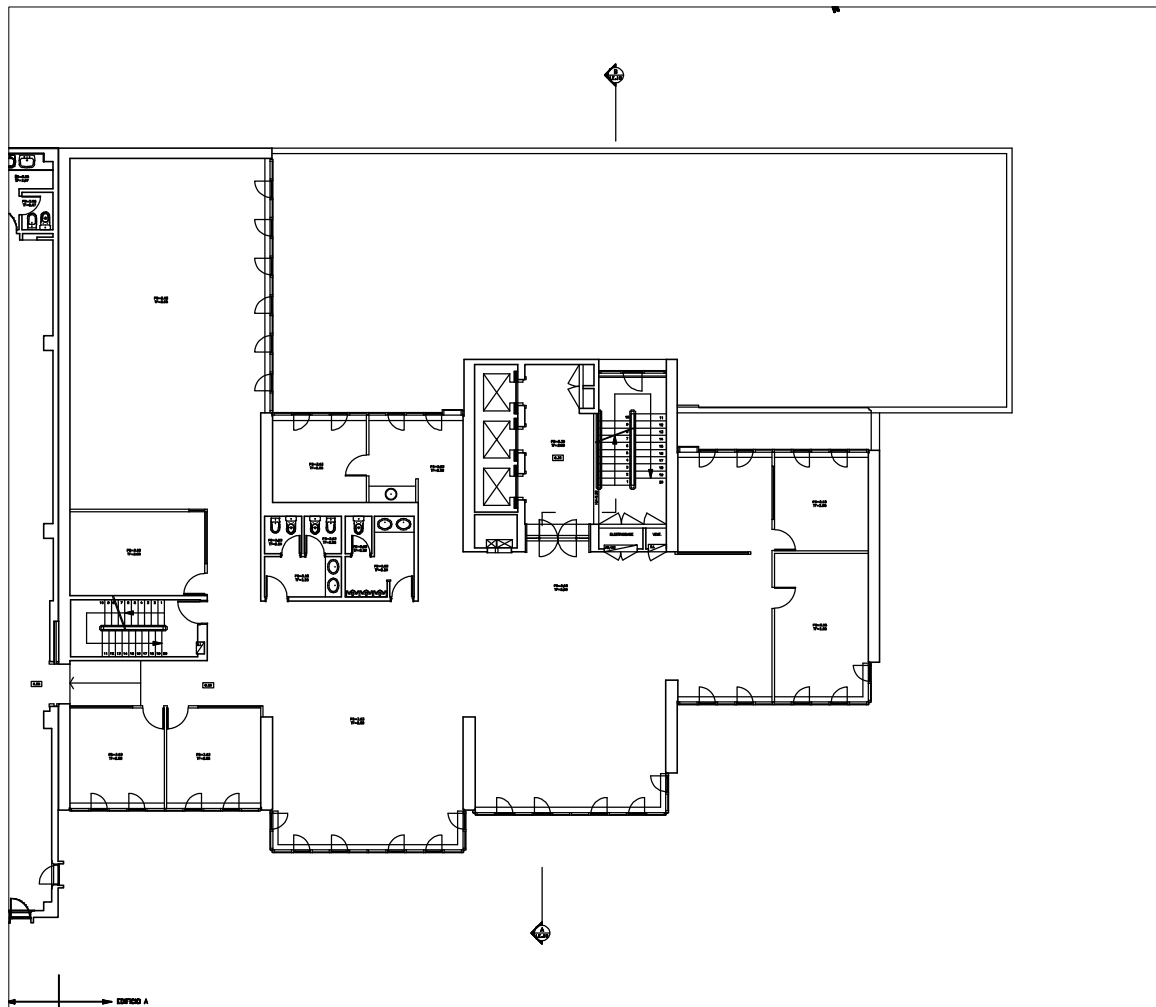


PLANTA PISO 2
ESC. 1:200

NOTA:

Todas as cotas deste desenho devem ser devidamente verificadas em obra antes do início dos respectivos trabalhos.


	Projecto	Coordenador de Projecto
	Remodelação das Instalações	Projectista
Prédio nº 110 712	Morada Av. Jose Malhoa, nº 9 e nº 9A Lisboa	Desenhador
Designação Planta do Piso 2	Escala 1/200	Fase -
	Data 2018	Desenho Nº P 02

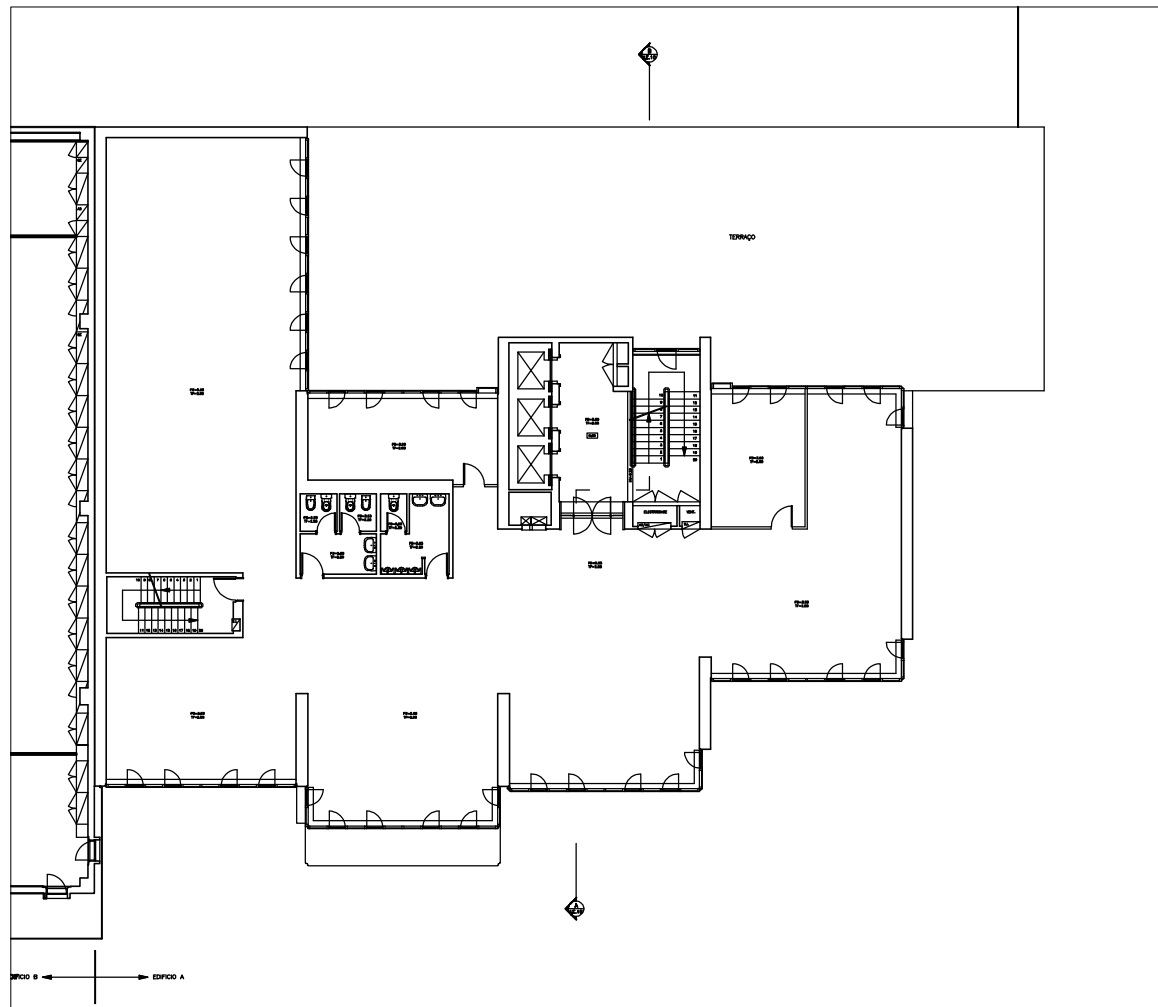


PLANTA PISO 3
ESC. 1:200

NOTA:

Todas as cotas deste desenho devem ser devidamente verificadas em obra antes do início dos respectivos trabalhos.


	Projecto	Coordenador de Projecto
	Remodelação das Instalações	Projectista
Prédio Nº 110 712	Morada Av. Jose Malhoa, nº 9 e nº 9A Lisboa	Desenhador
Designação Planta do Piso 3	Escala 1/200	Fase -
	Data 2018	Desenho Nº P 03

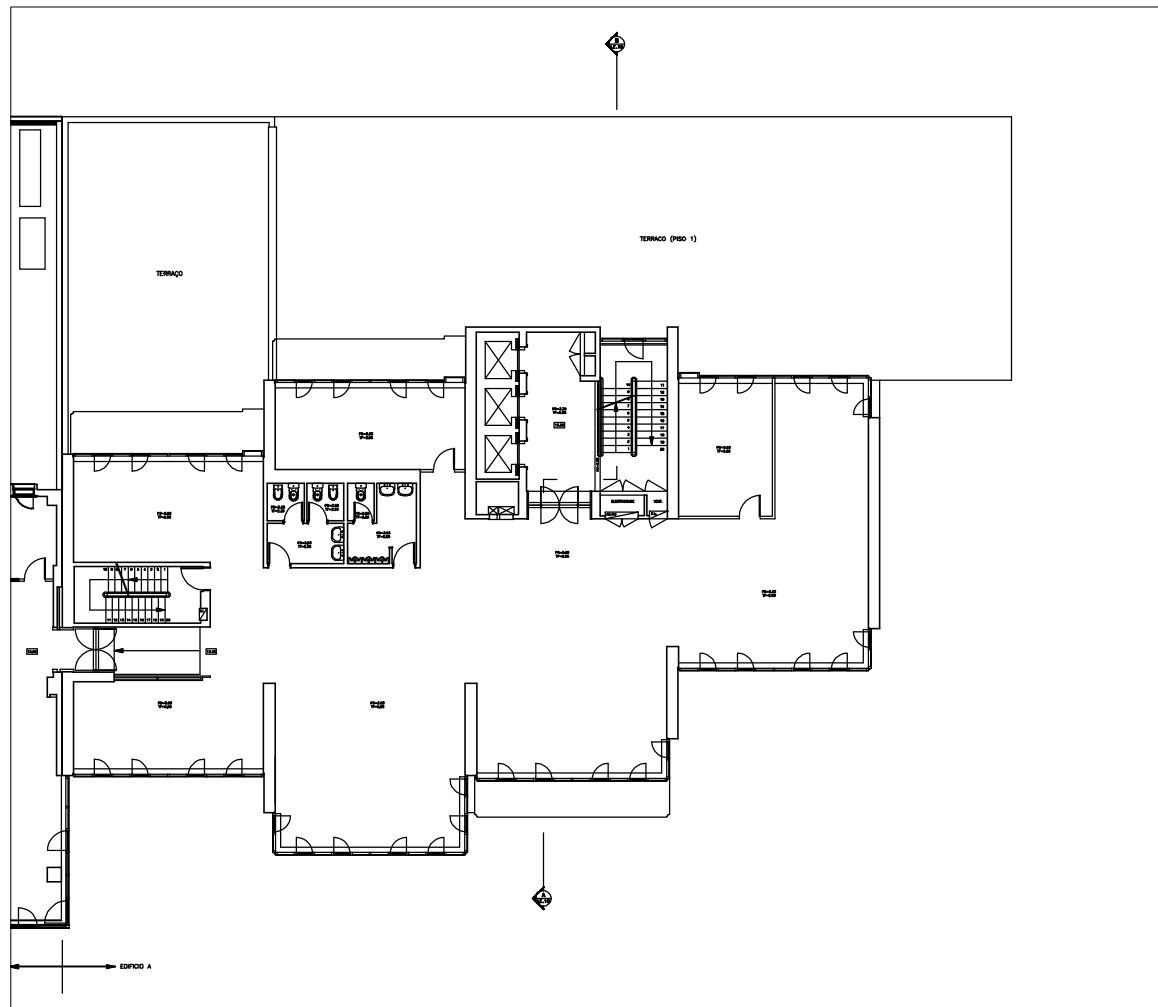


PLANTA PISO 4
ESC. 1:200

NOTA:

Todas as cotas deste desenho devem ser devidamente verificadas em obra antes do início dos respectivos trabalhos.

	Projecto	Coordenador de Projecto	
	Remodelação das Instalações	Projectista	
Morada	Av. Jose Malhoa, nº 9 e nº 9A Lisboa	Desenhador	
Prédio Nº 110 712		Fase	
		-	
Designação	Escala	Data	Desenho Nº
Planta do Piso 4	1/200	2018	P 04

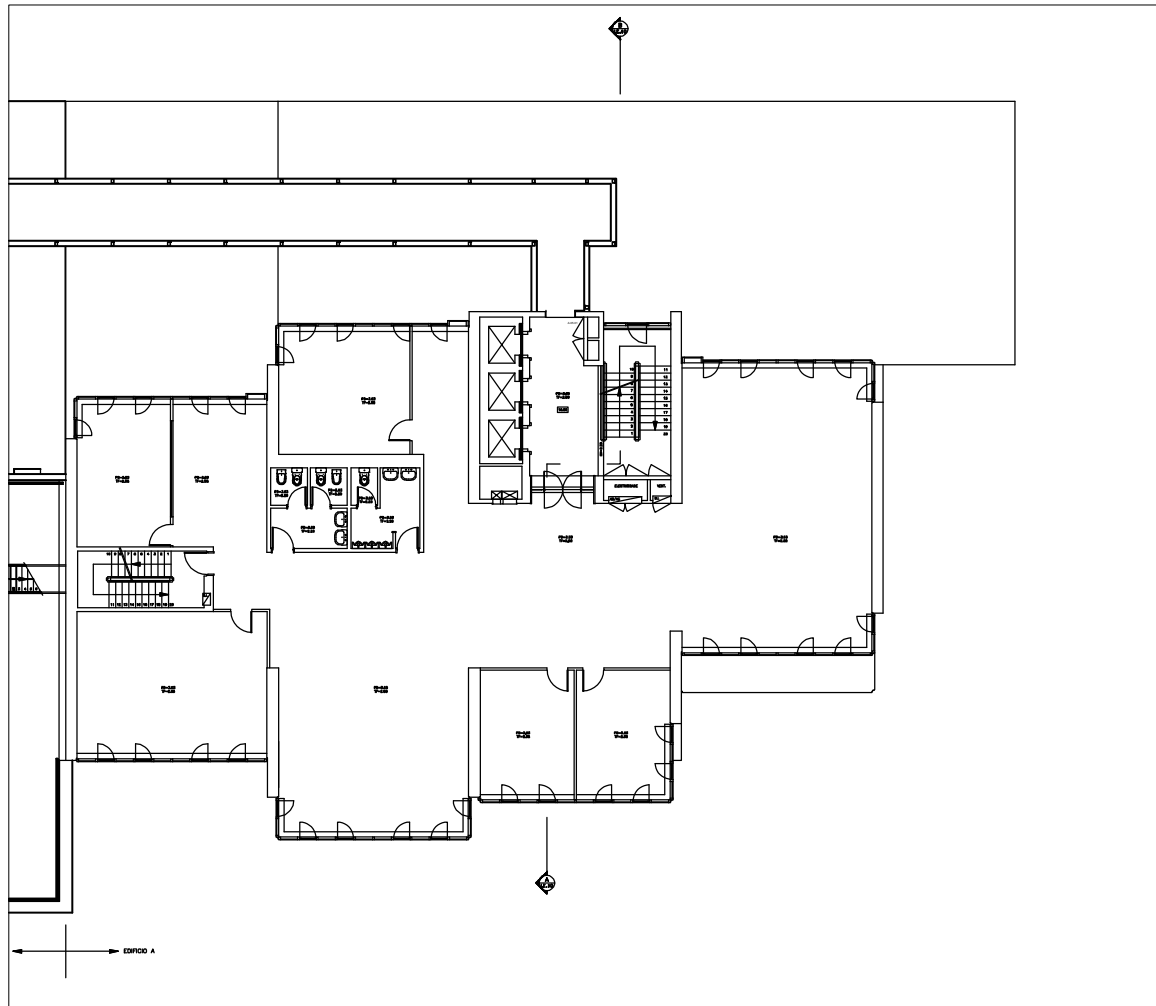


PLANTA PISO 5
ESC. 1:200

NOTA:

Todas as cotas deste desenho devem ser devidamente verificadas em obra antes do início dos respectivos trabalhos.


SANTA CASA <small>Arquitetura de Lisboa. Por bom senso.</small>	Projecto	Coordenador de Projecto
	Remodelação das Instalações	Projectista
Prédio Nº 110 712	Morada Av. Jose Malhoa, nº 9 e nº 9A Lisboa	Desenhador
Designação Planta do Piso 5	Escala 1/200	Fase -
	Data 2018	Desenho Nº P 05

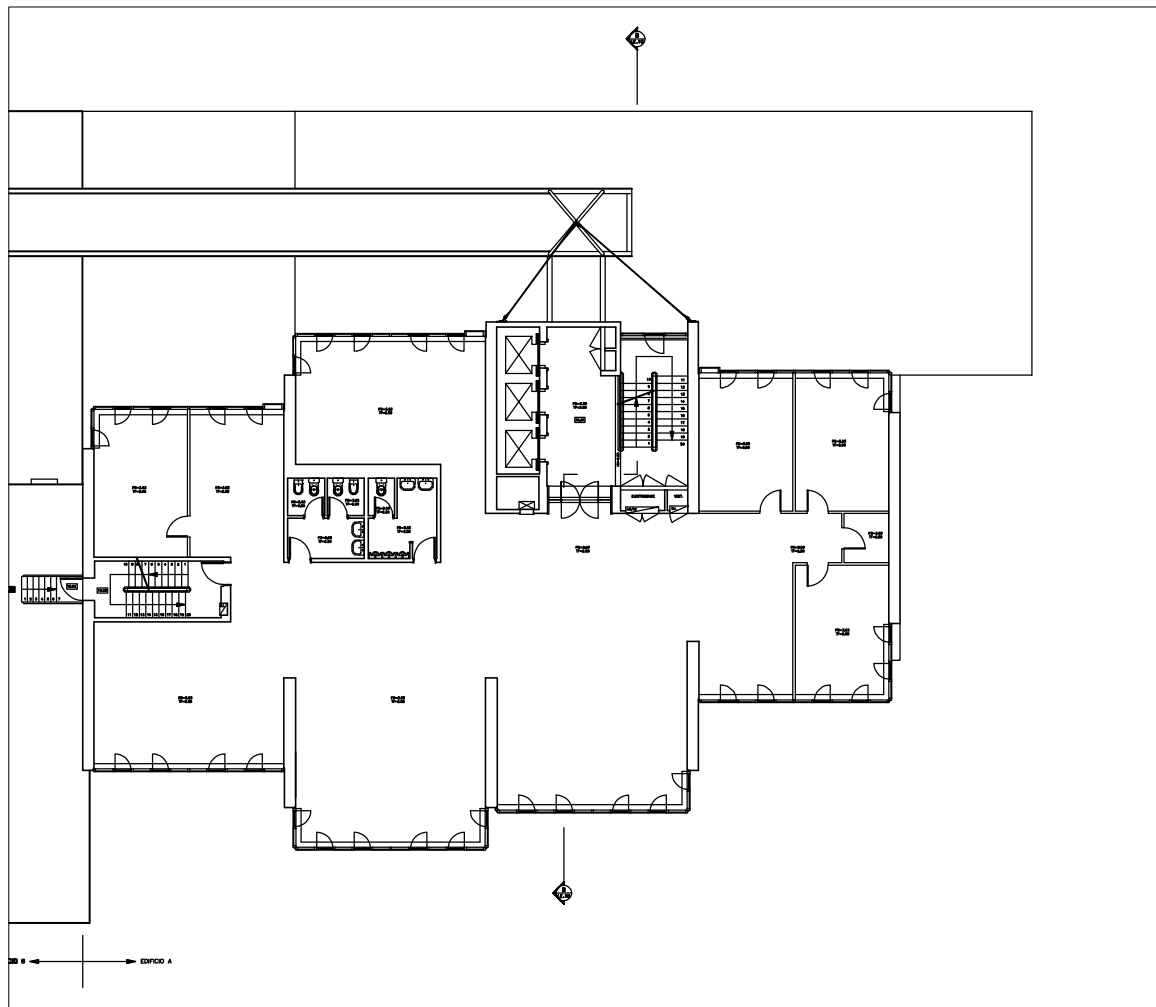


PLANTA PISO 6
ESC. 1:200

NOTA:

Todas as cotas deste desenho devem ser devidamente verificadas em obra antes do início dos respectivos trabalhos.


	Projecto	Coordenador de Projecto
	Remodelação das Instalações	Projectista
Prédio Nº 110 712	Morada Av. Jose Malhoa, nº 9 e nº 9A Lisboa	Desenhador
Designação Planta do Piso 6	Escala 1/200	Fase -
	Data 2018	Desenho Nº P 06

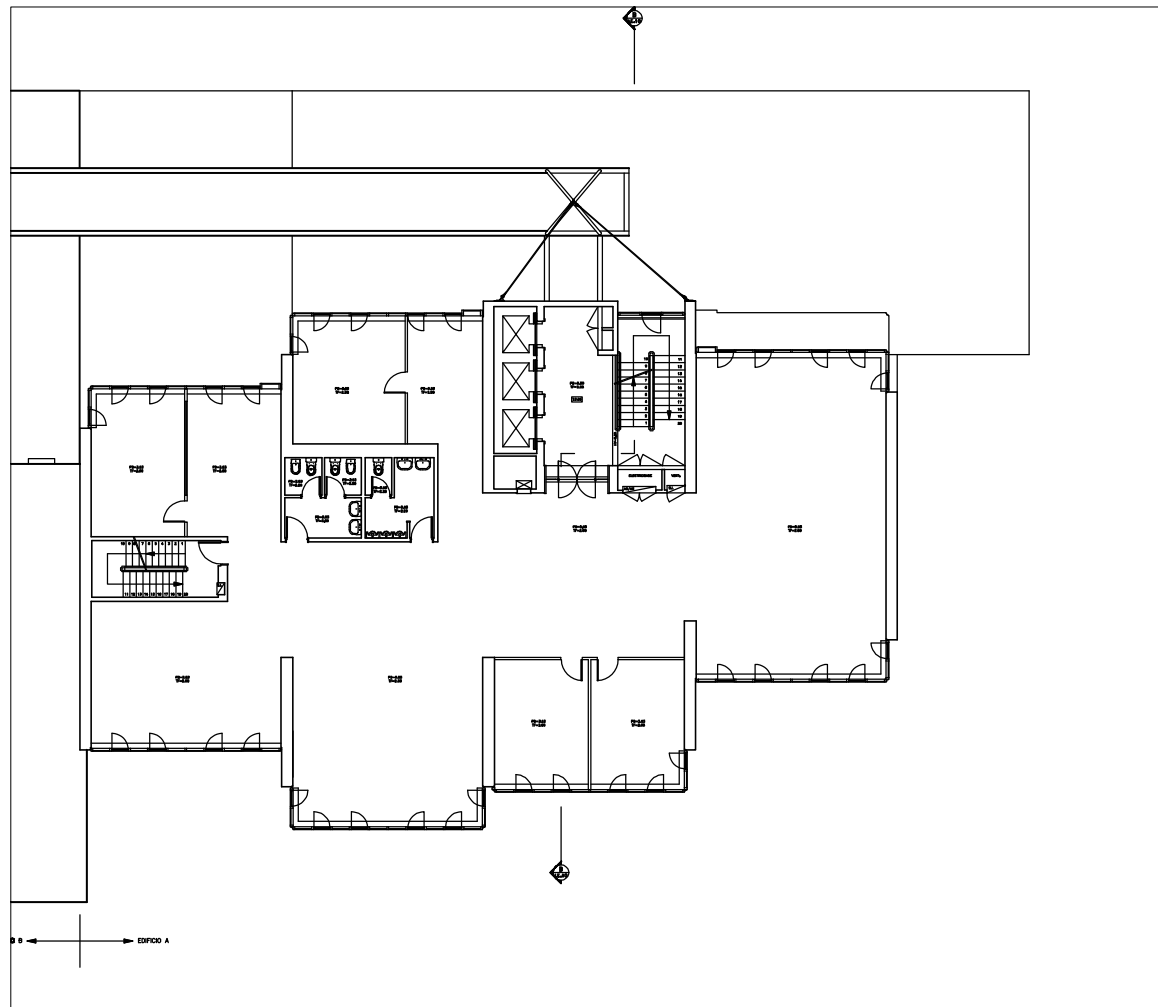


PLANTA PISO 7
ESC. 1:200

NOTA:

Todas as cotas deste desenho devem ser devidamente verificadas em obra antes do início dos respectivos trabalhos.

	Projecto	Coordenador de Projecto
	Remodelação das Instalações	Projectista
Prédio Nº 110 712	Morada Av. Jose Malhoa, nº 9 e nº 9A Lisboa	Desenhador
Designação Planta do Piso 7	Escala 1/200	Fase -
	Data 2018	Desenho Nº P 07

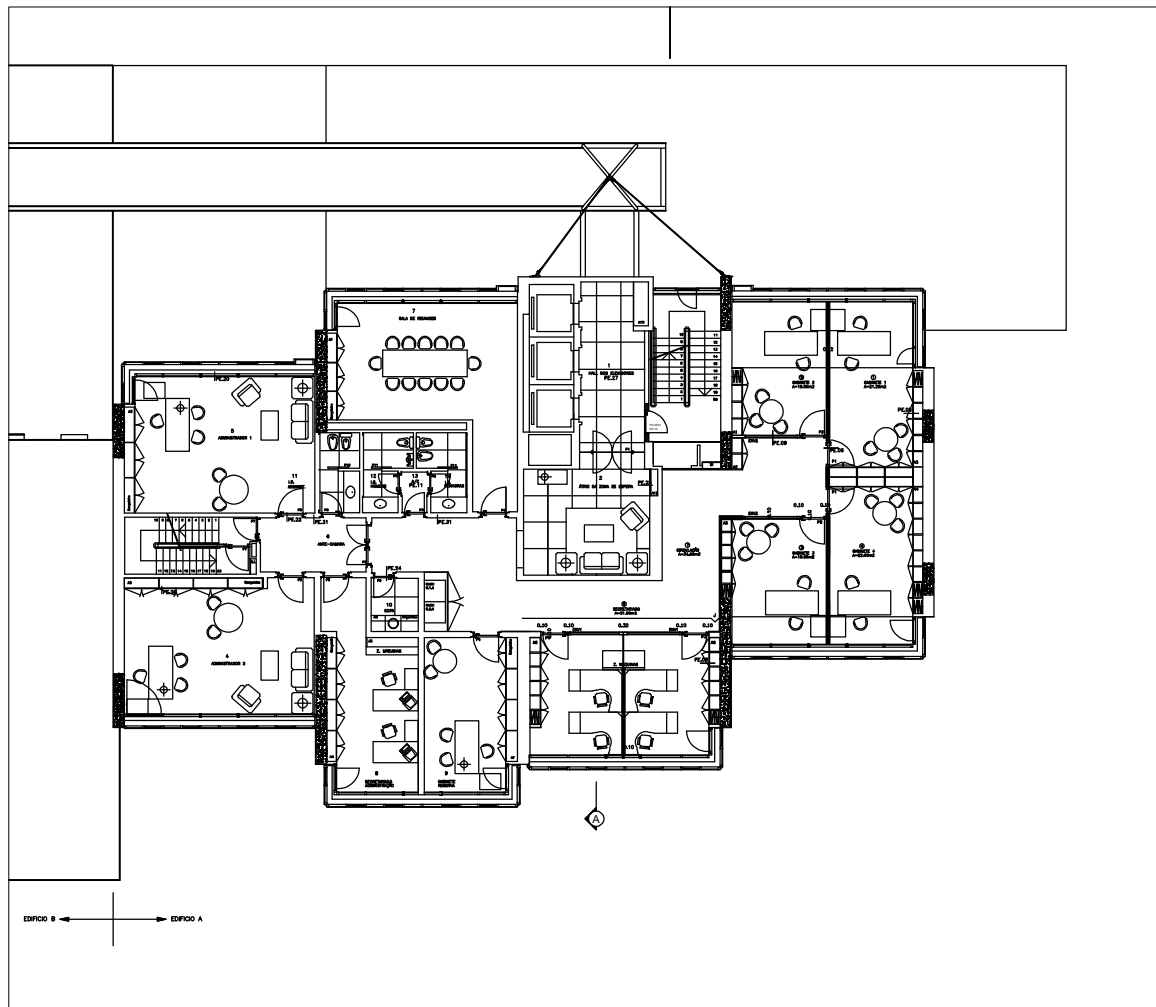


PLANTA PISO 8
ESC. 1:200

NOTA:

Todas as cotas deste desenho devem ser devidamente verificadas em obra antes do início dos respectivos trabalhos.

SANTA CASA <small>Aparição de Lisboa. Por bom gosto.</small>	Projecto	Coordenador de Projecto
	Remodelação das Instalações	Projectista
Prédio Nº 110 712	Morada Av. Jose Malhoa, nº 9 e nº 9A Lisboa	Desenhador
Designação Planta do Piso 8	Escala 1/200	Fase -
	Data 2018	Desenho Nº P 08

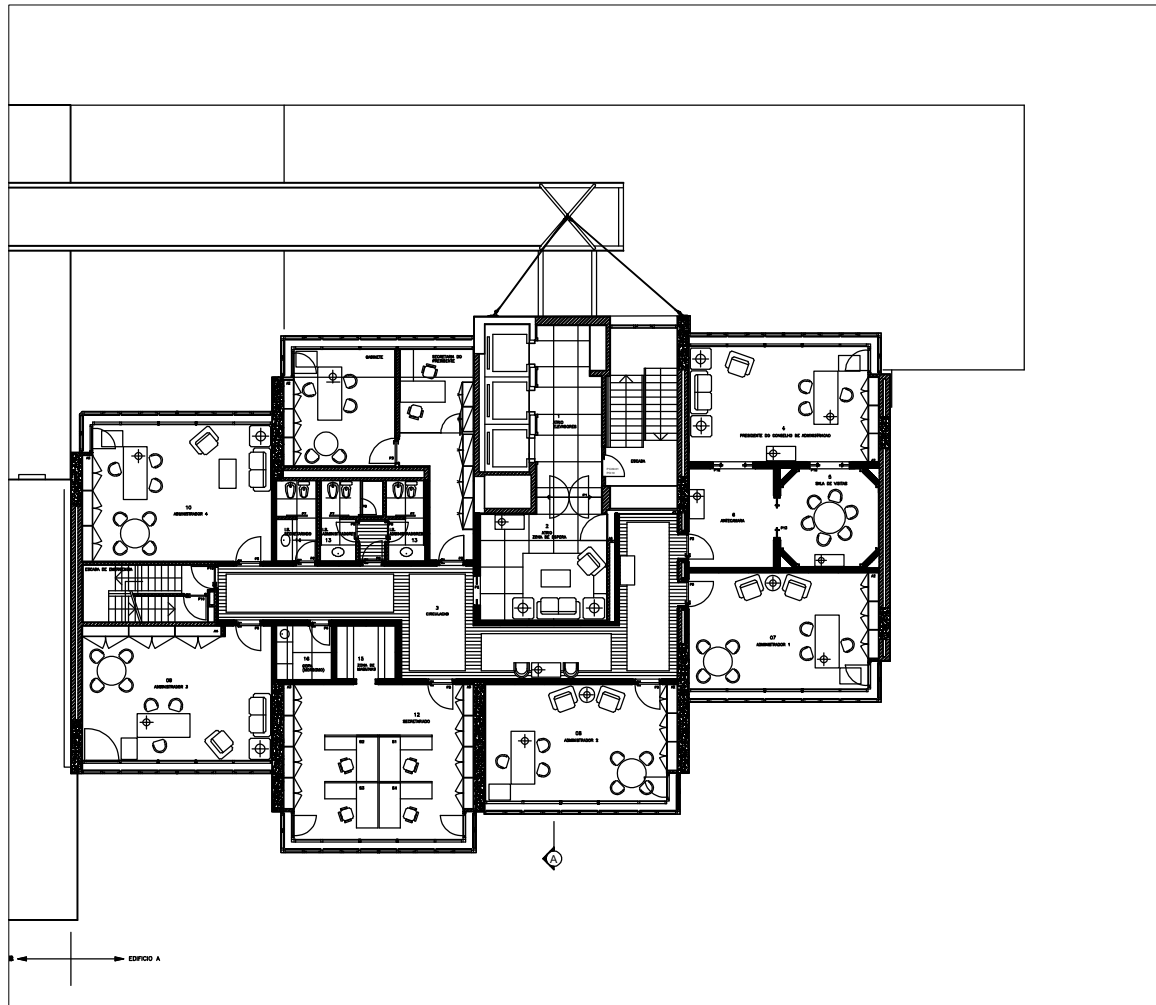


PLANTA PISO 9
ESC. 1:200

NOTA:

Todas as cotas deste desenho devem ser devidamente verificadas em obra antes do início dos respectivos trabalhos.

SANTA CASA <small>Arquitetura de Lisboa. Por bom senso.</small>	Projecto	Coordenador de Projecto
	Remodelação das Instalações	Projectista
Prédio Nº 110 712	Morada Av. Jose Malhoa, nº 9 e nº 9A Lisboa	Desenhador
Designação Planta do Piso 9	Escala 1/200	Fase -
	Data 2018	Desenho Nº P 09

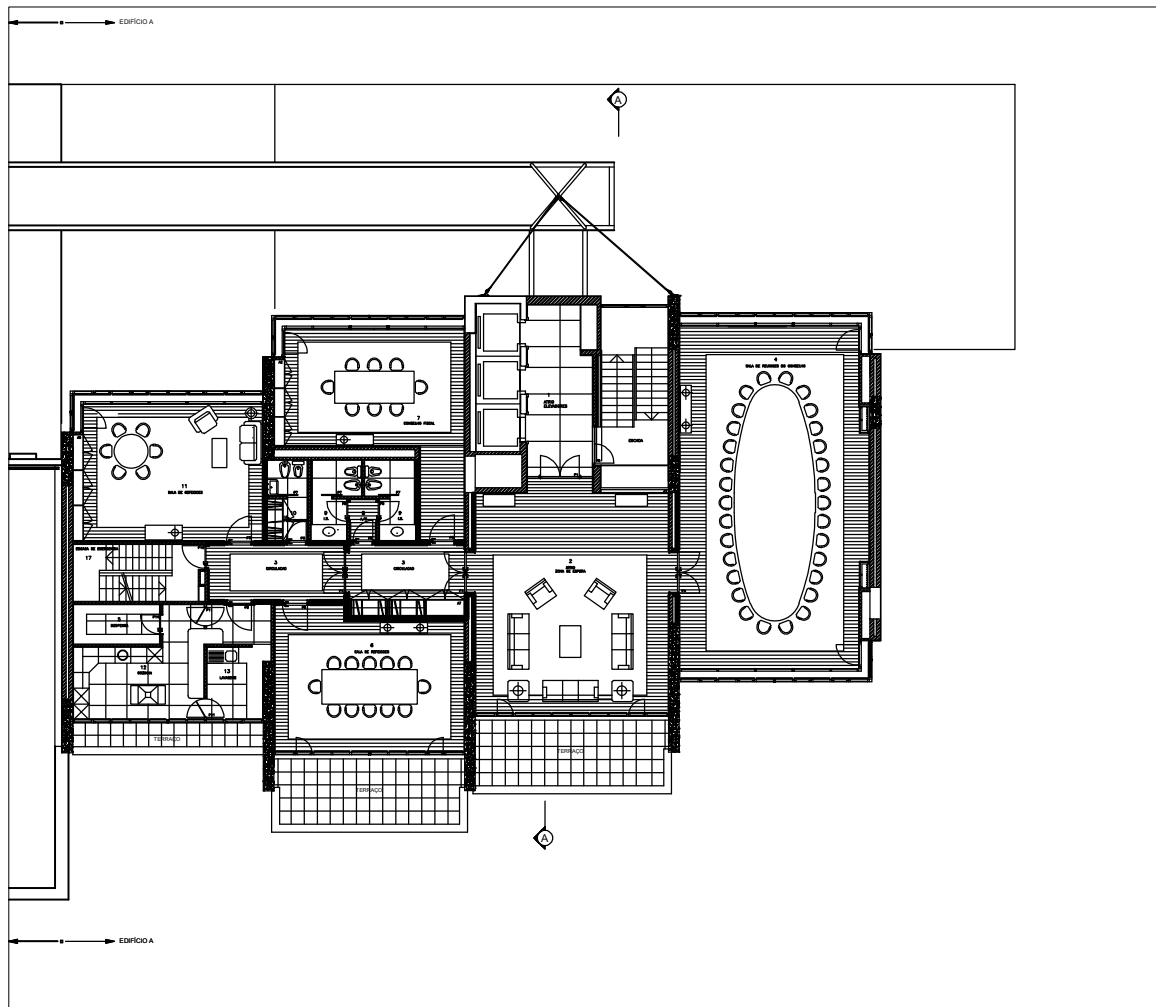


PLANTA PISO 10
ESC. 1:200

NOTA:

Todas as cotas deste desenho devem ser devidamente verificadas em obra antes do início dos respectivos trabalhos.

SANTA CASA <small>Agrupamento de Lisboa, Por isso connosco.</small>	Projecto	Coordenador de Projecto
	Remodelação das Instalações	Projectista
Prédio Nº 110 712	Morada Av. Jose Malhoa, nº 9 e nº 9A Lisboa	Desenhador
Designação Planta do Piso 10	Escala 1/200	Fase -
	Data 2018	Desenho Nº P 10

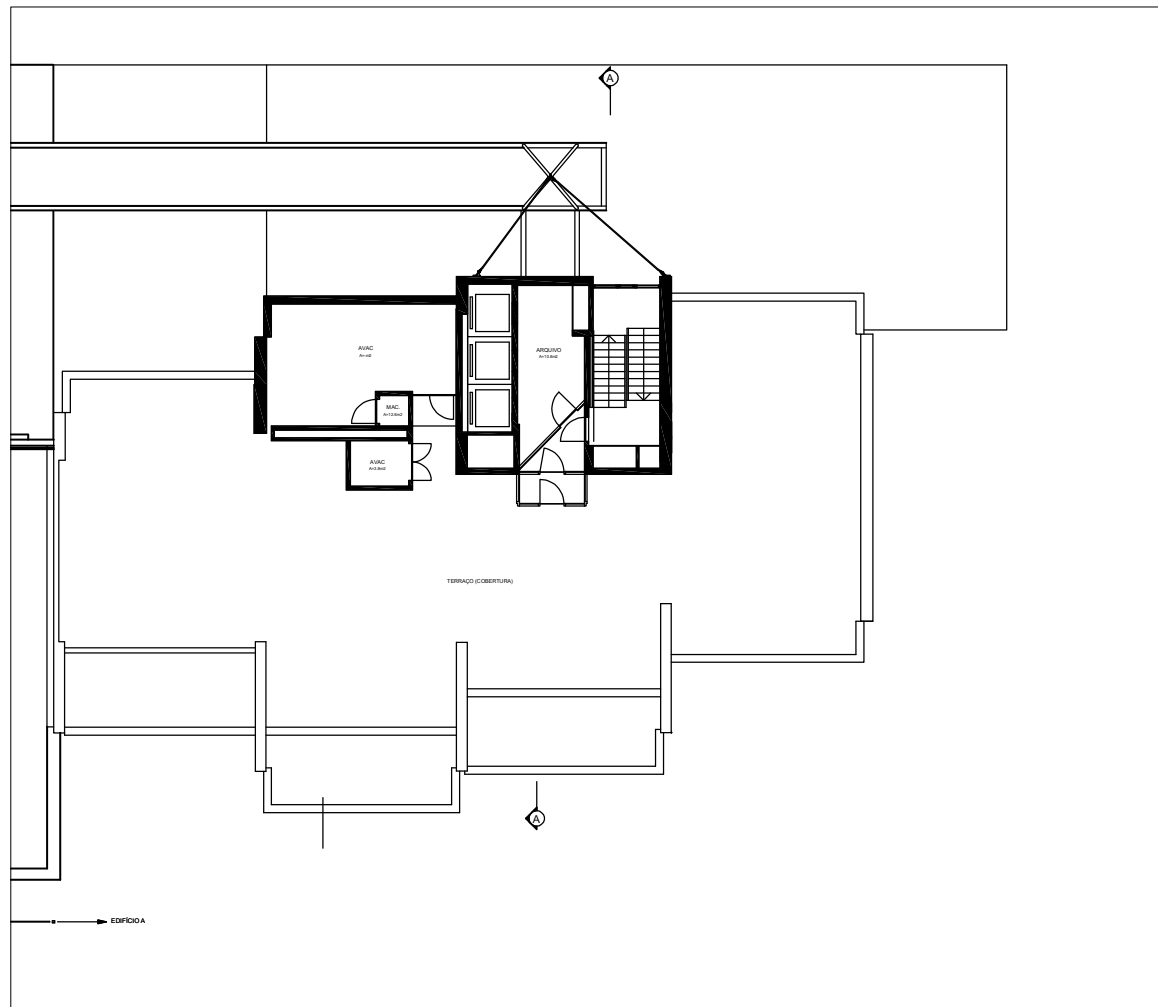


PLANTA PISO 11
ESC. 1:200

NOTA:

Todas as cotas deste desenho devem ser devidamente verificadas em obra antes do início dos respectivos trabalhos.

SANTA CASA <small>Arquitetura de Lisboa. Por bom senso.</small>	Projecto	Coordenador de Projecto
	Remodelação das Instalações	Projectista
Prédio Nº 110 712	Morada Av. Jose Malhoa, nº 9 e nº 9A Lisboa	Desenhador
Designação Planta do Piso 11	Escala 1/200	Fase -
	Data 2018	Desenho Nº P 11

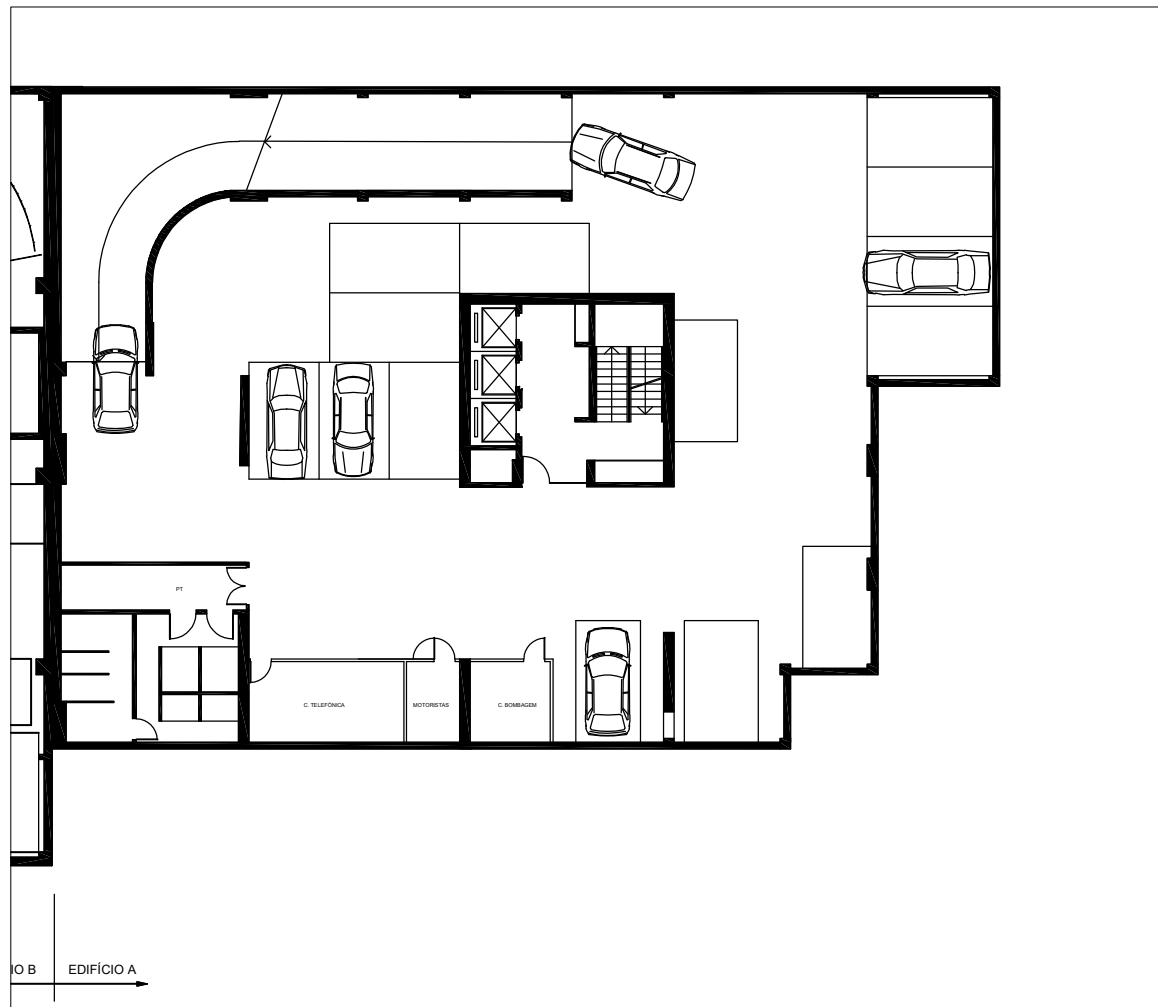


PLANTA PISO -1
ESC. 1:200

NOTA:

Todas as cotas deste desenho devem ser devidamente verificadas em obra antes do início dos respectivos trabalhos.


SANTA CASA <small>Agrupamento de Lisboa, Por isso comam.</small>	Projecto	Coordenador de Projecto
	Remodelação das Instalações	Projectista
Prédio Nº 110 712	Morada Av. Jose Malhoa, nº 9 e nº 9A Lisboa	Desenhador
Designação Planta do Piso -1	Escala 1/200	Fase -
	Data 2018	Desenho Nº P 12

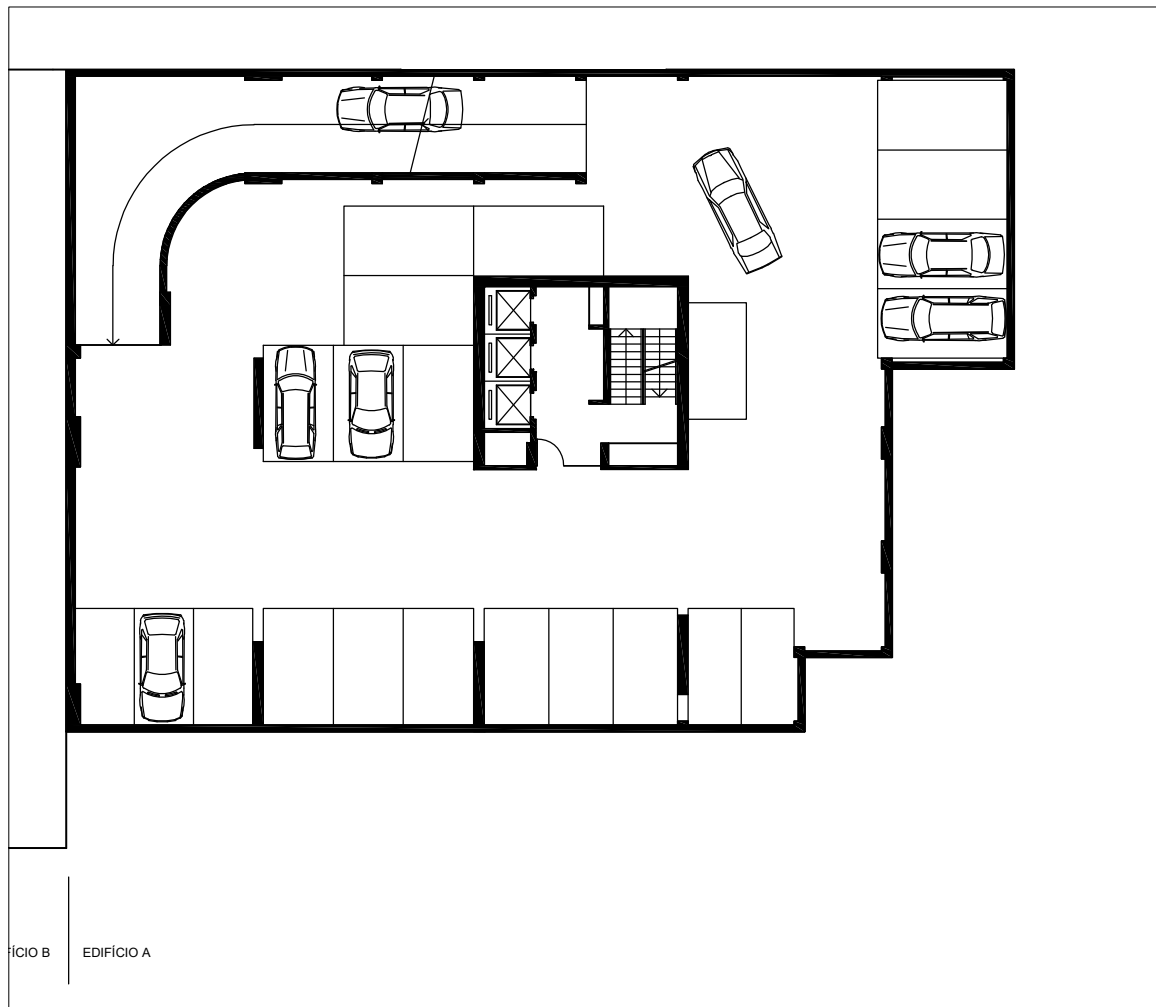


PLANTA PISO -2
ESC. 1:200

NOTA:

Todas as cotas deste desenho devem ser devidamente verificadas em obra antes do início dos respectivos trabalhos.

 <small>Agrupamento de Lisboa. Por bom senso.</small>	Projecto	Coordenador de Projecto	
	Remodelação das Instalações	Projectista	
Morada	Av. Jose Malhoa, nº 9 e nº 9A Lisboa	Desenhador	
Prédio Nº 110 712		Fase	
		-	
Designação	Escala	Data	Desenho Nº
Planta do Piso -2	1/200	2018	P 13

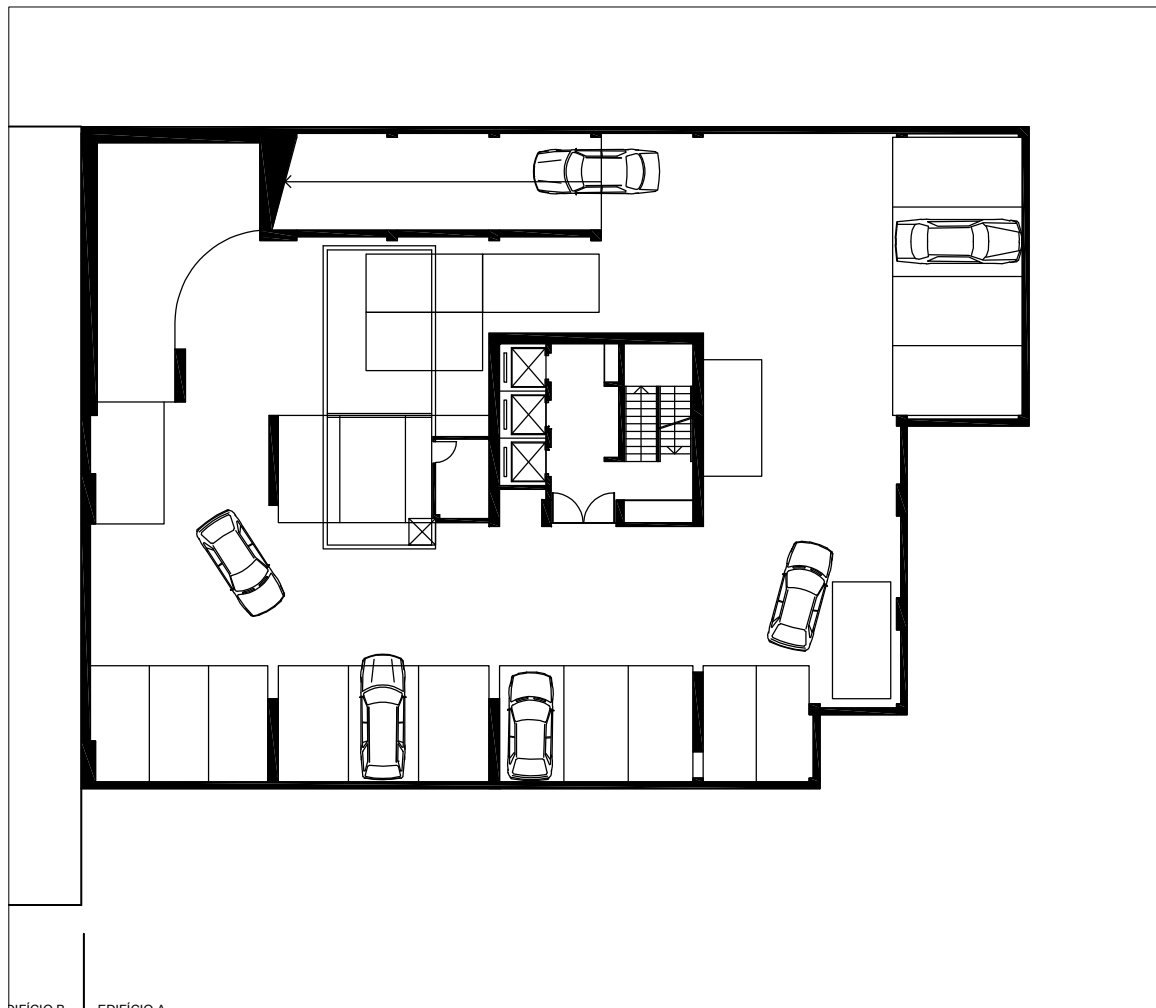

PLANTA PISO -3
ESC. 1:200

NOTA:
Todas as cotas deste desenho devem ser devidamente verificadas em obra antes do início dos respectivos trabalhos.

SANTA CASA <small>Arquitetura de Lisboa. Por bom senso.</small>	Projecto	Coordenador de Projecto
	Remodelação das Instalações	Projectista
Prédio Nº 110 712	Morada Av. Jose Malhoa, nº 9 e nº 9A Lisboa	Desenhador
Designação Planta do Piso -3	Escala 1/200	Fase -
	Data 2018	Desenho Nº P 14